



MODERNIZACJA TERENU WOKÓŁ BIUROWCA NADLEŚNICTWA W MIEJSCOWOŚCI GOLUB-DOBRZYŃ  
- INWENTARYZACJA ZIELENI

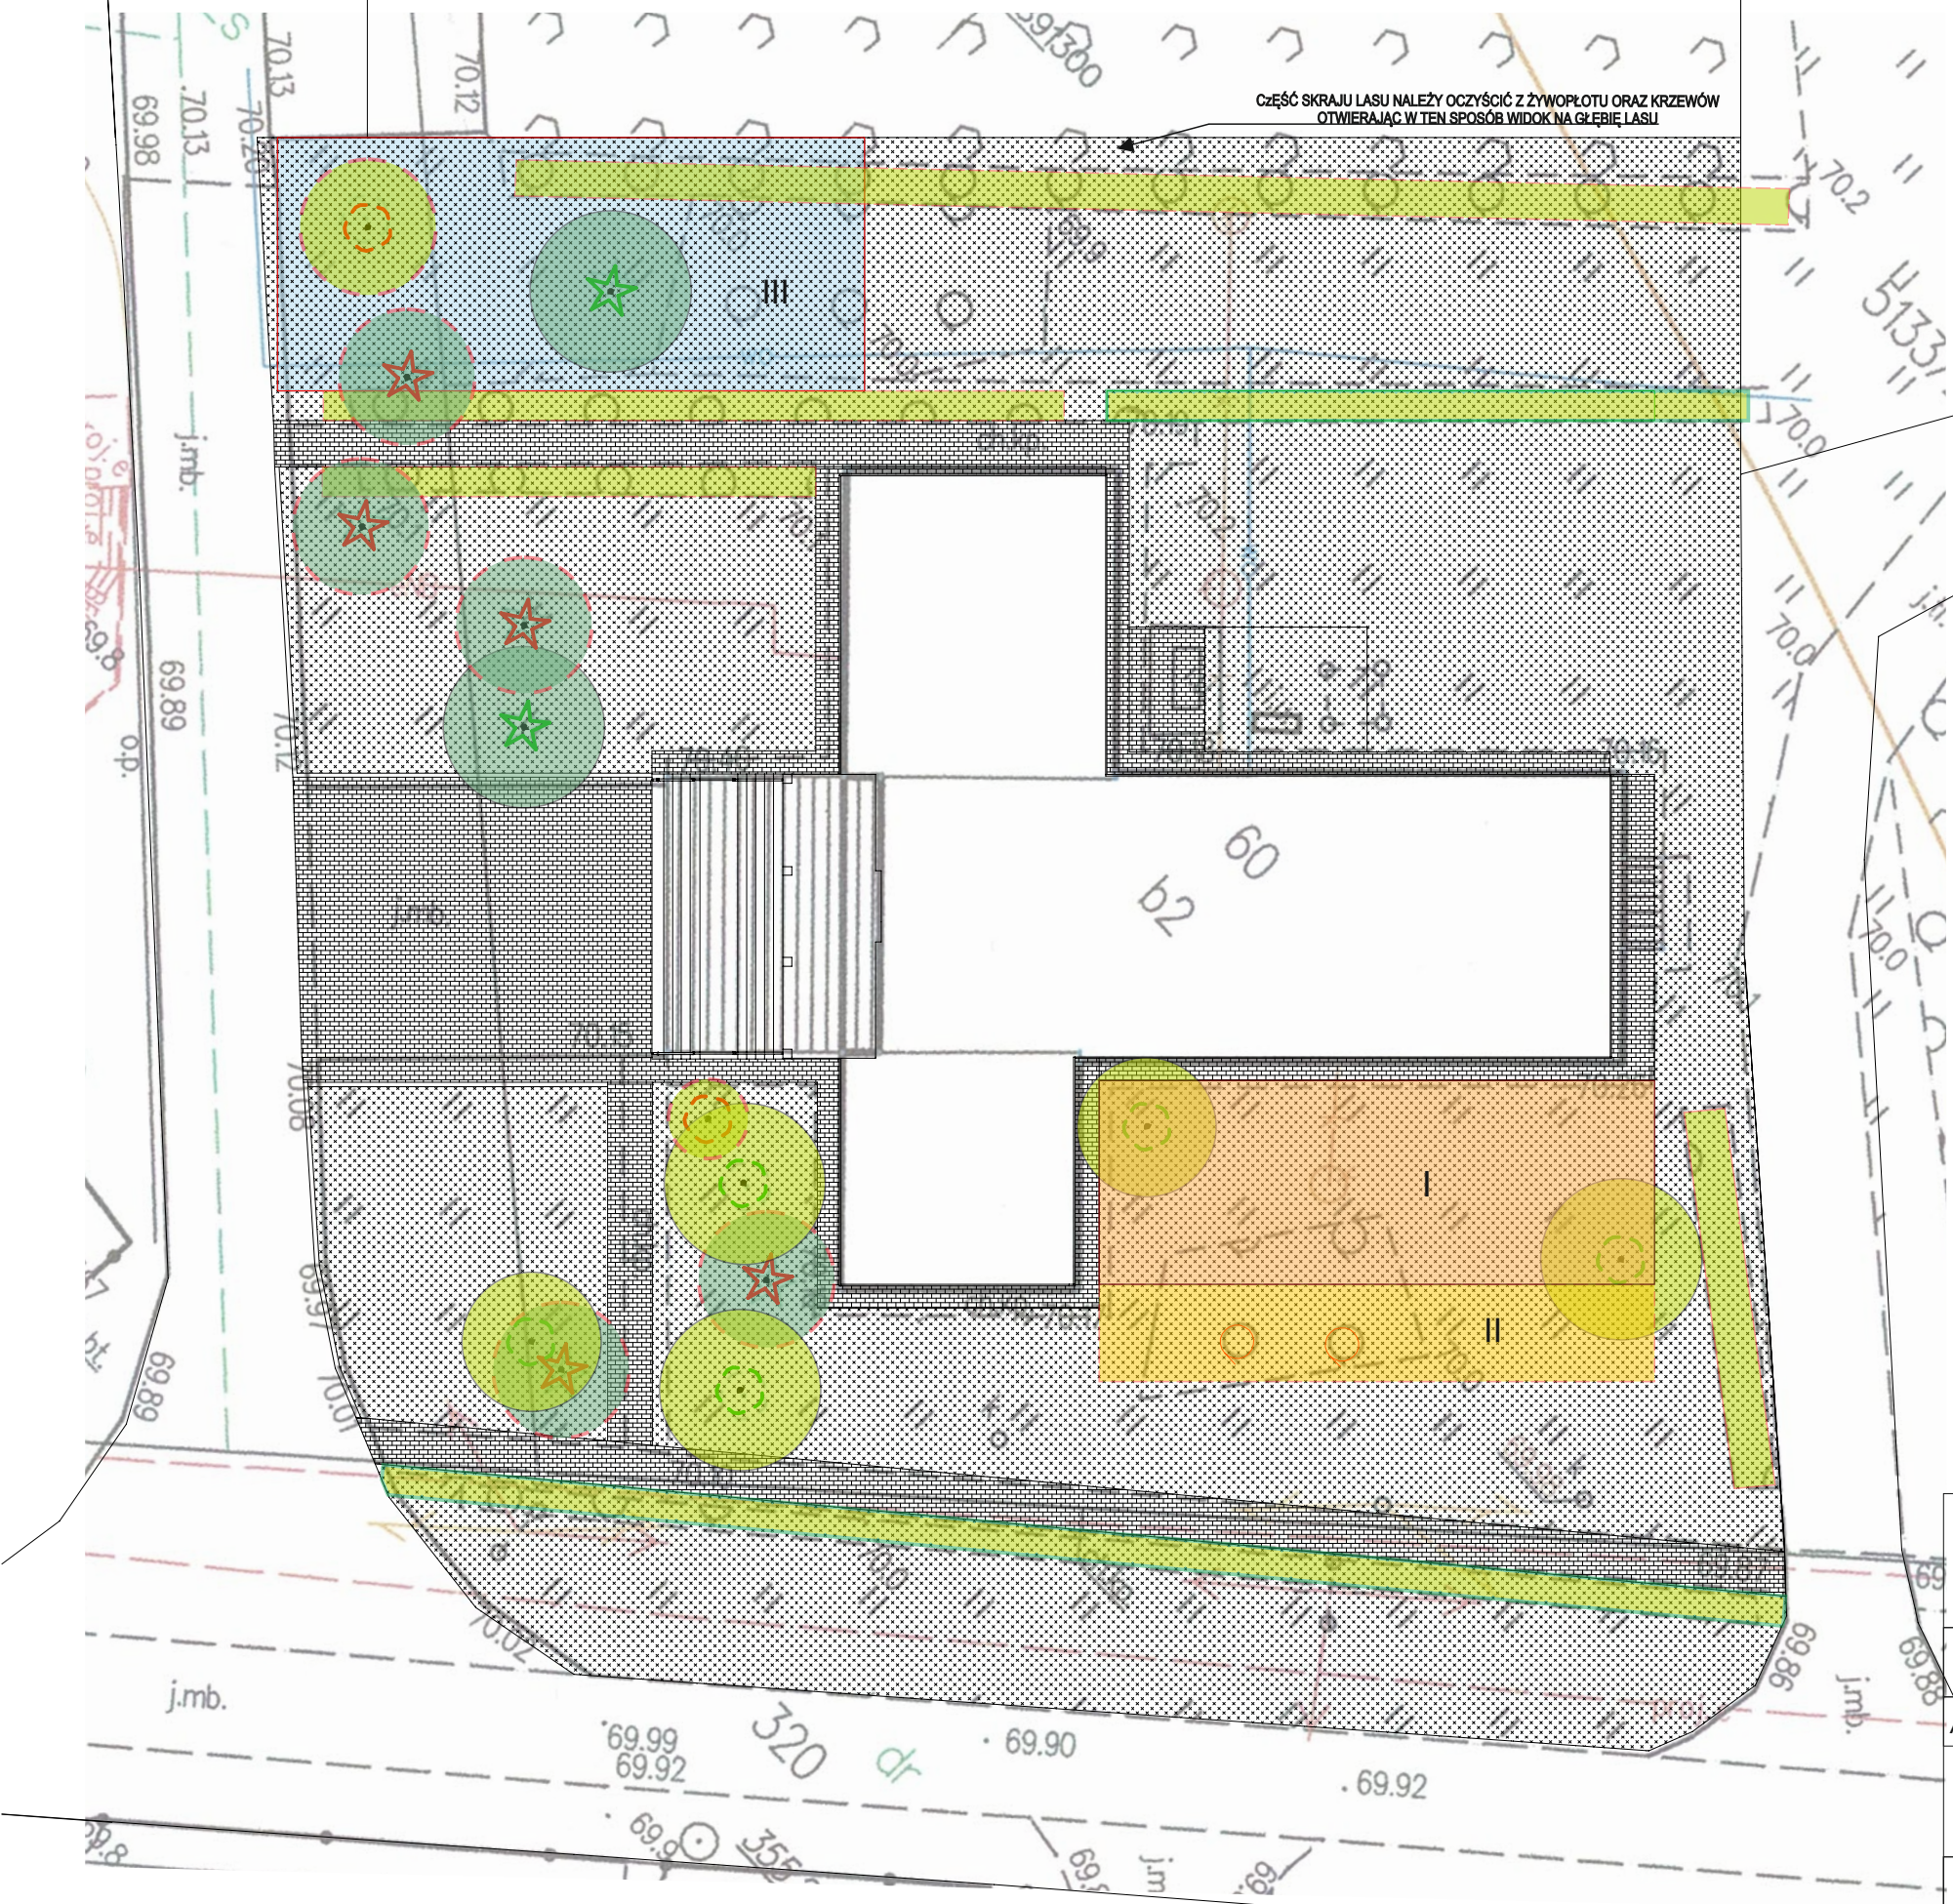

LEGENDA




- DRZEWO LIŚCIASTE

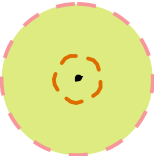


- DRZEWO LIŚCIASTE  
DO USUNIĘCIA



- DRZEWO IGLASTE

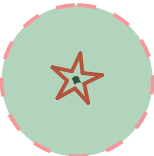

- DRZEWO IGLASTE  
DO USUNIĘCIA

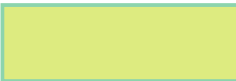

- ŻYWOPŁOT



- ŻYWOPŁOT  
DO USUNIĘCIA



- GRUPA DRZEW ORAZ KRZEWÓW PRZEZNACZONA  
DO CZĘŚCIOWEGO OCZYSZCZENIA ORAZ  
CIĘĆ TECHNICZNYCH, GATUNKÓW NACHODZĄCYCH  
NA SIEBIE



- WSZELKIE DRZEWIA ORAZ KRZEWY W LINII  
BUDYNKU PRZEZNACZONE DO  
USUNIĘCIA / PRZESADZENIA W INNE MIEJSCE



- WSZELKIE DRZEWIA ORAZ KRZEWY  
PRZEZNACZONE DO USUNIĘCIA. TEREN NALEŻY  
OCZYŚCIĆ CAŁKOWICIE, POZOSTAWIAJĄC  
ŚWIERK

<div><div>PIÓRKOWSKI</div><div>PRACOWNIA PROJEKTOWA</div></div> <div><div>www.pracownia-piorkowski.pl</div><div>87-400 Golub-Dobrzyń</div><div>pracownia.piorkowski@gmail.com</div><div>508-178-733</div></div>	
Nazwa	MODERNIZACJA TERENU WOKÓŁ BIUROWCA NADLEŚNICTWA
Adres obiektu	KONSTANCJEWÓ 3A, 87-400 GOLUB-DOBRZYŃ
Tytuł	INWENTARYZACJA ZIELENI
Inwestor	Skarb Państwa Nadleśnictwo Golub-Dobrzyń Konstancjewo 3A, 87-400 Golub-Dobrzyń, NIP: 878-000-63-69
Opracowanie	mgr inż.arch.kraj Patryk Piórkowski
Wielkość planszy <b>A3</b>	
Data: Sierpień 2022	
Podpis	