


MODERNIZACJA TERENU WOKÓŁ BIUROWCA NADLEŚNICTWA W MIEJSCOWOŚCI GOLUB-DOBRZYŃ
- POWIERZCHNIE W m2

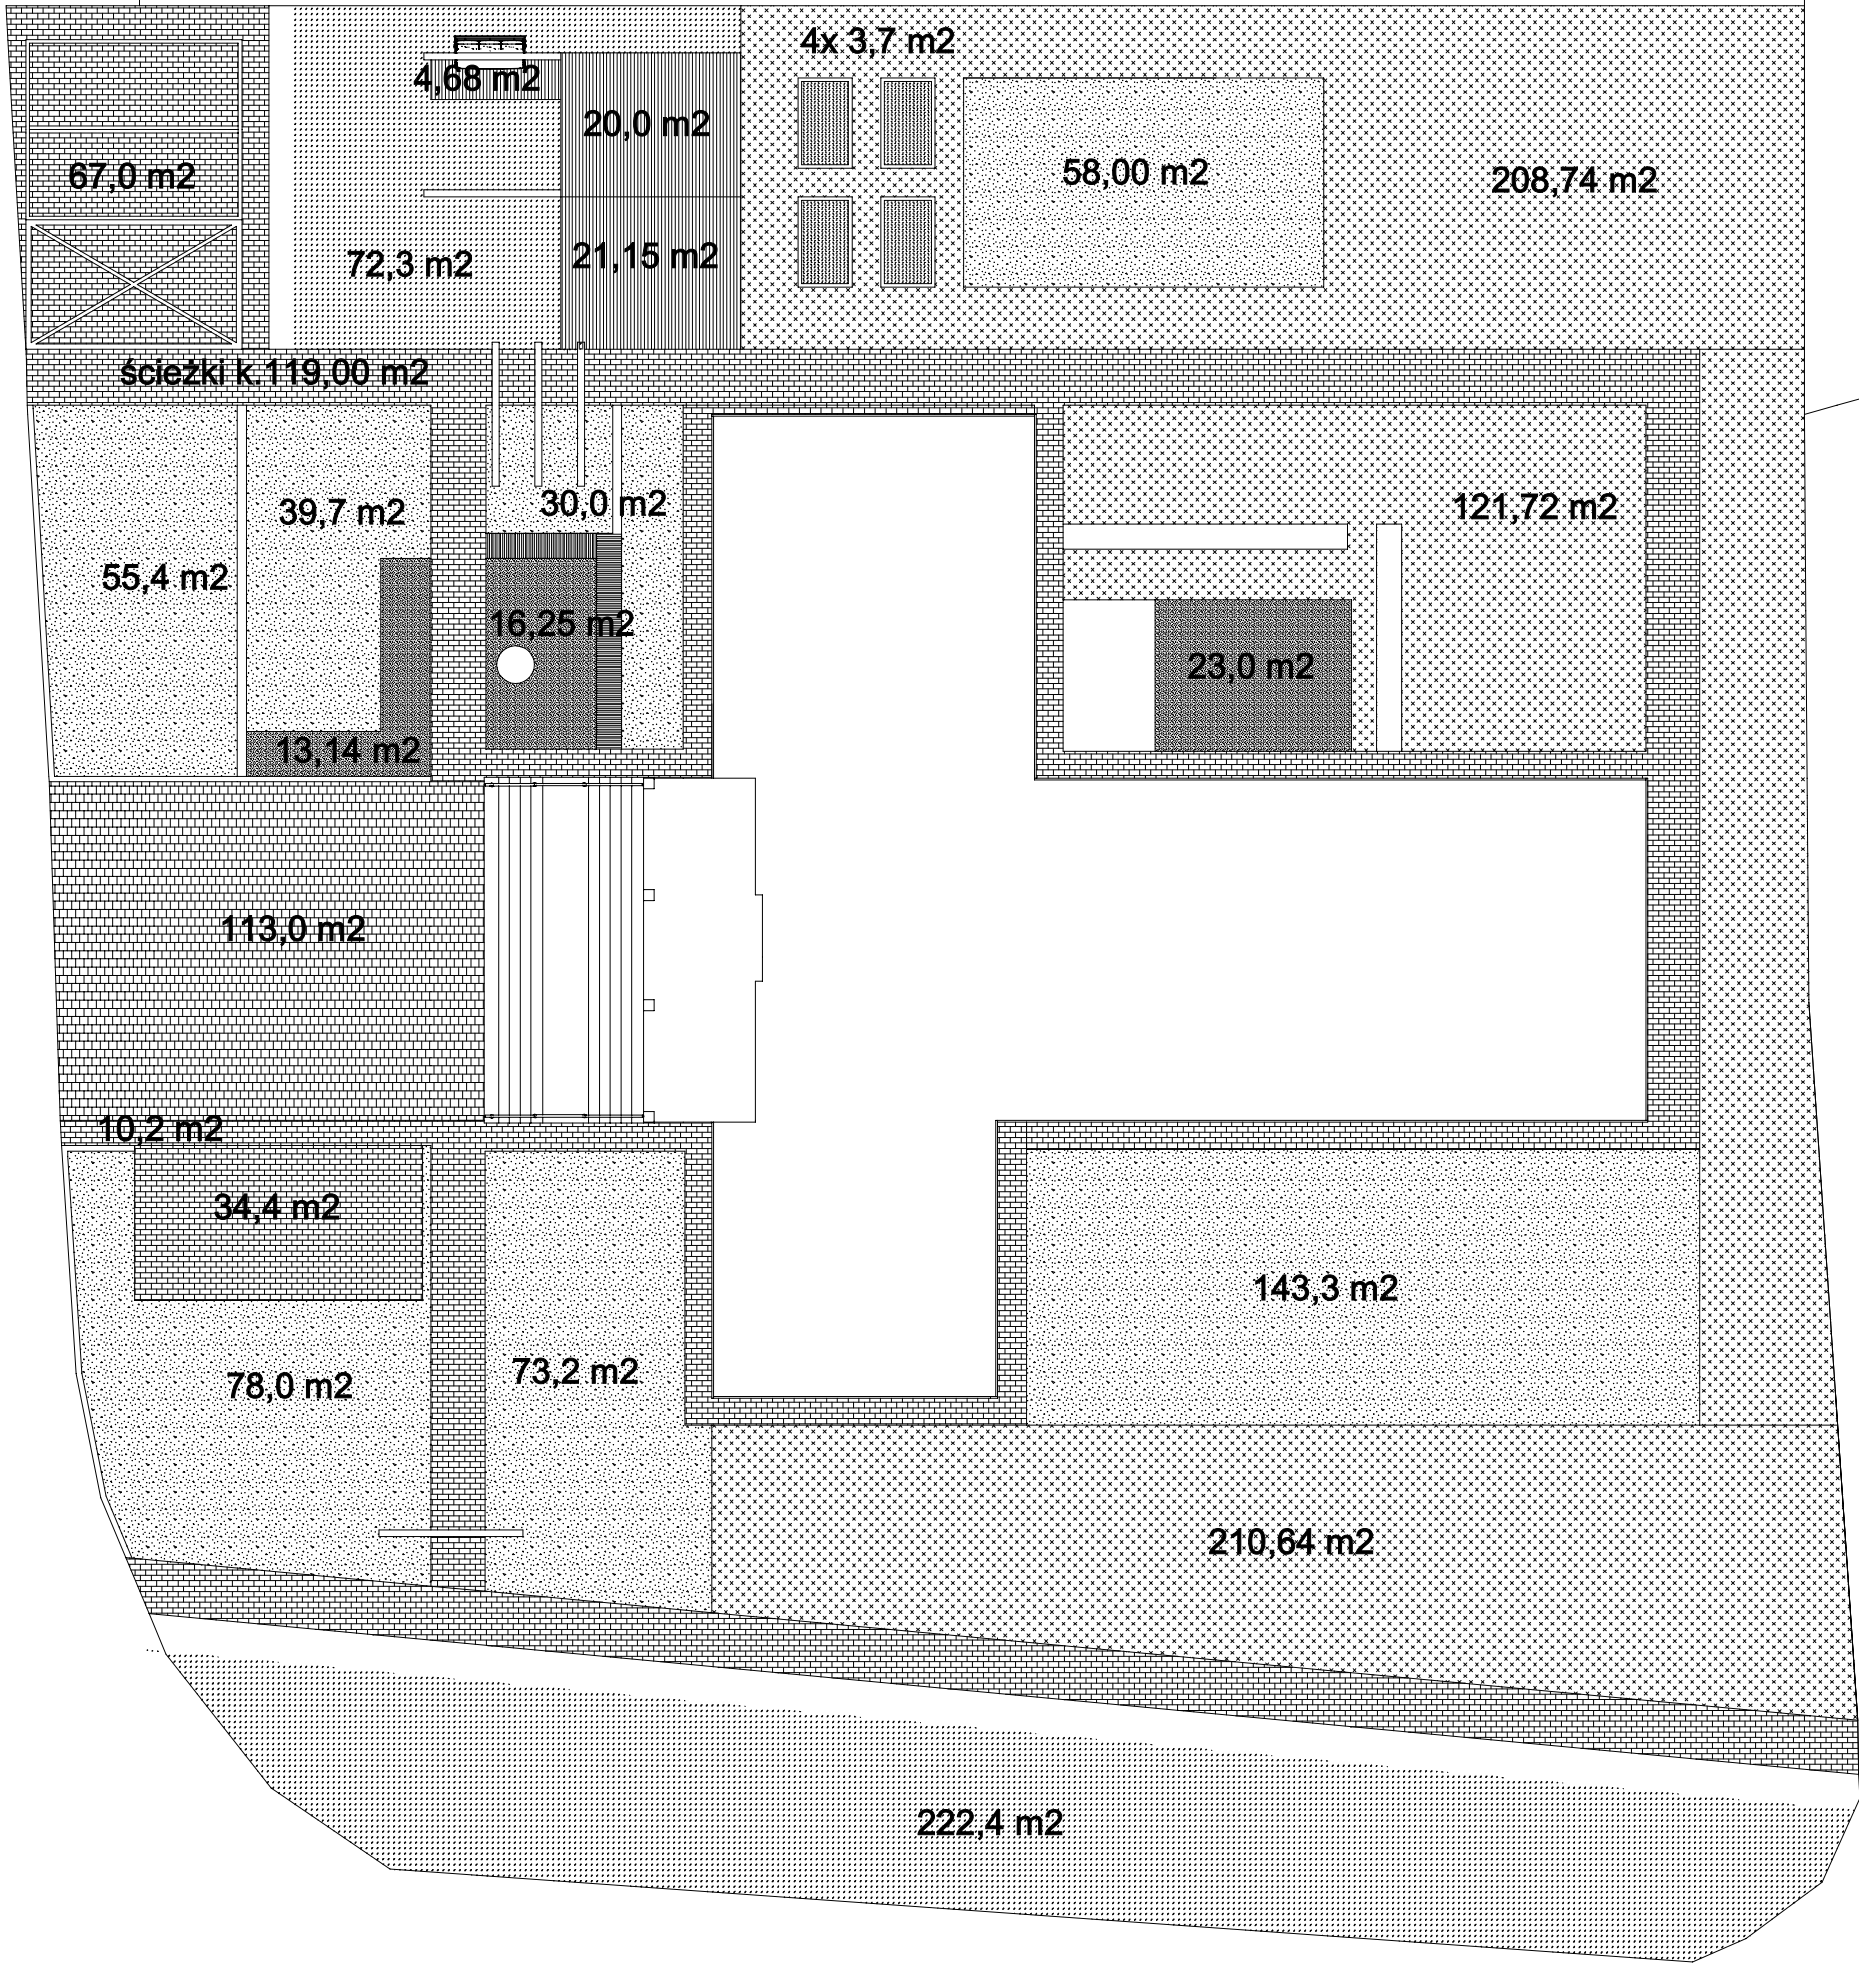

<div><div><div><div><div></div><div>PIÓRKOWSKI</div><div>PRACOWNIA PROJEKTOWA</div></div></div><div><div>www.pracownia-piorkowski.pl</div><div>87-400 Golub-Dobrzyń</div><div>pracownia.piorkowski@gmail.com</div><div>508-178-733</div></div></div></div>		
Nazwa	MODERNIZACJA TERENU WOKÓŁ BIUROWCA NADLEŚNICTWA	
Adres obiektu	KONSTANCJEWÓ 3A, 87-400 GOLUB-DOBRZYŃ	
Tytuł	POWIERZCHNIE W m2	
Inwestor	Skarb Państwa Nadleśnictwo Golub-Dobrzyń Konstancjewo 3A, 87-400 Golub-Dobrzyń, NIP: 878-000-63-69	Wielkość planszy A3 Data: Sierpień 2022
Opracowanie	mgr inż.arch.kraj Patryk Piórkowski	Podpis