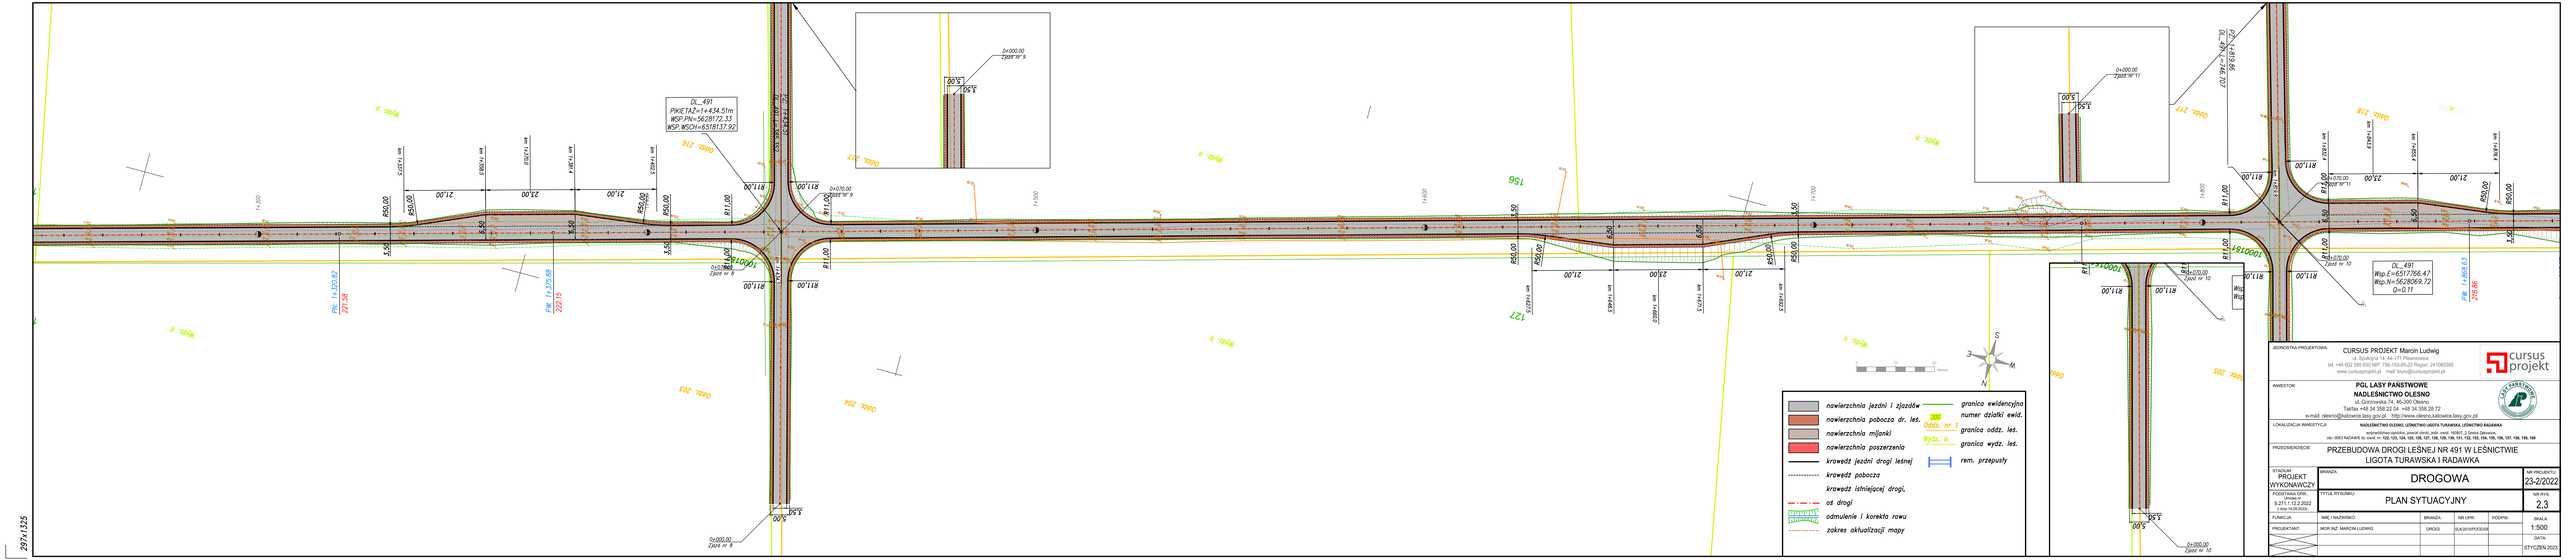

JEDNOSTKA PROJEKTOWA:

CURSUS PROJEKT Marcin Ludwig
ul. Spokojna 14, 44-171 Pławniowice
tel. +48 602 555 630 NIP: 755-153-85-22 Regon: 241055395
www.cursusprojekt.pl mail: biuro@cursusprojekt.pl

INWESTOR:

PGL LASY PAŃSTWOWE
NADLEŚNICTWO OLESNO
ul. Gorzowska 74, 46-300 Olesno
Telfax +48 34 358 22 04 +48 34 358 28 72
e-mail: olesno@katowice.lasy.gov.pl http://www.olesno.katowice.lasy.gov.pl

LOKALIZACJA PRZEDSIĘWZIĘCIA: NADLEŚNICTWO OLESNO, LEŚNICTWO GIGOTA TURAWSKA, LEŚNICTWO RADAWKA
obręb ewidencyjny: Turawa, powiat olesko, gmina Olesno, jednostka ewid. 146802, 2 Olesno Zdzieszowice
obr. GIGOTA RADAWKA 01 nr ewid. nr 102, 103, 104, 105, 106, 107, 108, 109, 110, 111, 112, 113, 114, 115, 116, 117, 118, 119, 180

PRZEDSIĘWZIĘCIE: PRZEBUDOWA DROGI LEŚNEJ NR 491 W LEŚNICTWIE LIGOTA TURAWSKA I RADAWKA

STADIUM: PROJEKT WYKONAWCZY	BRANŻA: DROGOWA	NR PROJEKTU: 23-2/2022
ZGODNOŚĆ DPS: Uchwała nr 5.271.1.12.2.2022 z dnia 14.06.2022	TYTUŁ RYSUNKU: PLAN SYTUACYJNY	NR RYS.: 2.3

PROJEKTANT:	IMIĘ I NAZWISKO	BRANŻA	NR UPR.	PODPIS	SKALA: 1:500
	MGR INŻ. MARCIN LUDWIG	DROGI	SLK/2013/POD/0108		DATA: STYCZEŃ 2023

297x1325