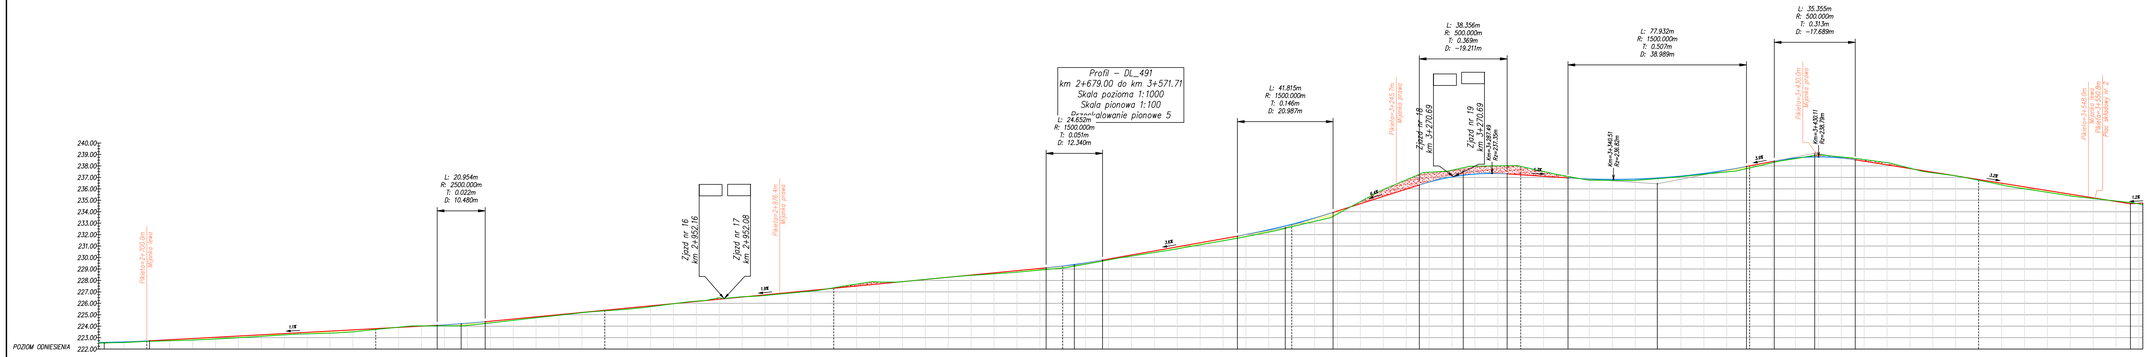

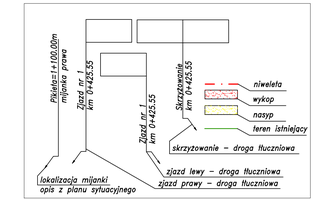

297x1125

JEDNOSTKA PROJEKTOWA:
CURSUS PROJEKT Marcin Ludwig
ul. Spółgmina 14, 44-171 Rławiszowice
tel. +48 602 555 630 NIP: 756-153-85-22 Regon: 241085395
www.cursusprojekt.pl mail: biuro@cursusprojekt.pl

INWESTOR:
PGL LASY PAŃSTWOWE
NADLEŚNICTWO OLESNO
ul. Gorzowska 74, 46-300 Olesno
Telfax +48 34 358 22 04 +48 34 358 28 72
e-mail: olesno@katowice.lasy.gov.pl http://www.olesno.katowice.lasy.gov.pl

LOKALIZACJA INWESTYCJI:
NADLEŚNICTWO OLESNO, LEŚNICTWO LIGOTA TURAWSKA, LEŚNICTWO RADAWKA
województwo opolskie, powiat oleski, jedn. ewid. 160807, 2 Gmina Zębowice,
obr. 0063 RADAWKA, ark. ewid. nr 122, 123, 124, 125, 127, 128, 129, 130, 131, 132, 152, 154, 155, 156, 157, 198, 199, 160

PRZEDSIĘWZIĘCIE:
PRZEBUDOWA DROGI LEŚNEJ NR 491 W LEŚNICTWIE LIGOTA TURAWSKA I RADAWKA

STADIUM: PROJEKT WYKONAWCZY	BRANŻA: DROGOWA		NR PROJEKTU: 23-2/2022
PODSTAWA OPR.: Umowa nr S.271.1.12.2.2022. z dnia 14.06.2022r.	TYTUŁ RYSUNKU: PROFILE PODŁUŻNE		NR RYS. 4.4
FUNKCJA:	IMIĘ I NAZWISKO:	BRANŻA: NR UPR:	PODPIS: SKALA: 1:100/1000
PROJEKTANT	MGR INŻ. MARCIN LUDWIG	DROGI SLK/2515/POD/08	DATA: STYCZEŃ 2023