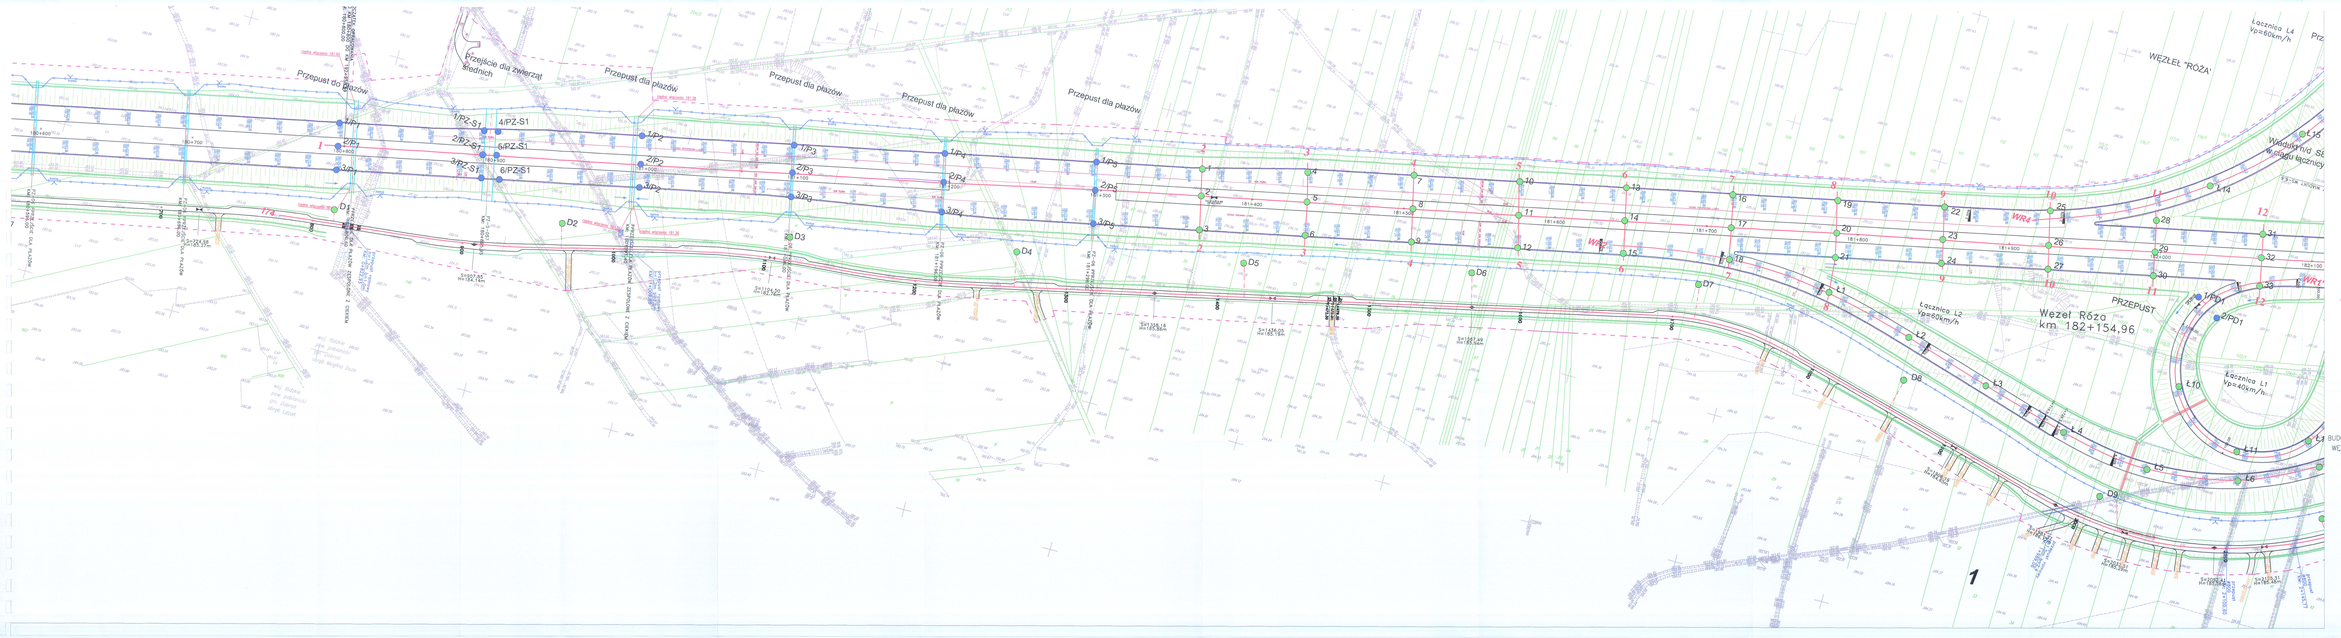

LEGENDA

Elementy drogowe i związane z drogą

- granice zajętości terenu
- osie projektowanych dróg
- krawędzie projektowanych dróg
- krawędź korony projektowanych dróg
- projektowany chodnik
- skarpy projektowanej drogi
- projektowane ekrany
- obiekty do rozbiórki
- obiekty przeznaczone do rozbiórki z innych zadań/umów publicznych: "Rozbiórka obiektów Pabianice"
- projektowane bariery
- projektowane ogrodzenie z bramą

- słupy oświetlenia pod mostami drogowymi: Maszty, kasztele, znaki dojazdowe
- słupy oświetlenia pod przejściami, drogi i wiadukty,
- linie przesyłu

BUDOWA DROGI EKSPRESOWEJ S 8 NA ODCINKU: WĘZEŁ WAŁCHNOWY – WĘZEŁ WROCŁAW (A1) –

Mapa dokumentacyjna
skala 1: 1000

zał.nr 2.1/1

1