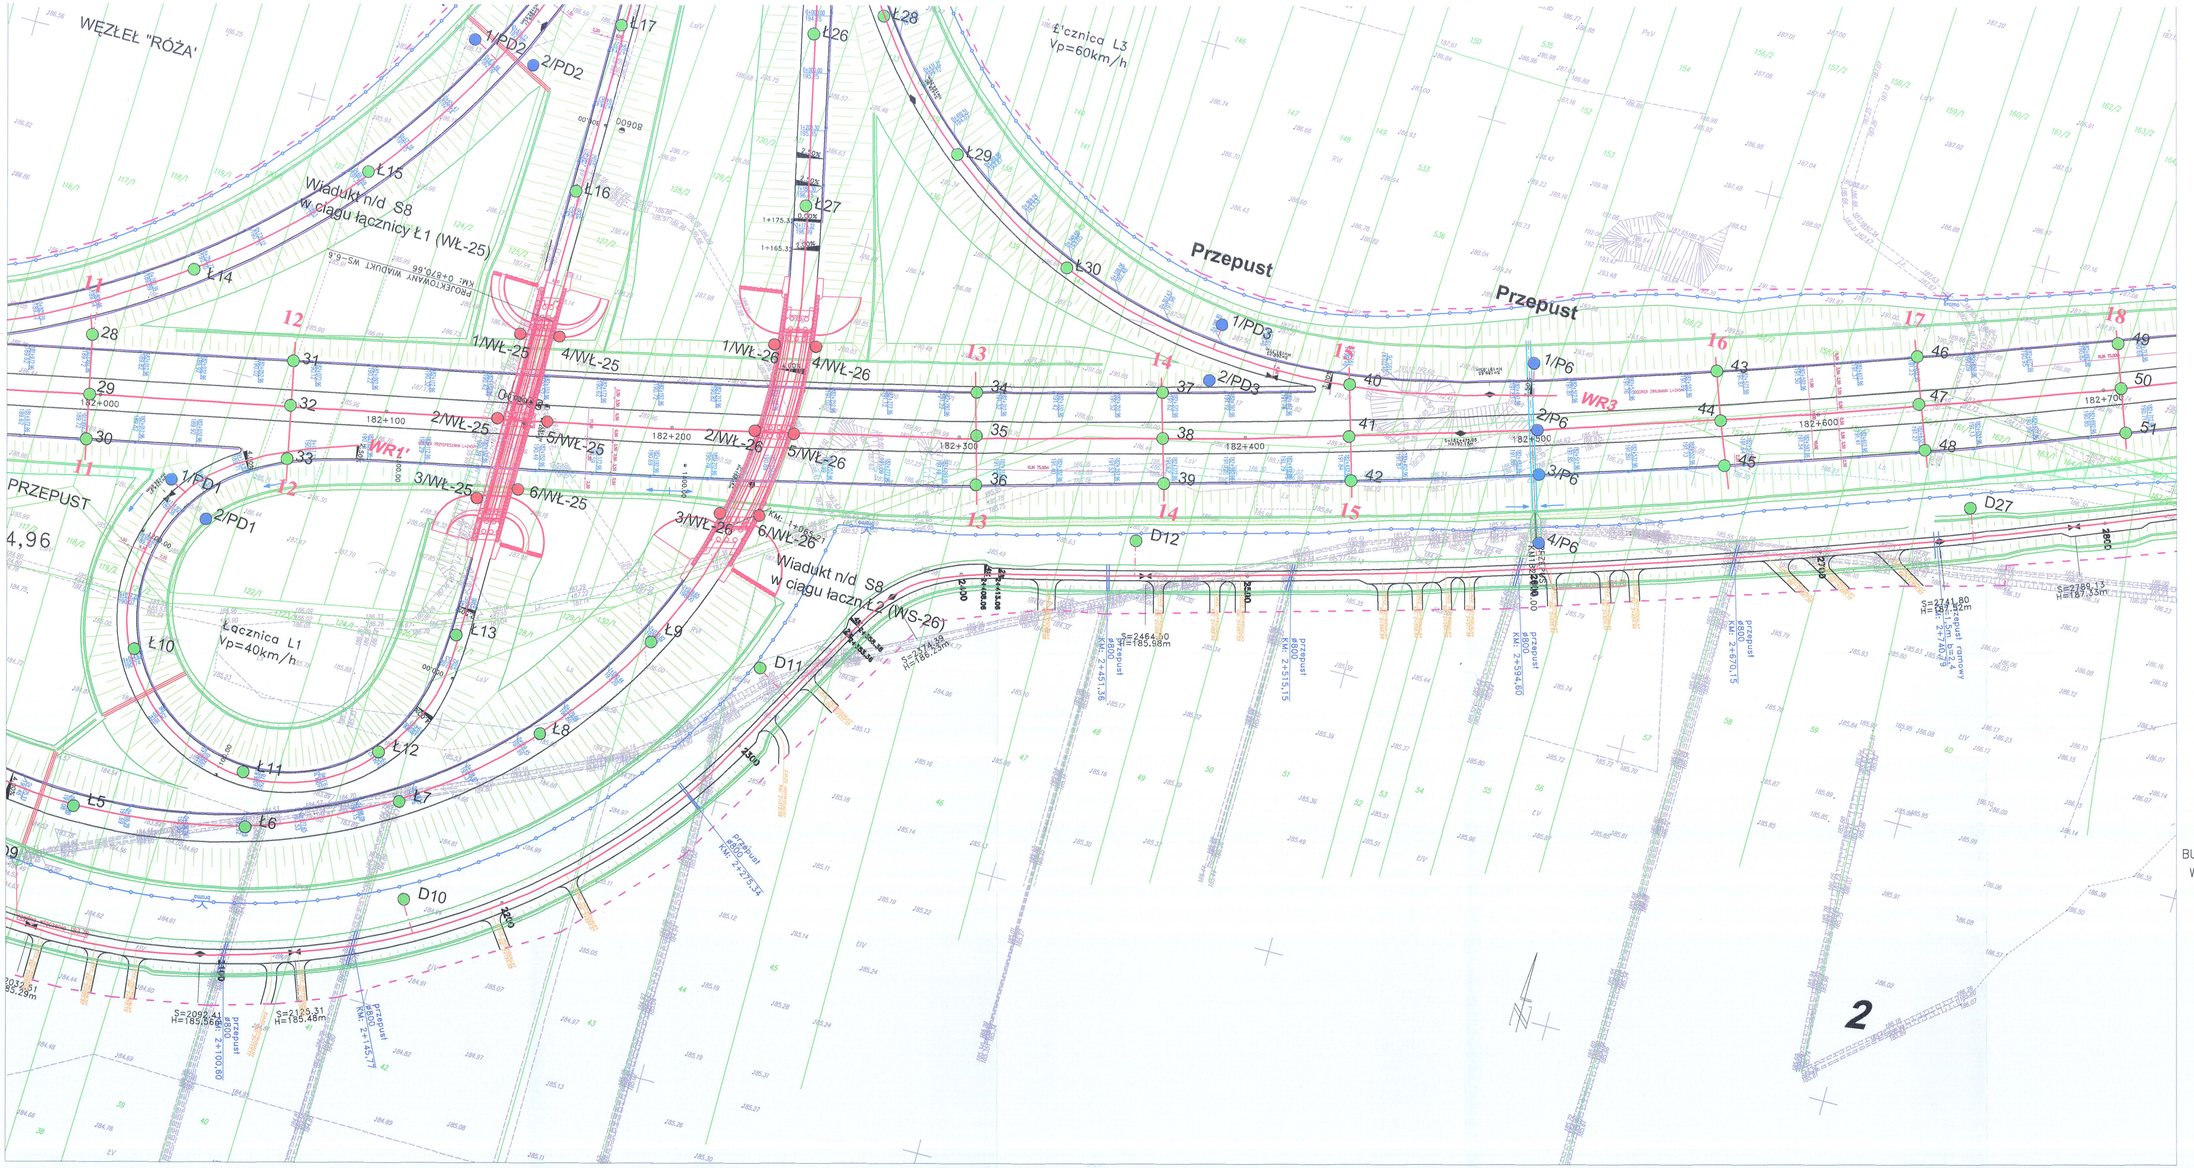
WĘZEŁ "RÓŻA"
Łącznica L3
Vp=60km/h
Przepust
Przepust
Wiadukt n/d S8
w ciągu łącznicy Ł1 (WŁ-25)
Wiadukt n/d S8
w ciągu łącznicy Ł2 (WS-26)
PRZEPUST
4,96
Łącznica L1
Vp=40km/h
WR1'
WR3
1/PD1
2/PD1
1/PD2
2/PD2
1/PD3
2/PD3
1/P6
2/P6
3/P6
4/P6
1/WŁ-25
2/WŁ-25
3/WŁ-25
4/WŁ-25
5/WŁ-25
6/WŁ-25
1/WŁ-26
2/WŁ-26
3/WŁ-26
4/WŁ-26
5/WŁ-26
6/WŁ-26
Ł1
Ł2
Ł3
Ł4
Ł5
Ł6
Ł7
Ł8
Ł9
Ł10
Ł11
Ł12
Ł13
Ł14
Ł15
Ł16
Ł17
Ł26
Ł27
Ł28
Ł29
Ł30
D10
D11
D12
D27
11
12
13
14
15
16
17
18
182+000
182+100
182+200
182+300
182+400
182+500
182+600
182+700
S=2093,41
H=185,56m
S=2125,31
H=185,48m
S=2464,30
H=185,58m
S=2741,80
H=186,25m
S=2789,13
H=187,35m
przepust
Ø800
KM: 2+100,60
przepust
Ø800
KM: 2+145,77
przepust
Ø800
KM: 2+275,35
przepust
Ø800
KM: 2+451,36
przepust
Ø800
KM: 2+515,15
przepust
Ø800
KM: 2+594,80
przepust
Ø800
KM: 2+670,15
przepust kanałowy
2,0x2,4
KM: 2+740,29
2800
2500
2200
2400
2600
2800
2800
2800