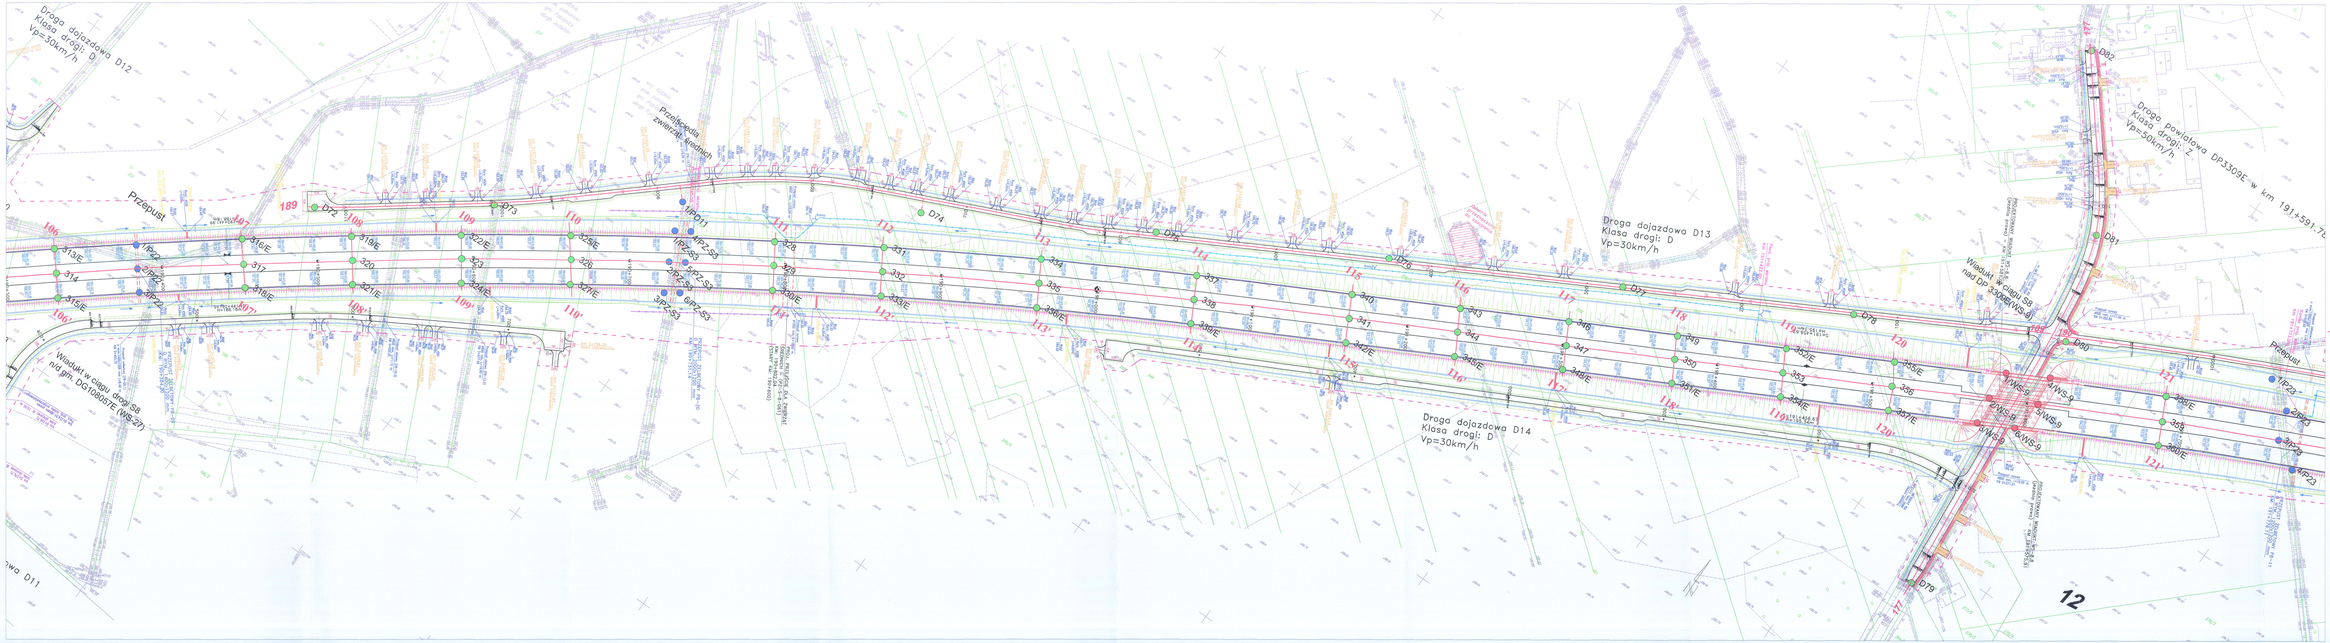
Droga dojazdowa D12
Klasa drogi: D
Vp=30km/h
Przepust
Przełożenie
owerzut Kromlech
Droga dojazdowa D13
Klasa drogi: D
Vp=30km/h
Droga dojazdowa D14
Klasa drogi: D
Vp=30km/h
Droga powiatowa DP3309E w km 1+591,76
Wiadukt w ciągu SB
nad DP3309E (WS-8)
Wiadukt w ciągu drogi SB
nad gm. DG106507E (WS-27)
Przepust
D72
D73
D74
D75
D76
D77
D78
D79
D80
D81
D82
VP2-S3
VP2-S2
VP2-S1
VP2-S4
VP2-S5
