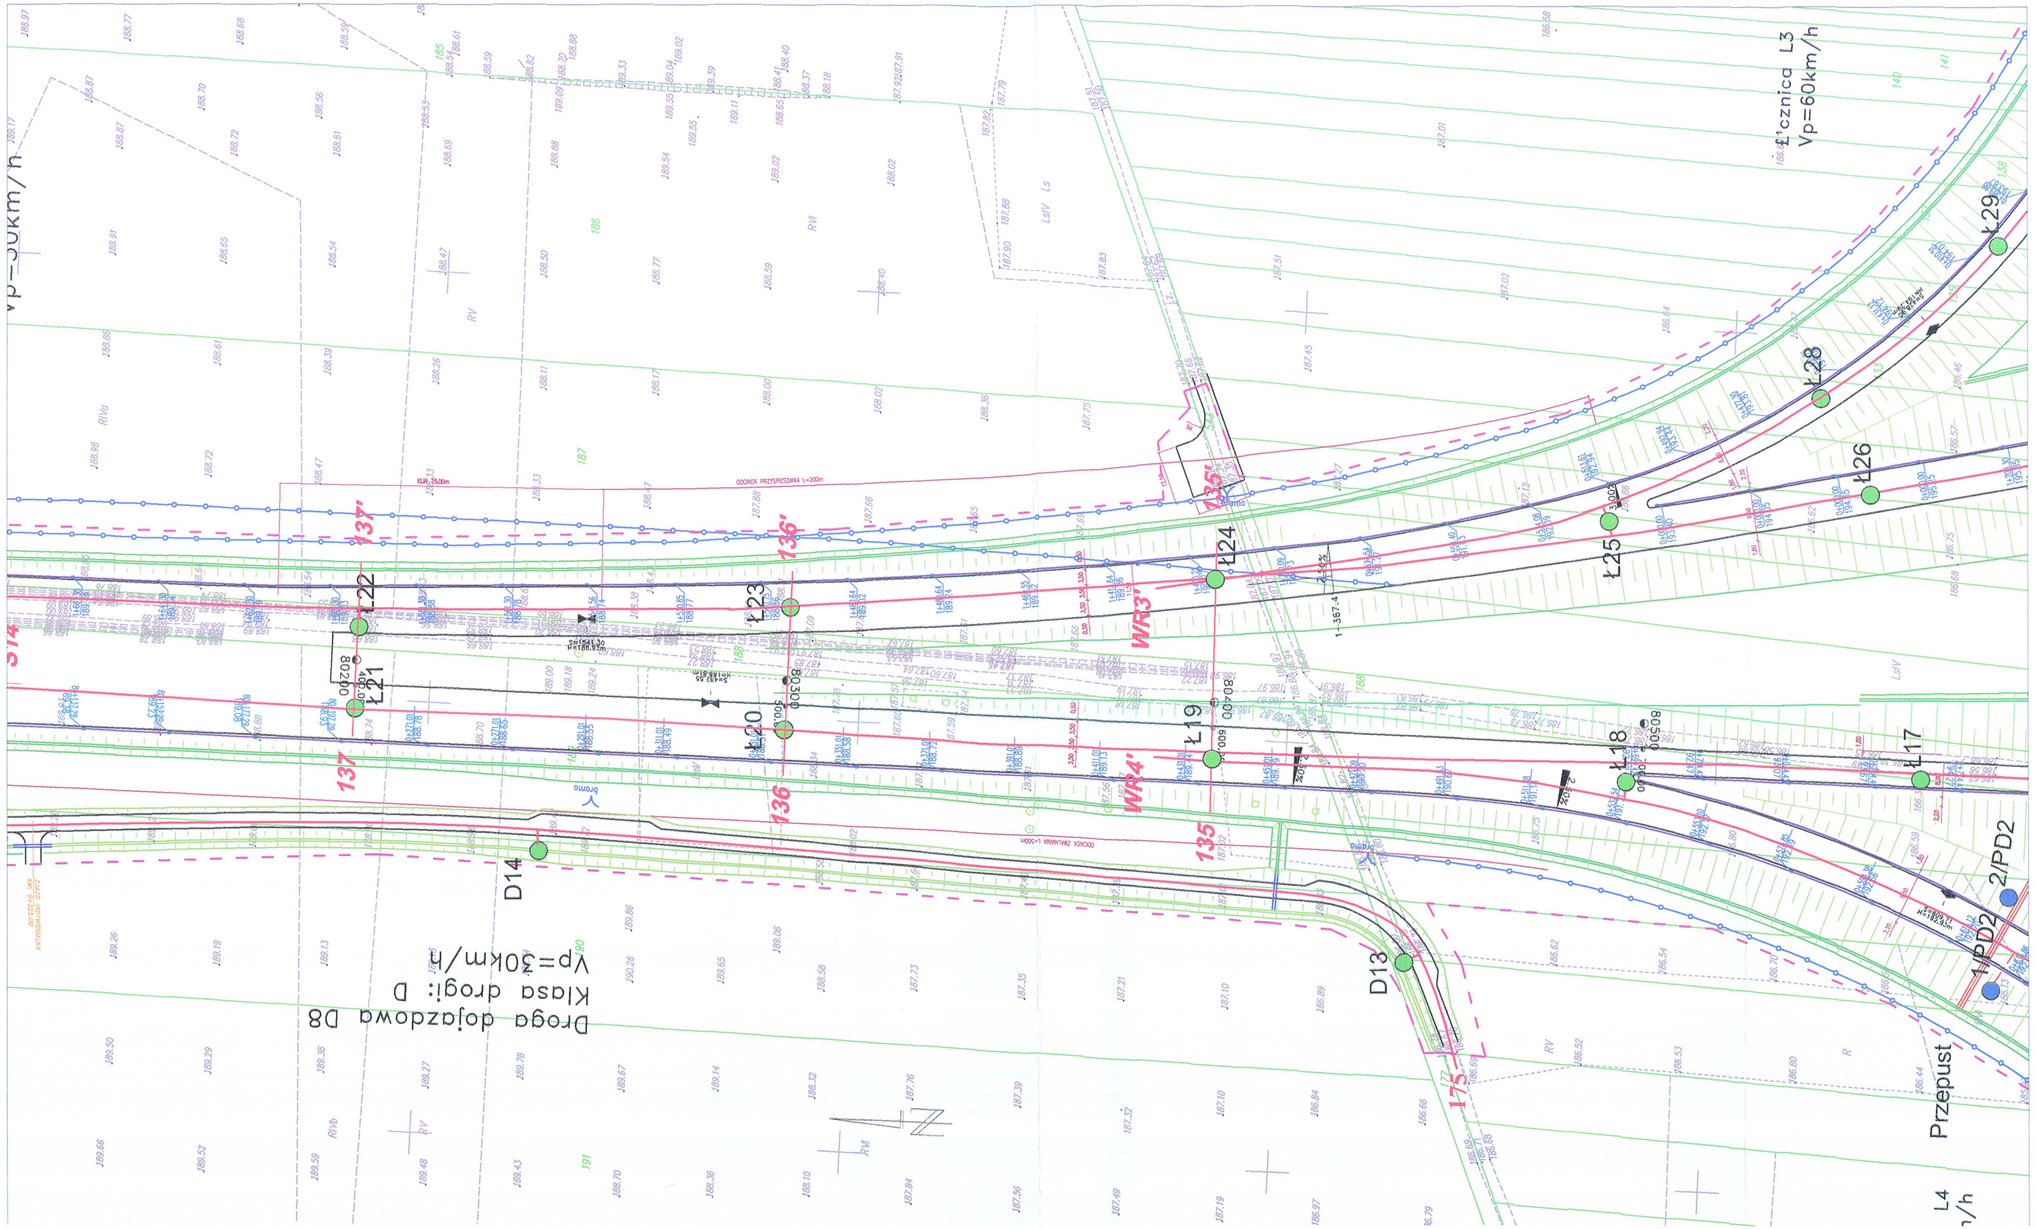

LEGENDA

Elementy drogowe i związane z drogą

- granica zajętości terenu
- osie projektowanych dróg
- krawędzie projektowanych dróg
- krawędź korony projektowanych dróg
- projektowany chodnik
- skarpy projektowanej drogi
- projektowane ekrany
- obiekty do rozbiórki
- obiekty przeznaczone do rozbiórki w ramach odrębnego zadania: "Budowa obwodnicy Pabianic"
- projektowane bariery
- projektowane ogrodzenie z bramą

- otwory badawcze pod trasę drogową: Węzły, łącznice, drogi dojazdowe
- otwory badawcze pod przepusty, drogi i wiadukty,
- linia przekroju

BUDOWA DROGI EKSPRESOWEJ S 8 NA ODCINKU:
WĘZEŁ WALICHNOWY – WĘZEŁ WROCŁAW (A1) –

Mapa dokumentacyjna
skala 1: 1000

zał.nr 2.1/14