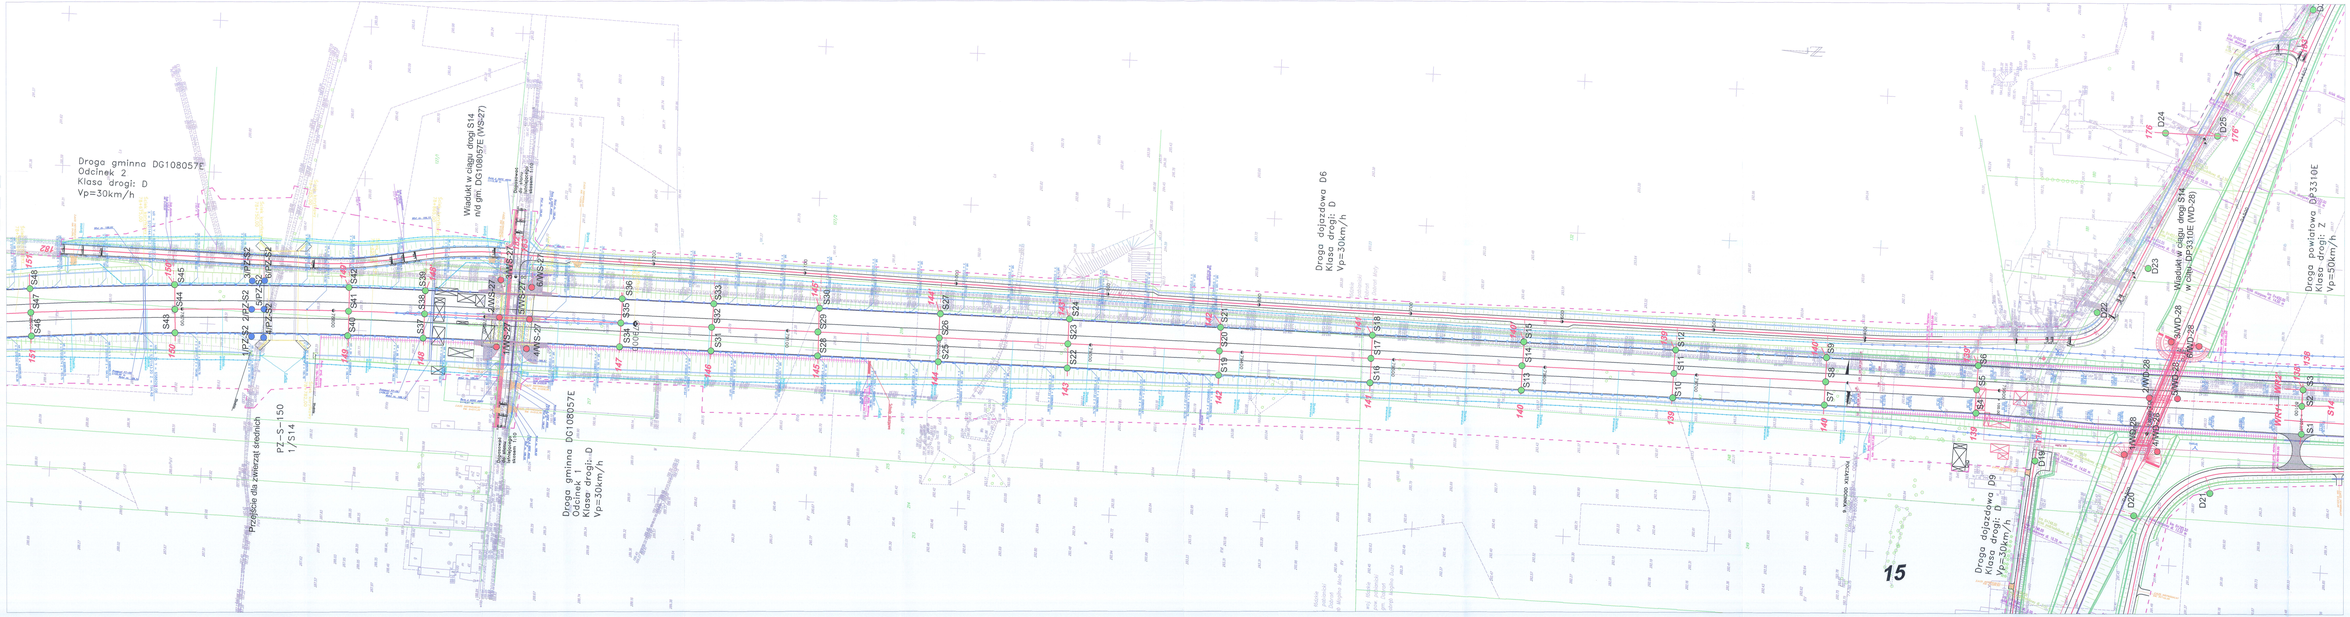

LEGENDA

Elementy drogowe i związane z drogą

- granice zajętości terenu
- osie projektowanych dróg
- krawędzie projektowanych dróg
- krawędź tarcza projektowanych dróg
- projektowany chodnik
- ekrany projektowane drogi
- projektowane ekrany
- ekrany do rozbiórki
- obiekty przeznaczone do rozbiórki w ramach inwestycje zadanie: "Budowa obwodnicy Pakością"
- projektowane bariery
- projektowane ogrodzenia z bramą

- otwory badawcze pod trasą drogową: Wody, Szlichta, drogi dojazdowe
- otwory badawcze pod przepusty, drogi i wiadukty,
- linia przekroju

BUDOWA DROGI EKSPRESOWEJ S 8 NA ODCINKU:
WĘZEŁ WALICHNOWY – WĘZEŁ WROCŁAW (A1) –

Mapa dokumentacyjna
skala 1: 1000

zał.nr 2.1/15