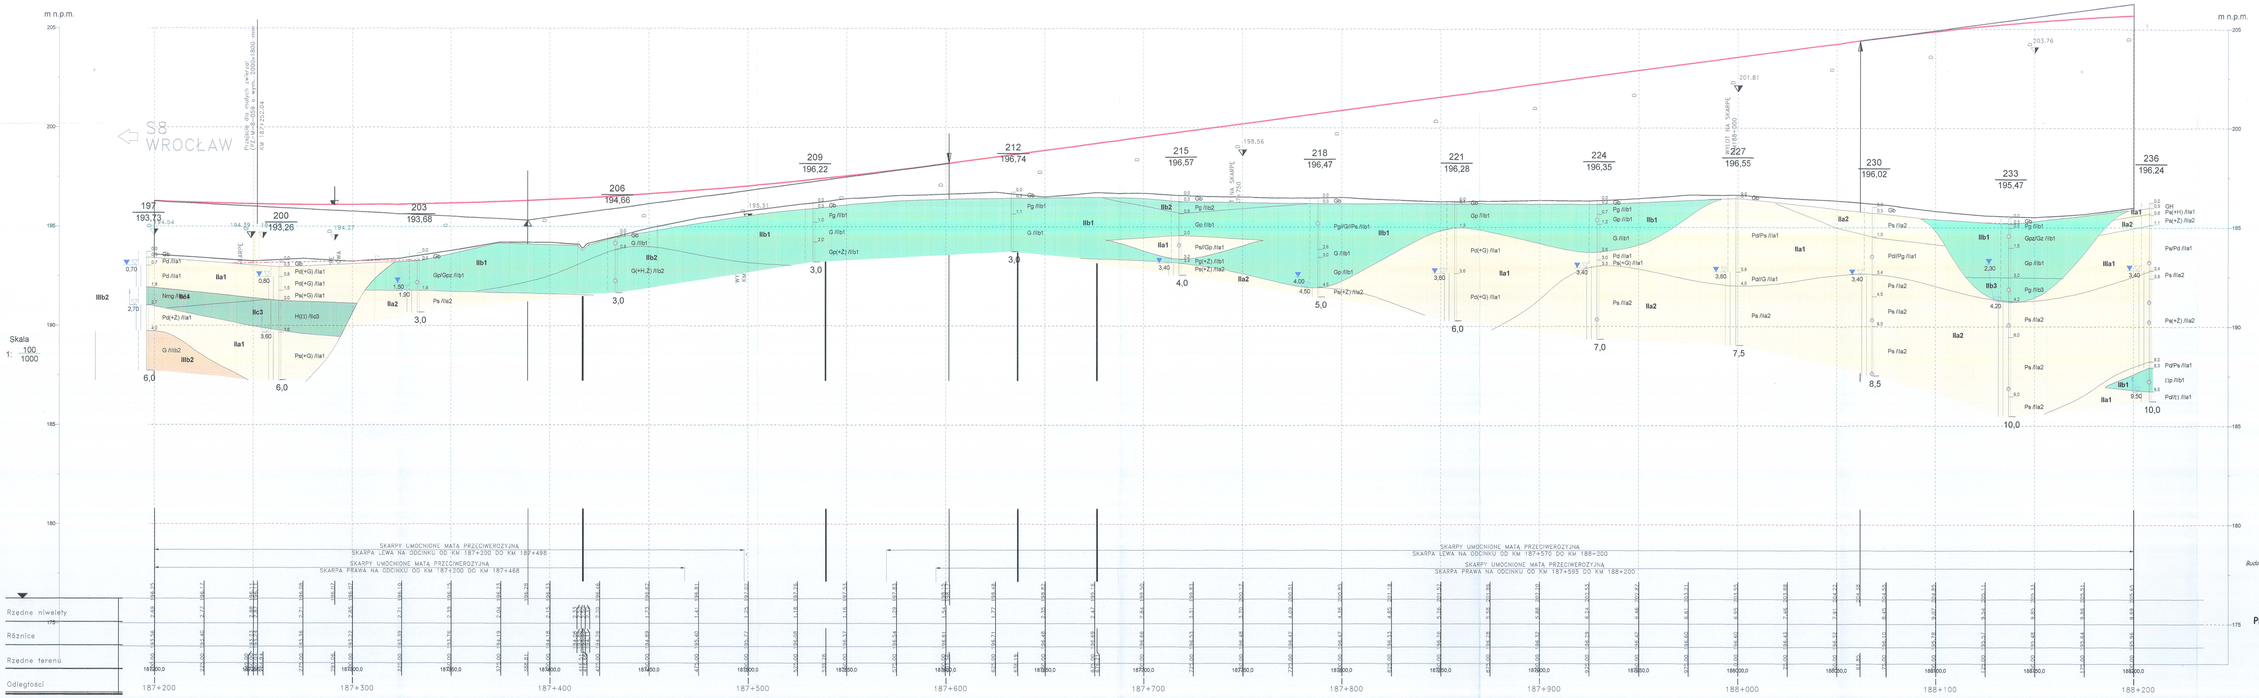


*Budowa drogi ekspresowej S8 (odc.W.Wolichowny - W.Wrocław A.I)*

**Trasa drogowa, km 187+200 do 188+200**

**Przekrój geologiczno-inżynierski nr 1- cd**

zał.nr 2.3.1/6