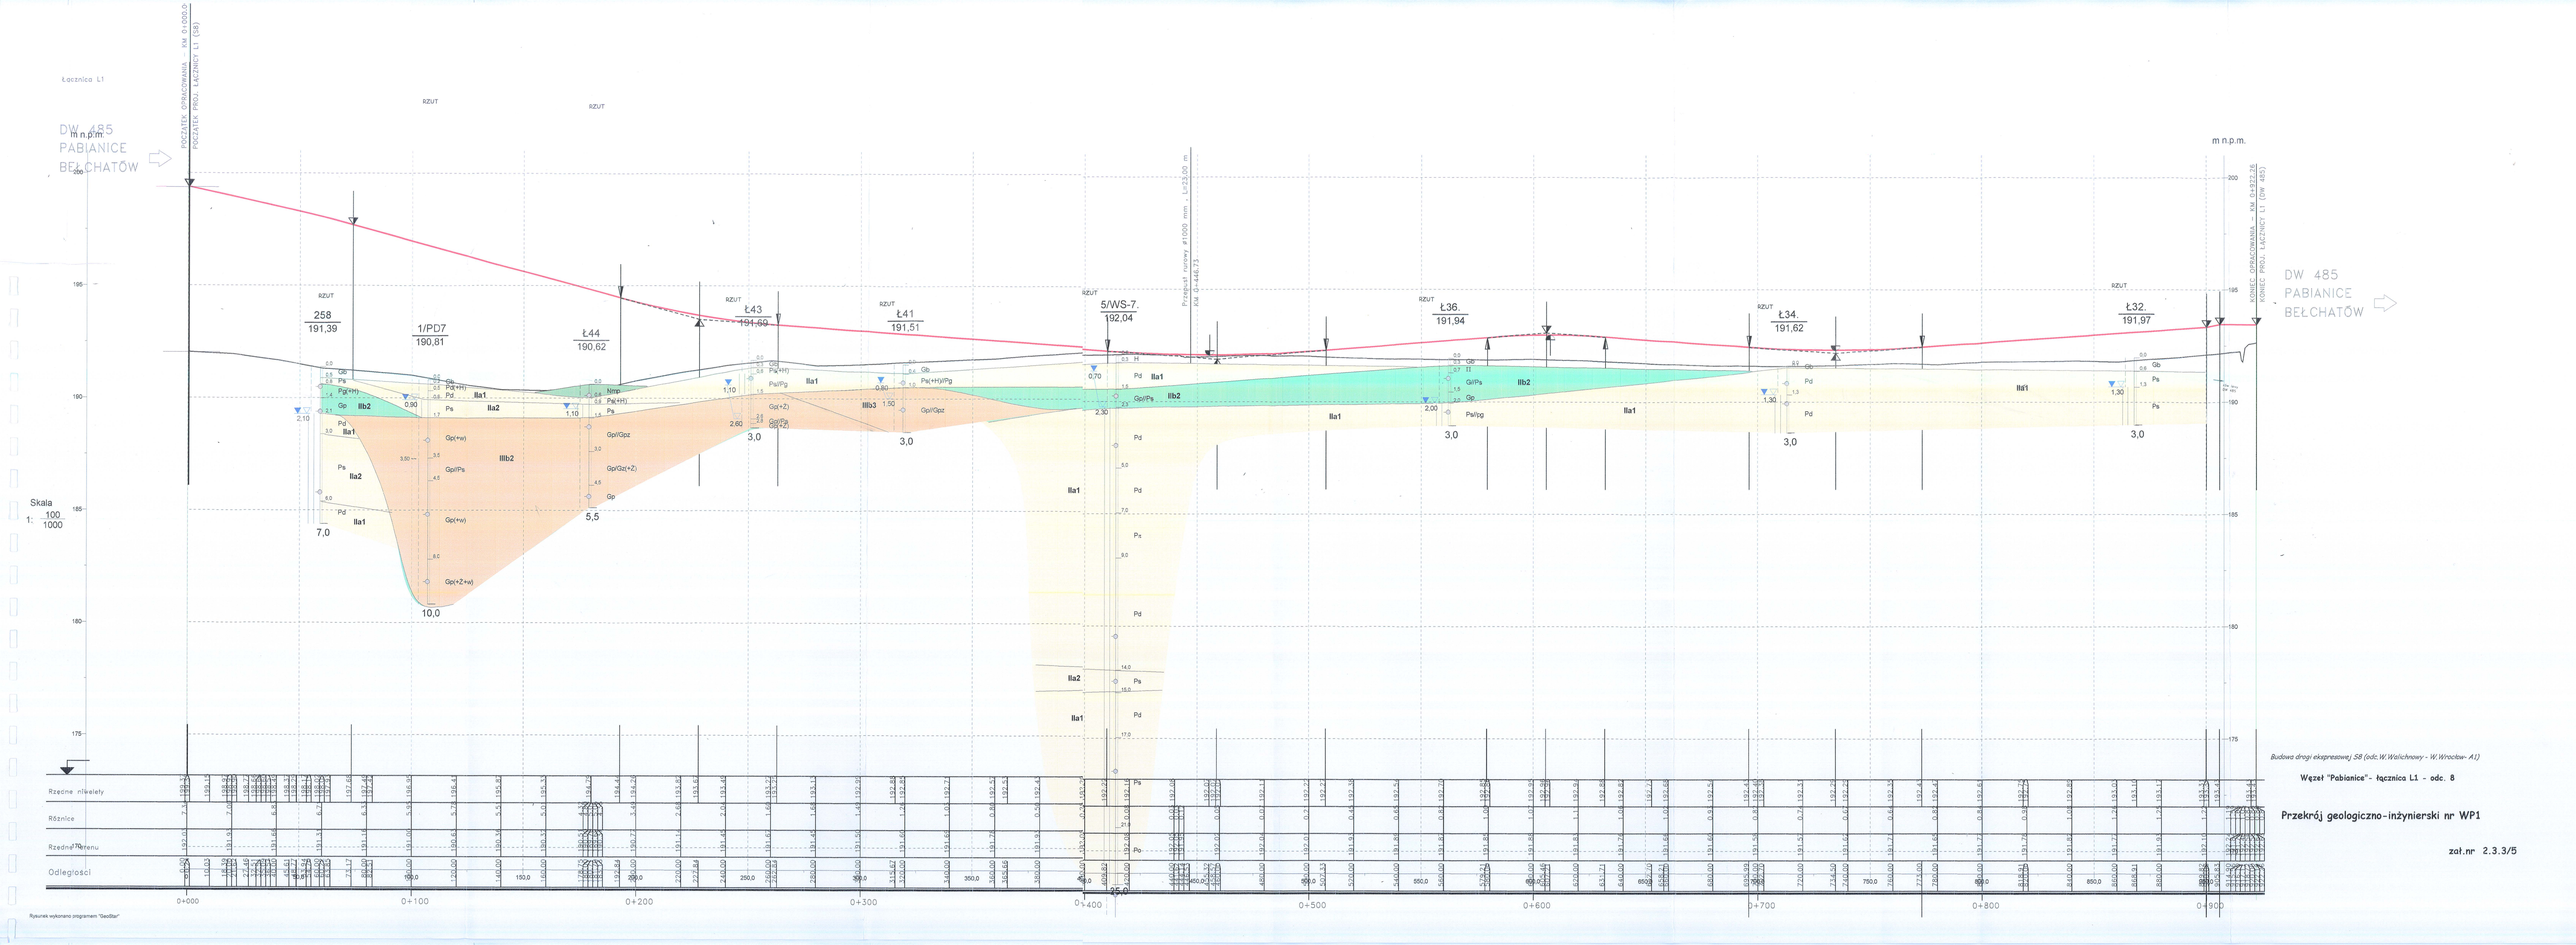
Łącznica L1
DW 485
PABIANICE
BEŁCHATÓW
m n.p.m.
POCZĄTEK OPRACOWANIA - KM 0+000.00
POCZĄTEK PROJ. ŁĄCZNICY L1 (DW 485)
RZUT
258
191,39
1/PD7
190,81
Ł44
190,62
Ł43
191,69
Ł41
191,51
5/WS-7.
192,04
Przejazd rurowy #1000 mm - L=23,00 m
KM 0+446,73
Ł36
191,94
Ł34
191,62
Ł32
191,97
KONIEC OPRACOWANIA - KM 0+927,26
KONIEC PROJ. ŁĄCZNICY L1 (DW 485)
DW 485
PABIANICE
BEŁCHATÓW
Skala
1: 100
1000
Rzędne niwelety
Różnice
Rzędne terenu
Odległości
0+000
0+100
0+200
0+300
0+400
0+500
0+600
0+700
0+800
0+900
Rysunek wykonano programem "GeoStar"
Budowa drogi ekspresowej S8 (odc.W.Walichnowy - W.Wrocław- A1)
Węzeł "Pabianice"- łącznica L1 - odc. 8
Przekrój geologiczno-inżynierski nr WP1
zał.nr 2.3.3/5