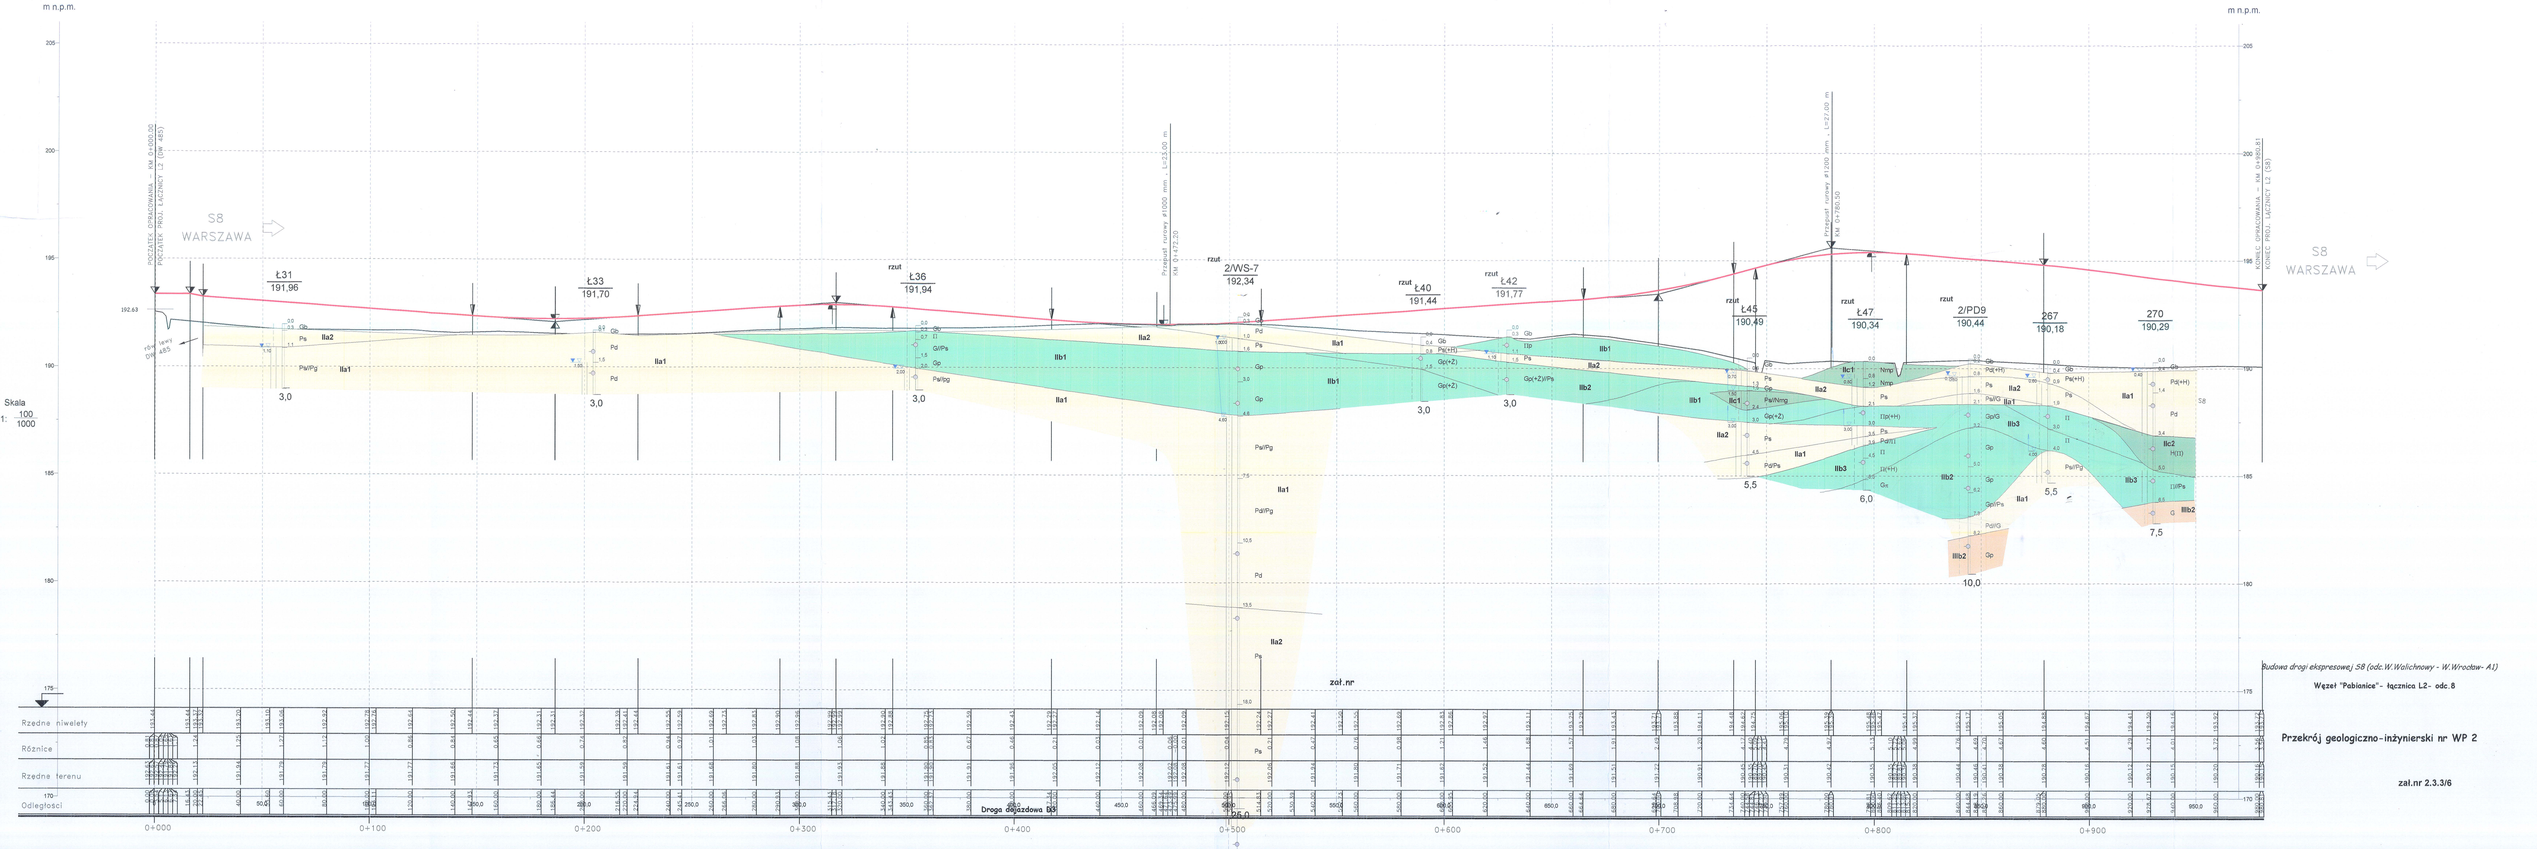

Budowa drogi ekspresowej S8 (odc.W.Walichnowy - W.Wrocław- A1)

Węzeł "Pabianice"- łącznica L2- odc. 8

Przekrój geologiczno-inżynierski nr WP 2

zał.nr 2.3.3/6