m n.p.m.

m n.p.m.

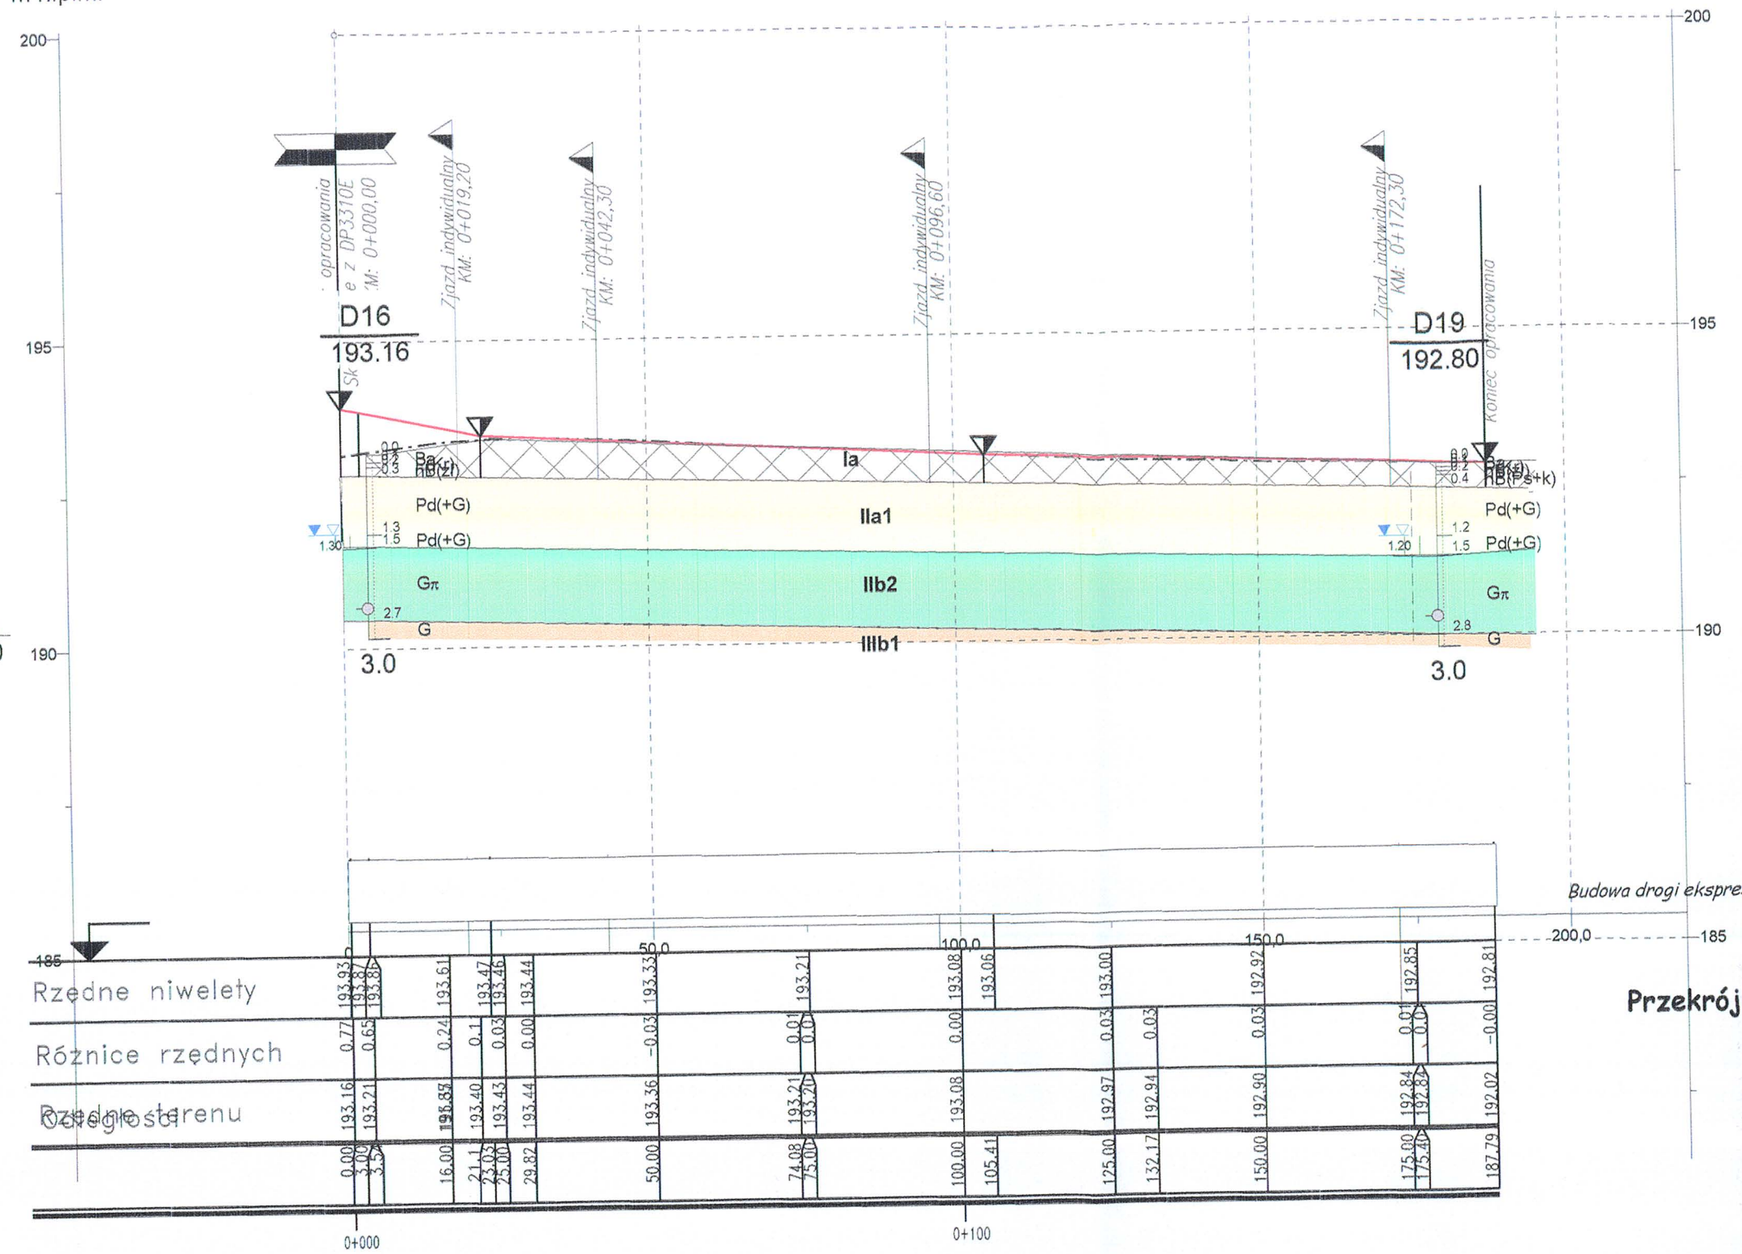

Skala

1: 100/1000

Budowa drogi ekspresowej S8 (odc. W. Walichnowy - W. Wrocław- A1)

Droga dojazdowa D 9 - odc.6

Przekrój geologiczno-inżynierski nr 176

zał.nr 2.3.4/4

Rysunek wykonano programem "GeoStar"