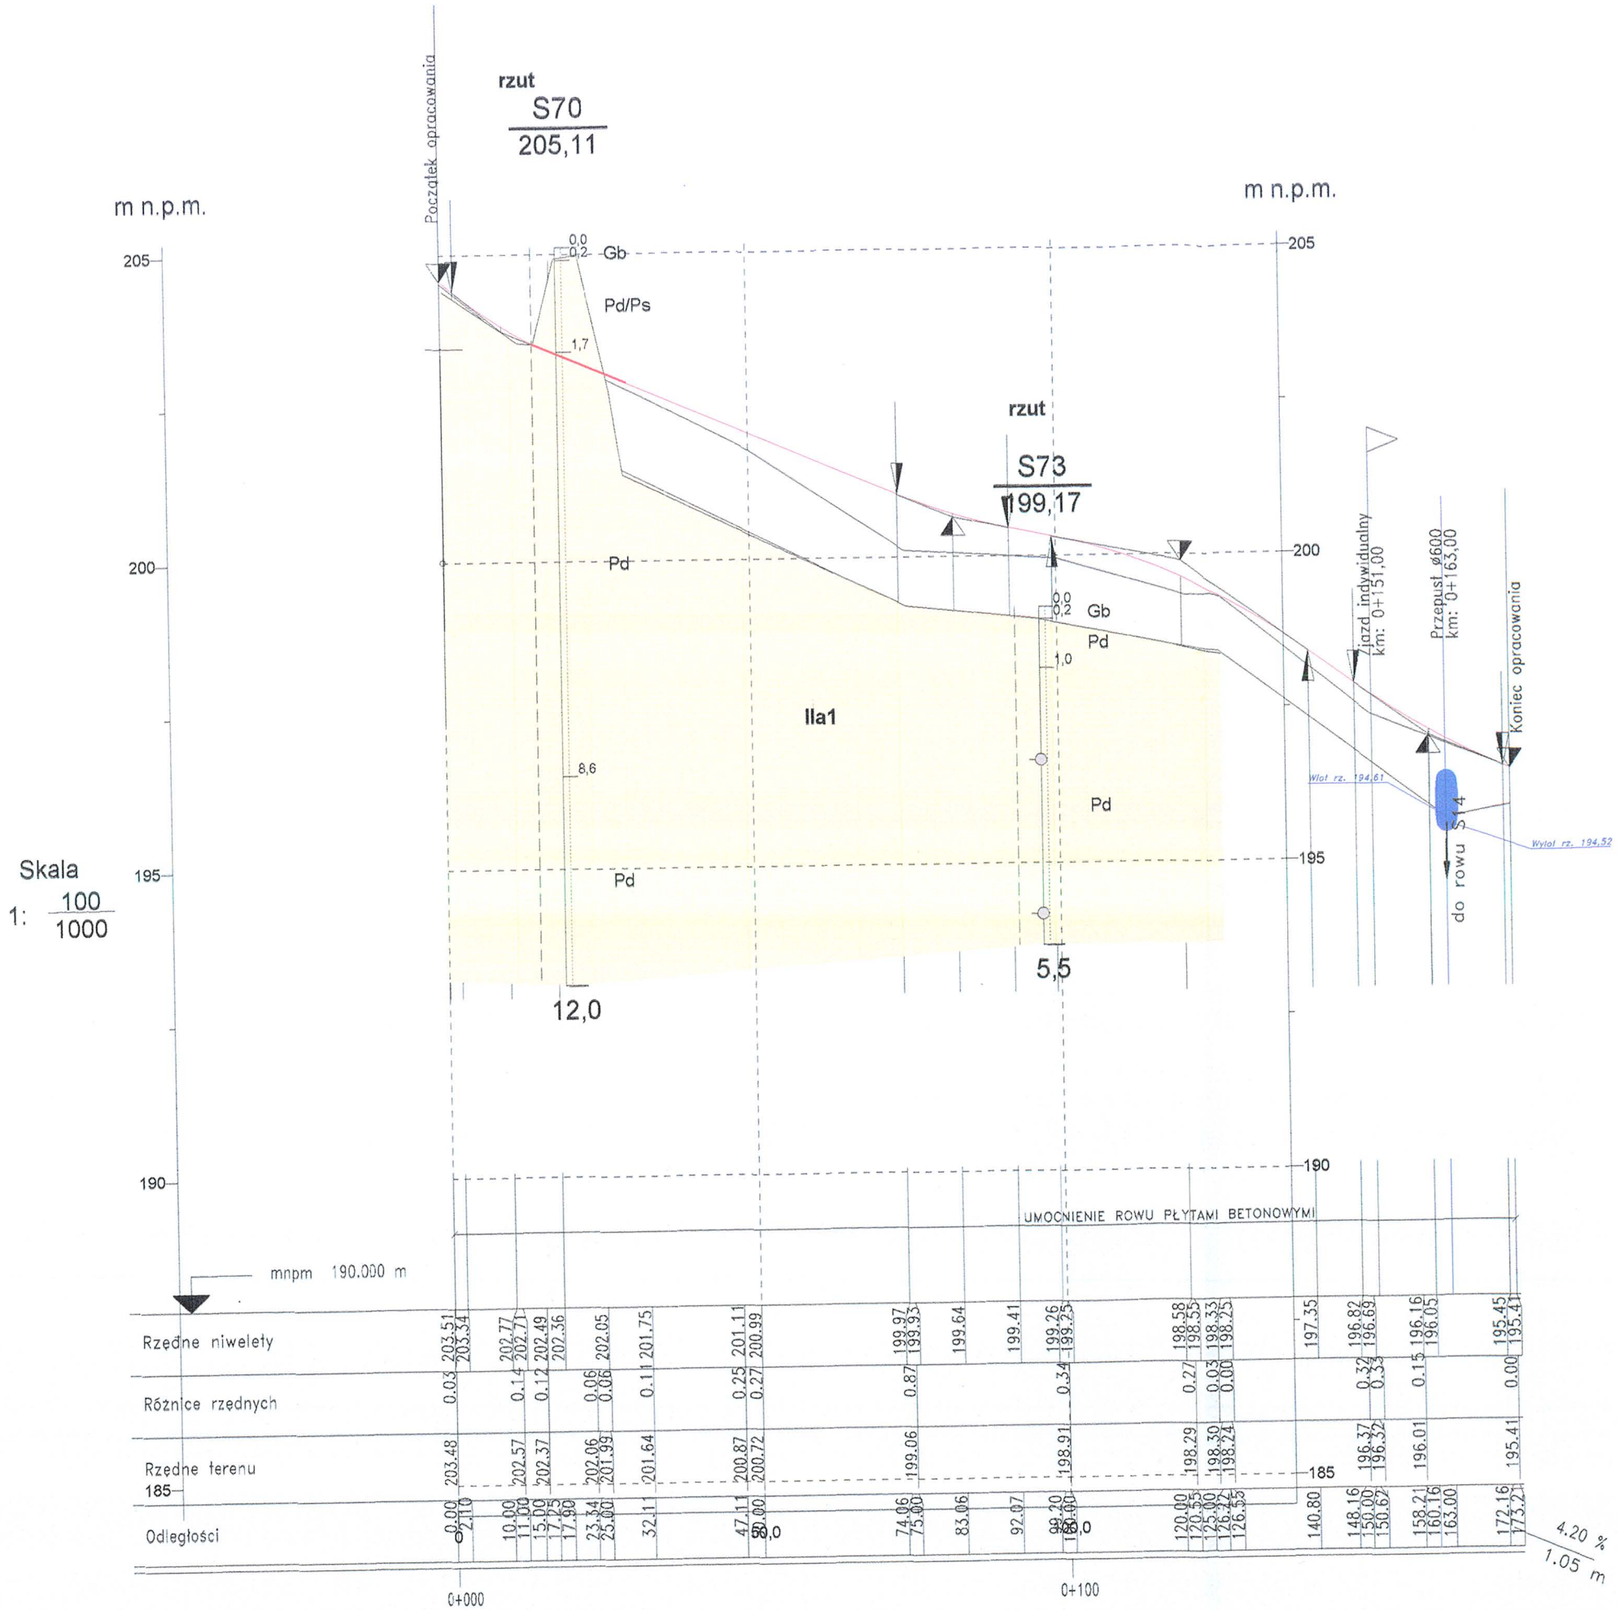

Budowa drogi ekspresowej S8 (odc. W. Walichnowy - W. Wrocław- A1)

Droga dojazdowa D3 - odc.7

Przekrój geologiczno-inżynierski nr 179

zał.nr 2.3.4/7