


rzut
S69
199,87

m n.p.m.

m n.p.m.

Skala
1: $\frac{100}{1000}$

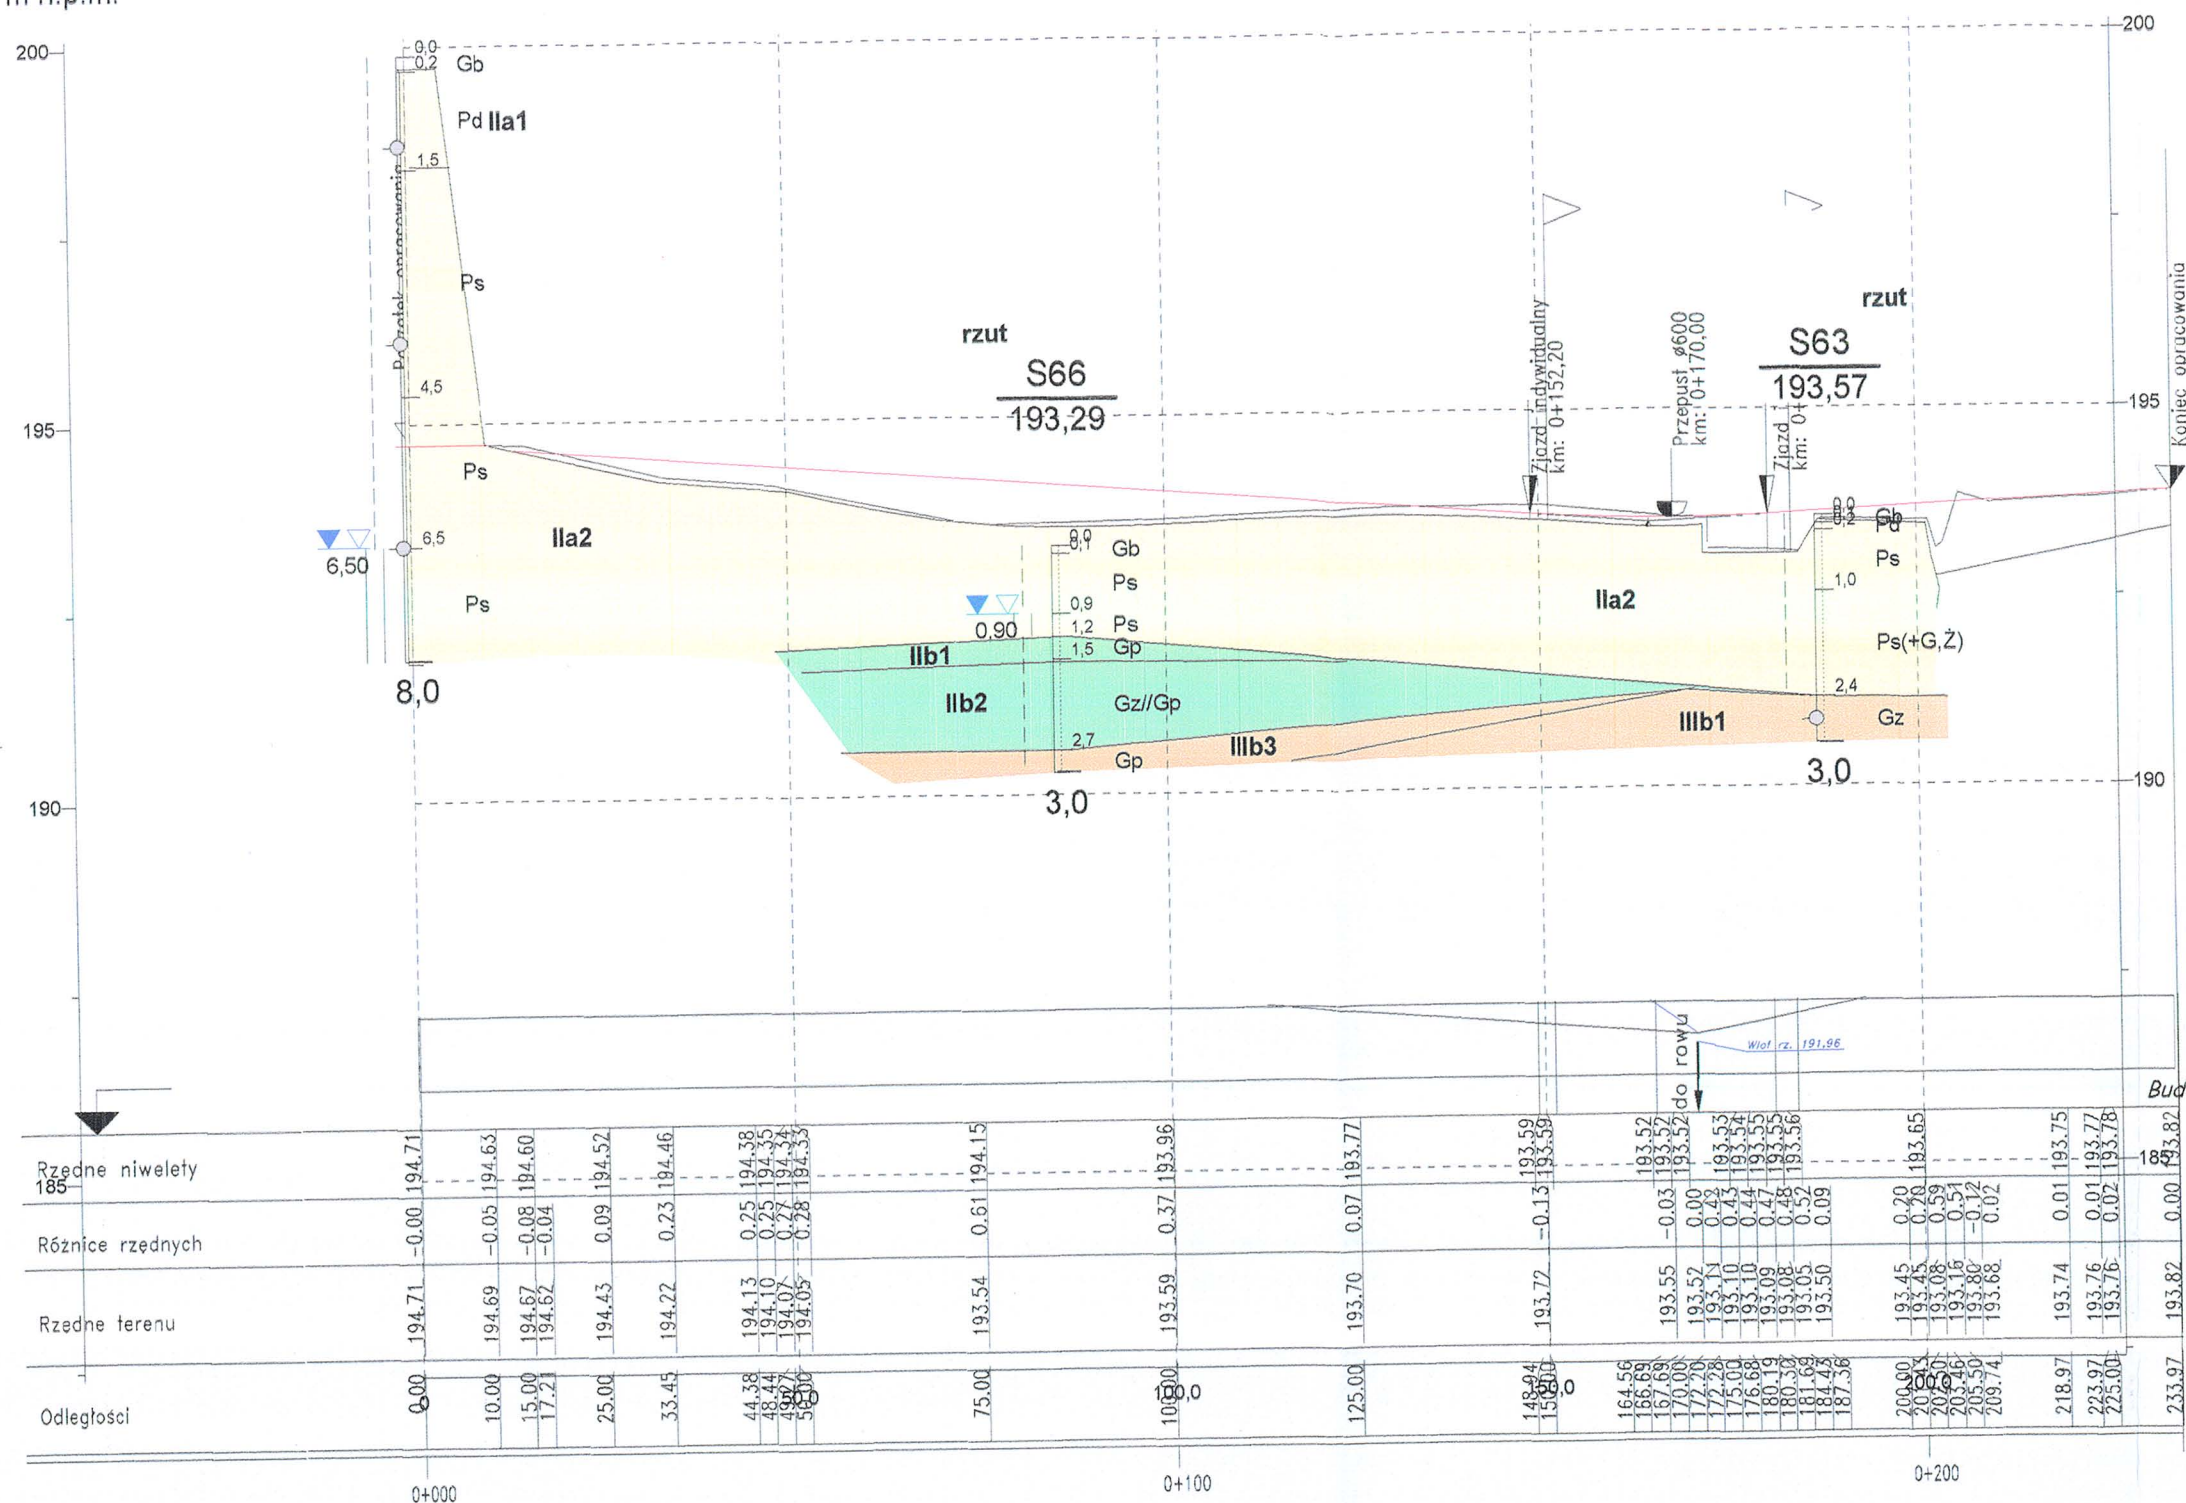

Budowa drogi ekspresowej S8 (odc. W. Walichnowy - W. Wrocław- A1)

Droga dojazdowa D4 - odc.7

Przekrój geologiczno-inżynierski nr 180

zał.nr 2.3.4/8