


2 Przekrój 2
1 : 100

1 Przekrój 1
1 : 100

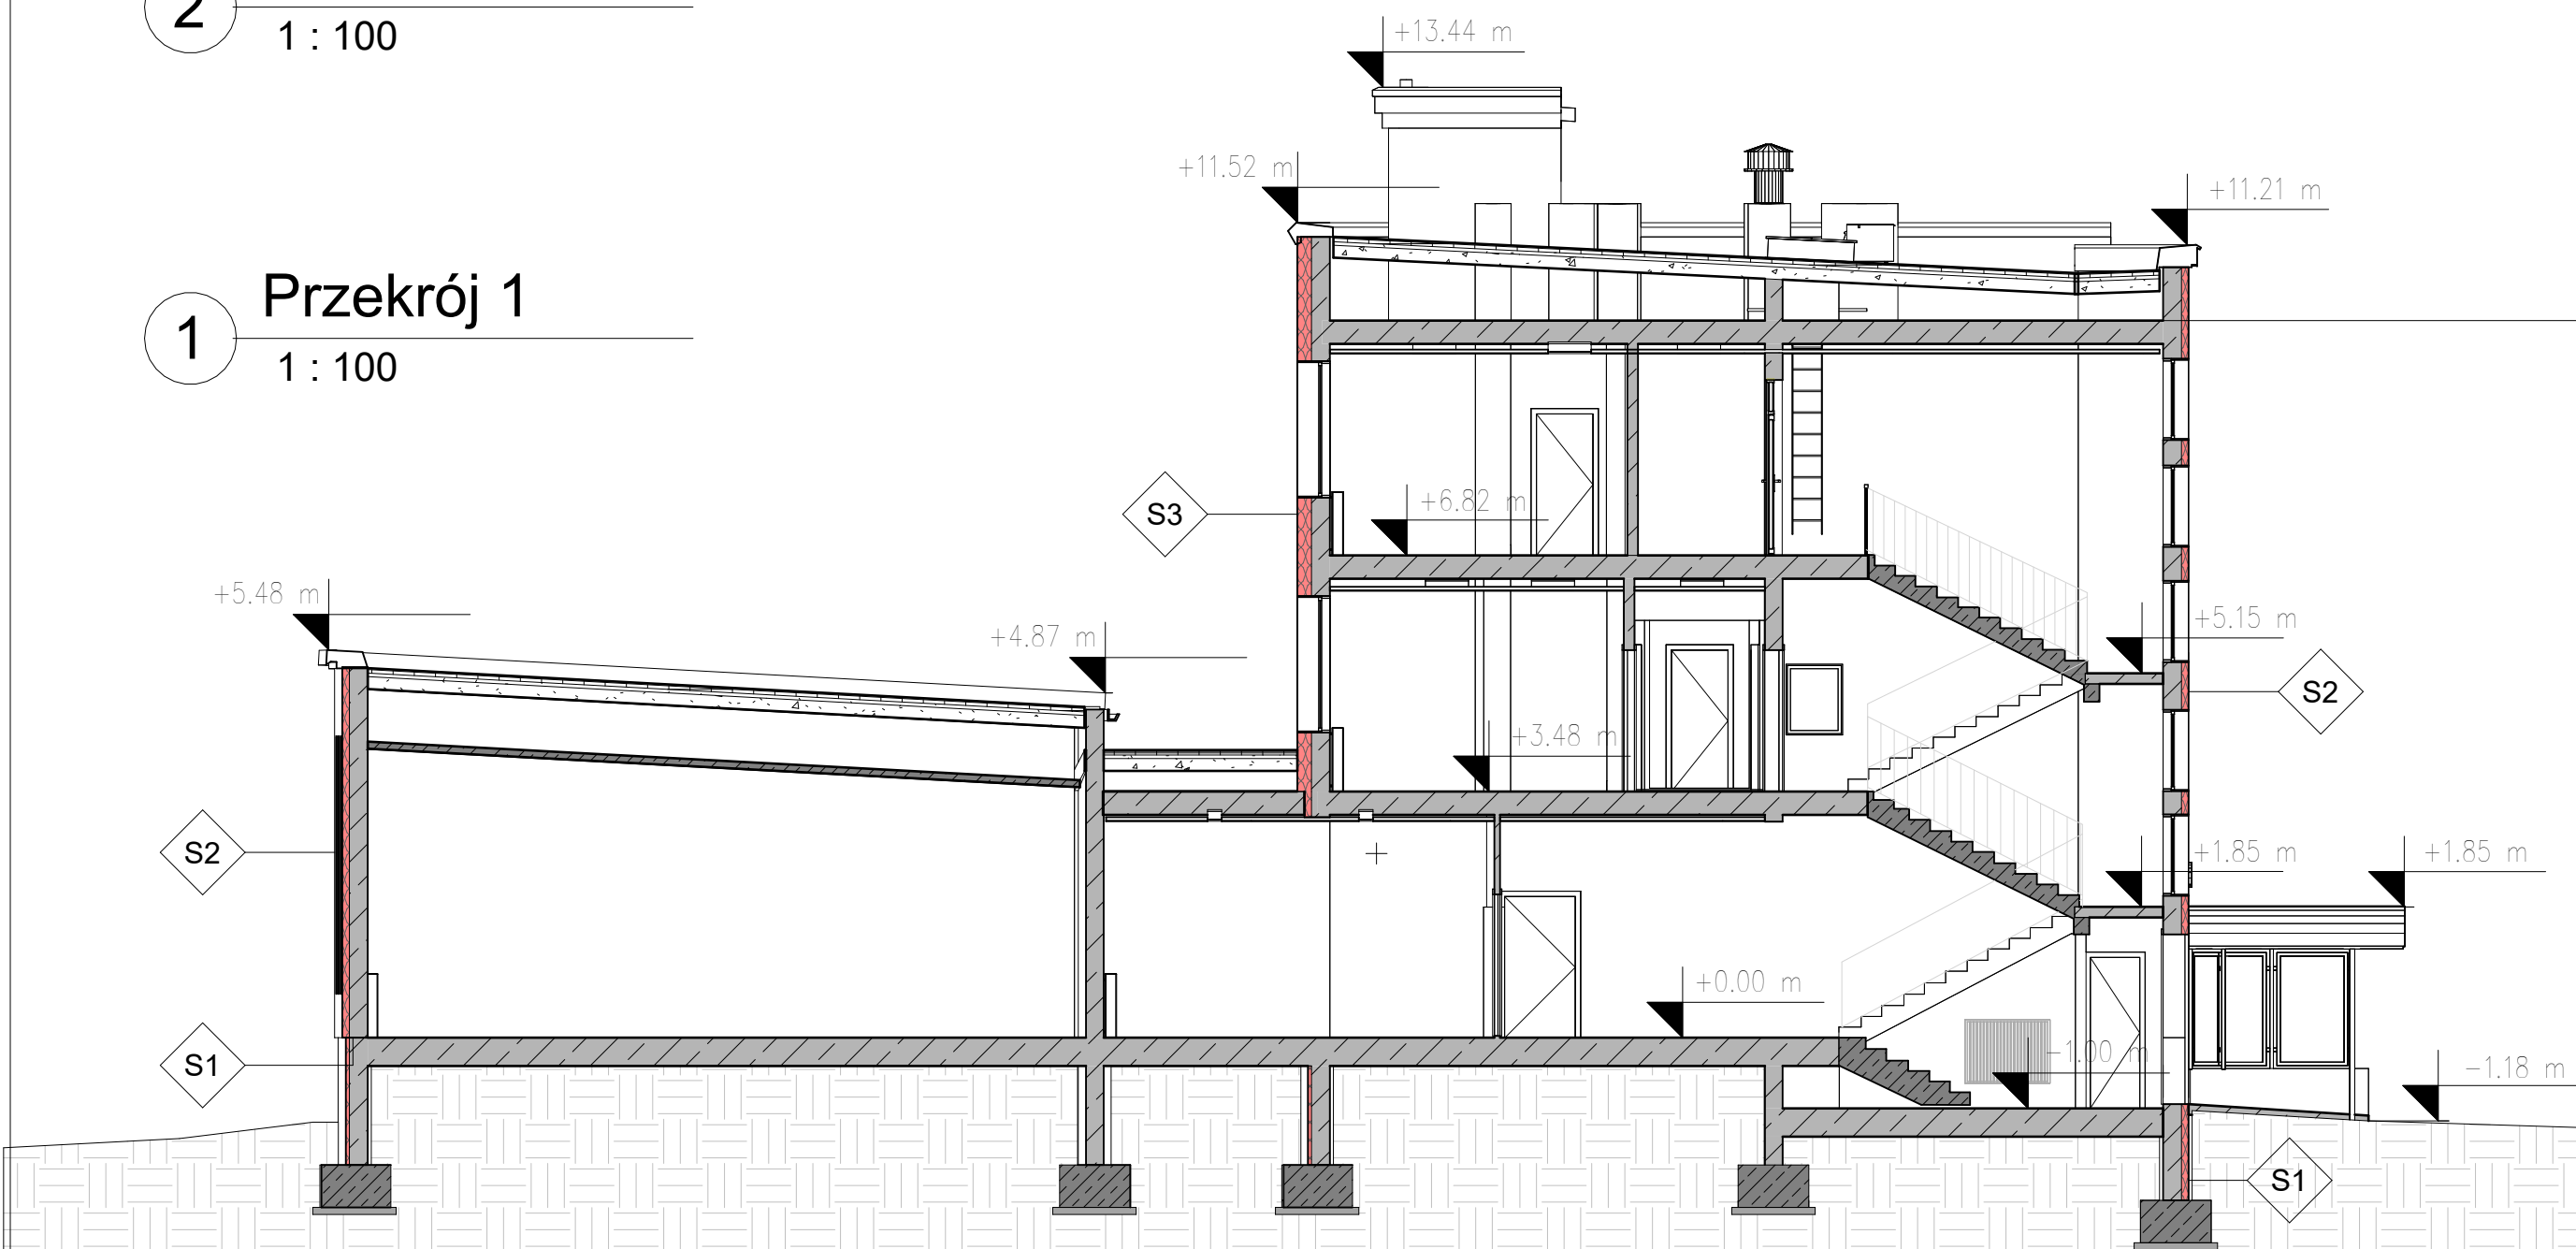

S1 ściana zewnętrzna - cokół
- ściana 26cm
- styropian 5cm

S2 ściana zewnętrzna - parter
- ściana 26cm
- styropian 10cm

S3 ściana zewnętrzna - powyżej parteru
-ściana 26cm
-styropian 20cm

w/s = 420.0 / 594.0

Biuro usług projektowo-wykonawczych ARCHPEAK		JEDNOSTKA PROJEKTOWA UL. SULECHOWSKA 33/2 ZIELONA GÓRA 65-022 NIP: 626-175-43-39	
INWESTYCJA: INWENTARYZACJA ORAZ AUDYT ENERGETYCZNY BUDYNKU ADMINISTRACYJNEGO OSRODKA TRANSPORTU LEŚNEGO W ŚWIEBODZINIE		INWESTOR: Skarb Państwa Państwowe Gospodarstwo Leśne, Lasy Państwowe Ośrodek Transportu Leśnego w Świebodzi ul. Poznańska 10, 66-200	
ADRES: UL. POZNAŃSKA 10, ŚWIEBODZIN JEDN. EWID. 080806_4_0002.671/4		ADRES: ul. Poznańska 10 66-200 Świebodzin	
NAZWA RYSUNKU: PRZEKRÓJ B-B, C-C		DATA: 04.2025	
FAZA OPRACOWANIA: INWENTARYZACJA		SKALA: 1:100	
BRANŻA:	ARCHITEKTONICZNO-BUDOWLANA	PODPIS:	
PROJEKTANT:	MGR INŻ. ARCH. KLAUDIA GRUSZECKA UPR. W SPECJ. ARCHITEKTONICZNEJ LOIA/26/2008/GW		
SPRAWDZAJĄCY:	MGR INŻ. ARCH. MAJA BIRYŁO UPR. W SPECJ. ARCHITEKTONICZNEJ ZZOL/LOUKK/2024		
KONSTRUKTOR:	MGR INŻ. PAWEŁ WYŻAŁKOWSKI UPR. W SPECJ. KONSTRUKCYJNEJ LBS/0161/PWBK/21		
OPRACOWAŁ:	MGR INŻ. ARCH. KATARZYNA WYŻAŁKOWSKA		
OPRACOWAŁ:	MGR INŻ. ARCH. RAFAŁ WALICA		
			RYS. NR: I-5