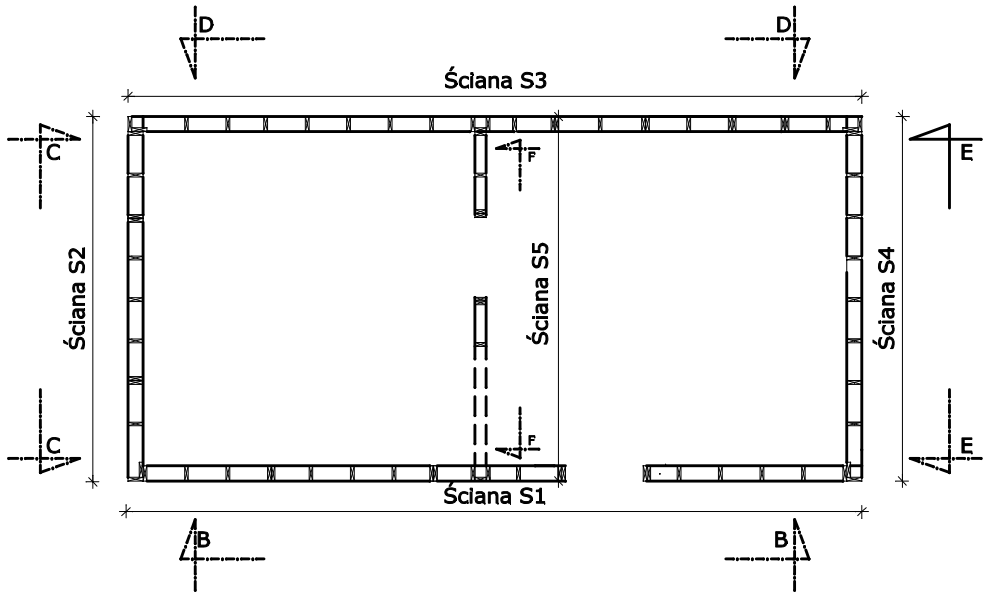

Widok B-B

Ściana S1

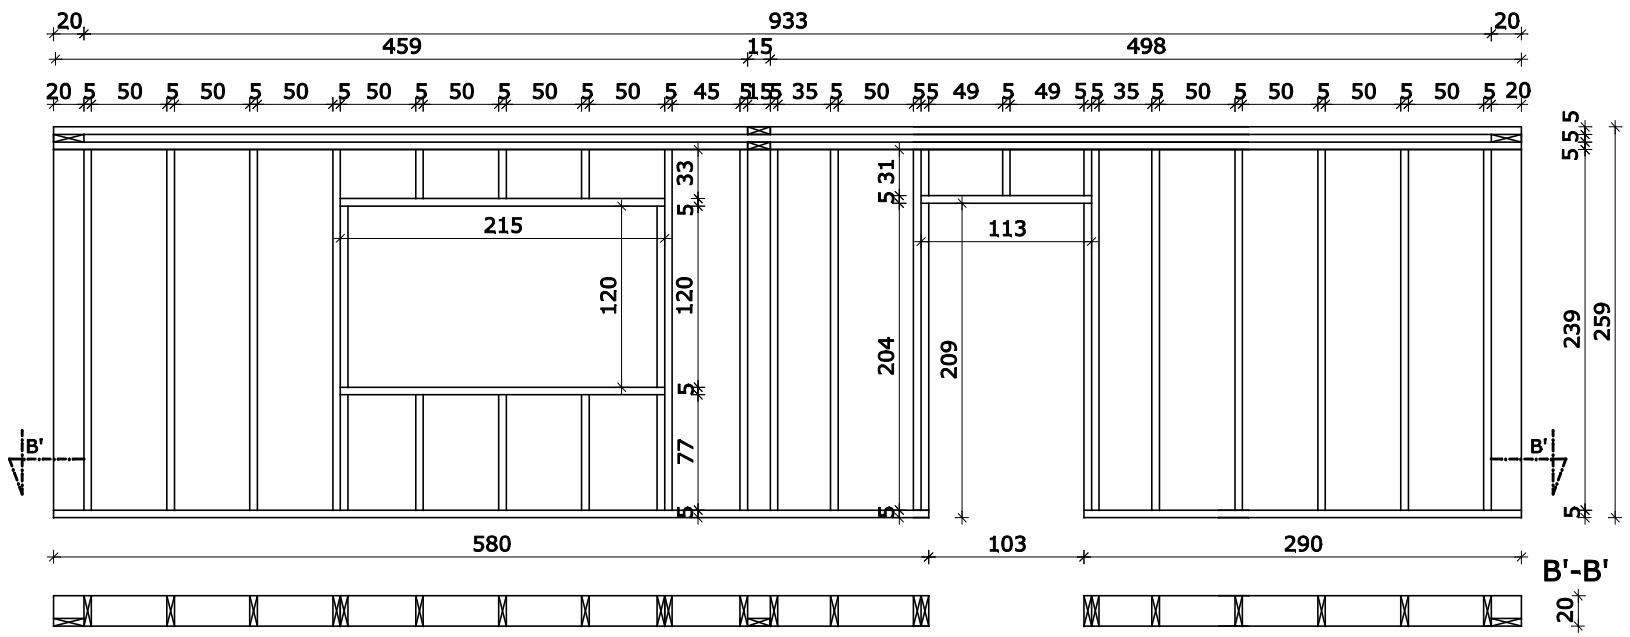

Widok C-C

Ściana S2

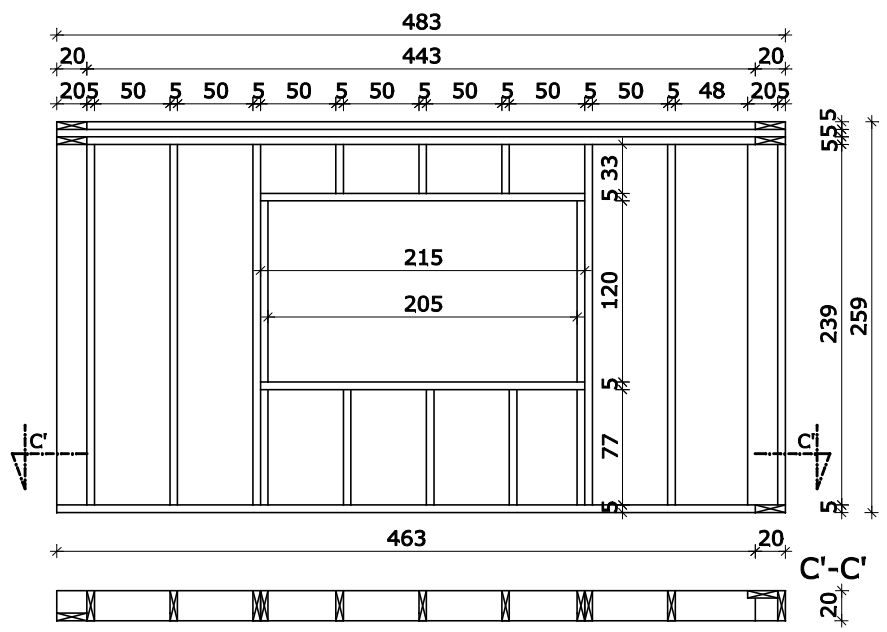

Widok D-D

Ściana S3

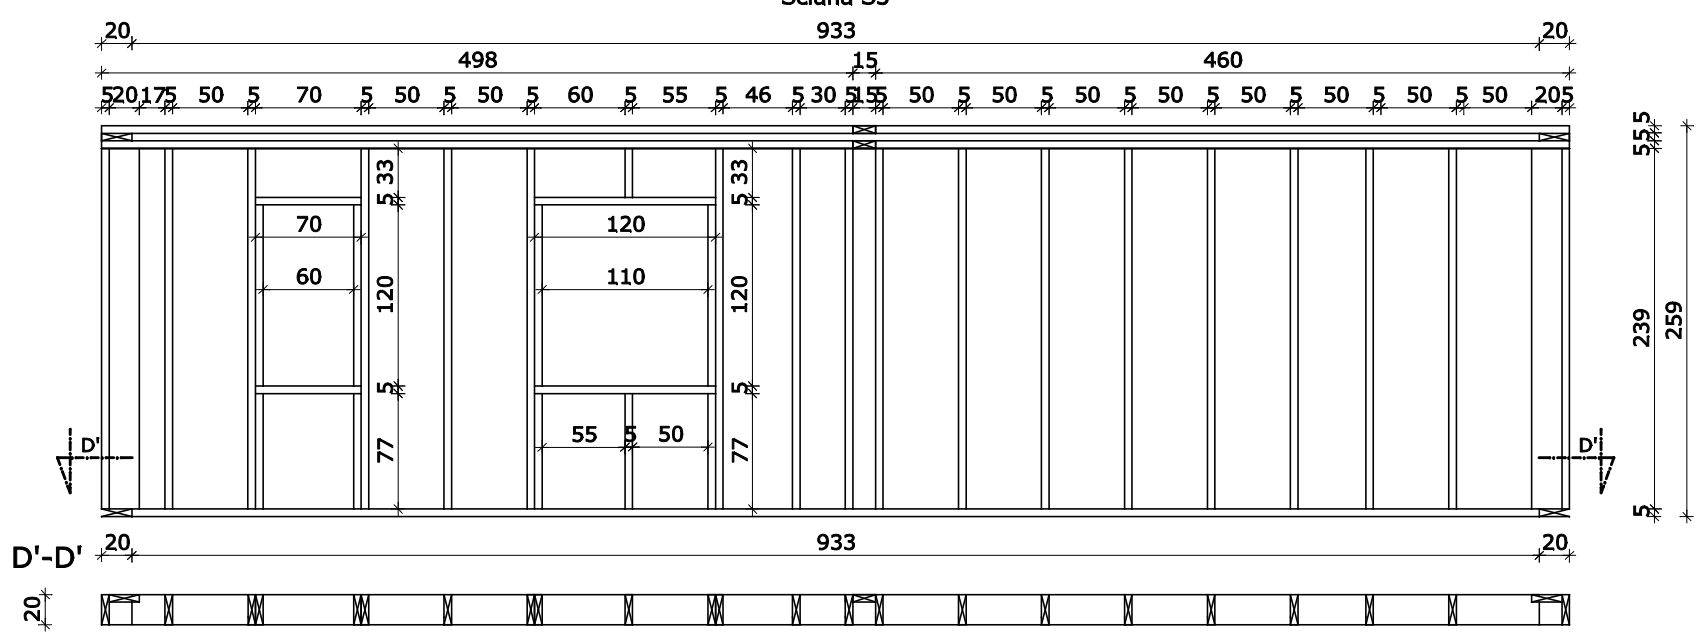

Uwaga:
Tarcica klasy C24.
Wszystkie elementy konstrukcyjne impregnowane środkiem p.poż, grzybobójczym i owadobójczym np. Fobos M-4
Zestawienie drewna w załączeniu.

BIURO PROJEKTOWE I USŁUG INWESTYCYJNYCH Anna Sołtysik, ul. Byczyńska 120, 46-203 Kluczbork tel. 77 4182365, e-mail: anna.soltysik120@wp.pl					
Budowa budynku biurowego pn. samodzielna kancelaria Leśnictwa Leśna					
Branża	Konstrukcja	Data	12.2019	Nr rys.	8
Przedmiot rys.	Konstrukcja ścian S1, S2 I S3			Skala	1:50
Lokalizacja	Wachów, ul. Leśna, dz. nr ew. 65/22				
Projektant	mgr inż. Andrzej Rożałowski upr. nr 42/68				
Koordynator	tech. bud. Anna Sołtysik upr. nr 113/83/OP				
Opracowała	mgr inż. Agnieszka Jania				