


Rzut więźby dachowej  
Skala 1:50

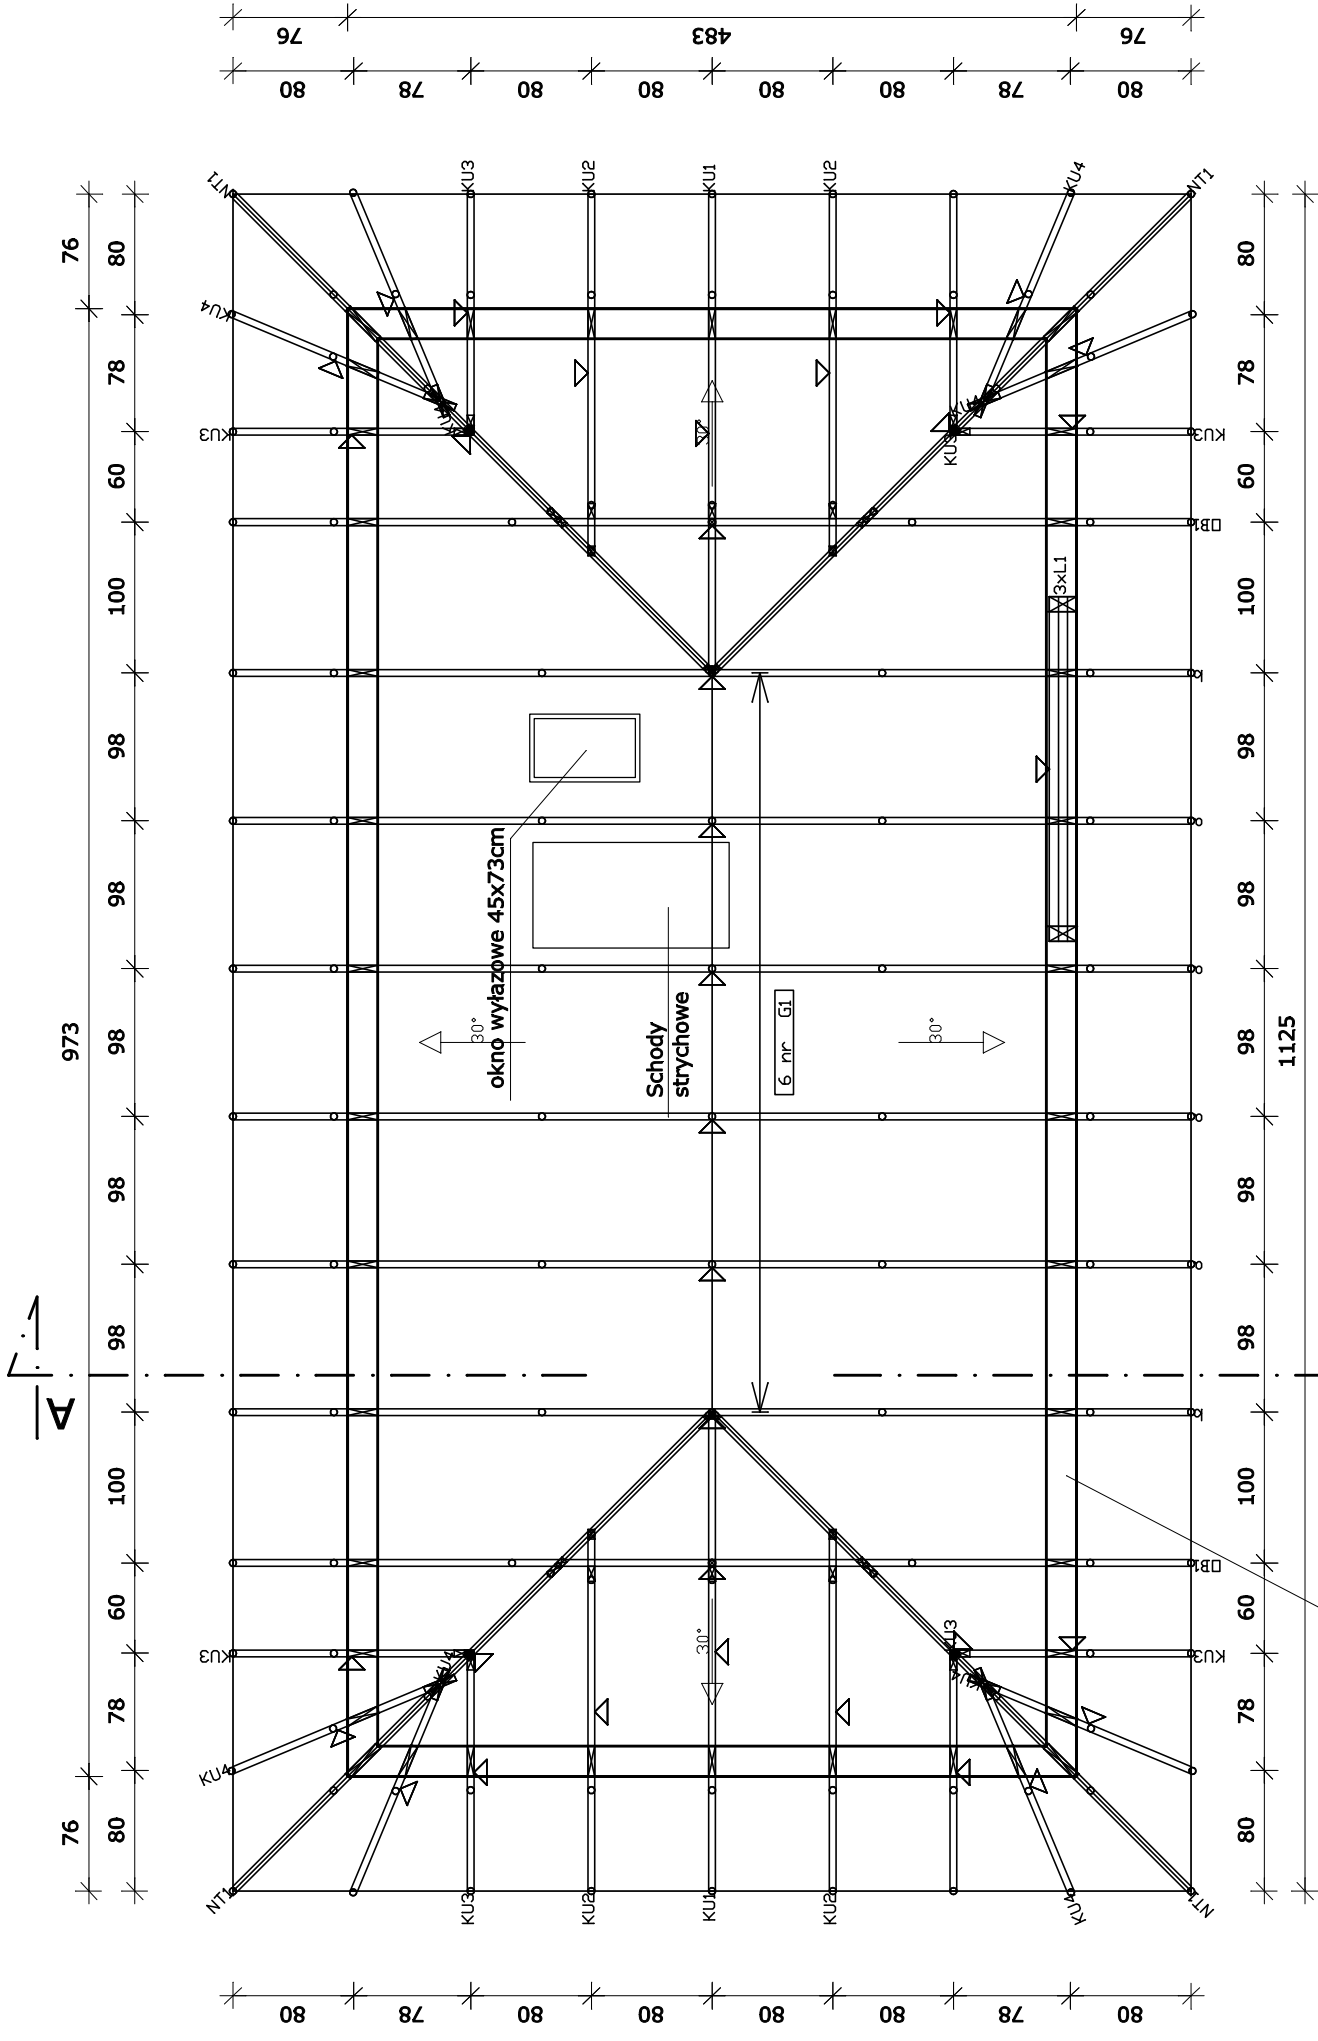

3x Oczep 5x20cm po  
postawieniu ścian  
montować naprzemian

**Uwaga:**

Tarcica klasy C24.  
Wszystkie elementy konstrukcyjne impregnowane środkiem p.poż,  
grzybobójczym i owadobójczym np. Fobos M-4  
Zestawienie drewna zgodnie z projektem wykonawczym konstrukcji  
dachowej firmy "Wiązar System" dołączonym do opracowania.

BIURO PROJEKTOWE I USŁUG INWESTYCYJNYCH Anna Sołtysik, ul. Byczyńska 120, 46-203 Kłuczbork tel. 77 4182365, e-mail: anna.soltysik120@wp.pl				
Budowa budynku biurowego pn. samodzielna Kancelaria Leśnictwa Leśna				
Branza	Konstrukcja	Data	12.2019	Nr rys. 5
Przedmiot rys.	Rzut więźby dachowej			
Lokalizacja	Wachów, ul. Leśna, dz. nr ew. 65/22			
Projektant	mgr inż. Andrzej Rożański upr. nr 42/68			
Koordynator	tech. bud. Anna Sołtysik upr. nr 113/83/OP			
Opracowała	mgr inż. Agnieszka Jania			