

PROJEKT ZAGOSPODAROWANIA DZIAŁKI NR 65/22

Skala 1:500

OBIEKT: Budowa budynku biurowego pn. samodzielna kancelaria Leśnictwa Leśna

LOKALIZACJA: Wachów, ul. Leśna, dz. nr ew. 65/22

WŁAŚCICIEL: PGL Lasy Państwowe Nadleśnictwo Olesno  
ul. Gorzowska 74, 46-300 Olesno


BILANS TERENU:

- powierzchnia zabudowy kancelarii: 51,15 m<sup>2</sup>
- powierzchnia utwardzona: 30,20 m<sup>2</sup>
- powierzchnia biologicznie czynna: 568,65 m<sup>2</sup>
- powierzchnia działki zajęta pod inwestycję ogółem: 650,00 m<sup>2</sup>

Powierzchnia biologicznie czynna stanowi 87% całej powierzchni wydzielonej działki.

LEGENDA:

- ① Projektowana kancelaria
- ② Podjazd dla niepełnosprawnych
- ③ Utwardzenie dojścia kostką betonową
- ④ Pojemnik na nieczystości stałe
- ⑤ Lampa zewnętrzna na słupie
- ⑥ Miejsca postojowe utwardzone geokrą
- S1 Szambo z PCV o poj. do 3m3
- Granica działki
- - - - - Ogrodzenie panelowe wys. panela 1,30m na słupkach metalowych i cokole betonowym wys. 25cm prefabrykowanym
- - - - - Granica opracowania
- Granica oddziaływania uciążliwości inwestycji zamyka się w granicy opracowania.
- Przyłącz wodociagowy PEØ32
- Przyłącz kanalizacyjny PCVØ160 do szamba PCV - S1 o poj. do 3m3
- Przyłącz energetyczny WLZ YKY 5x16mm2

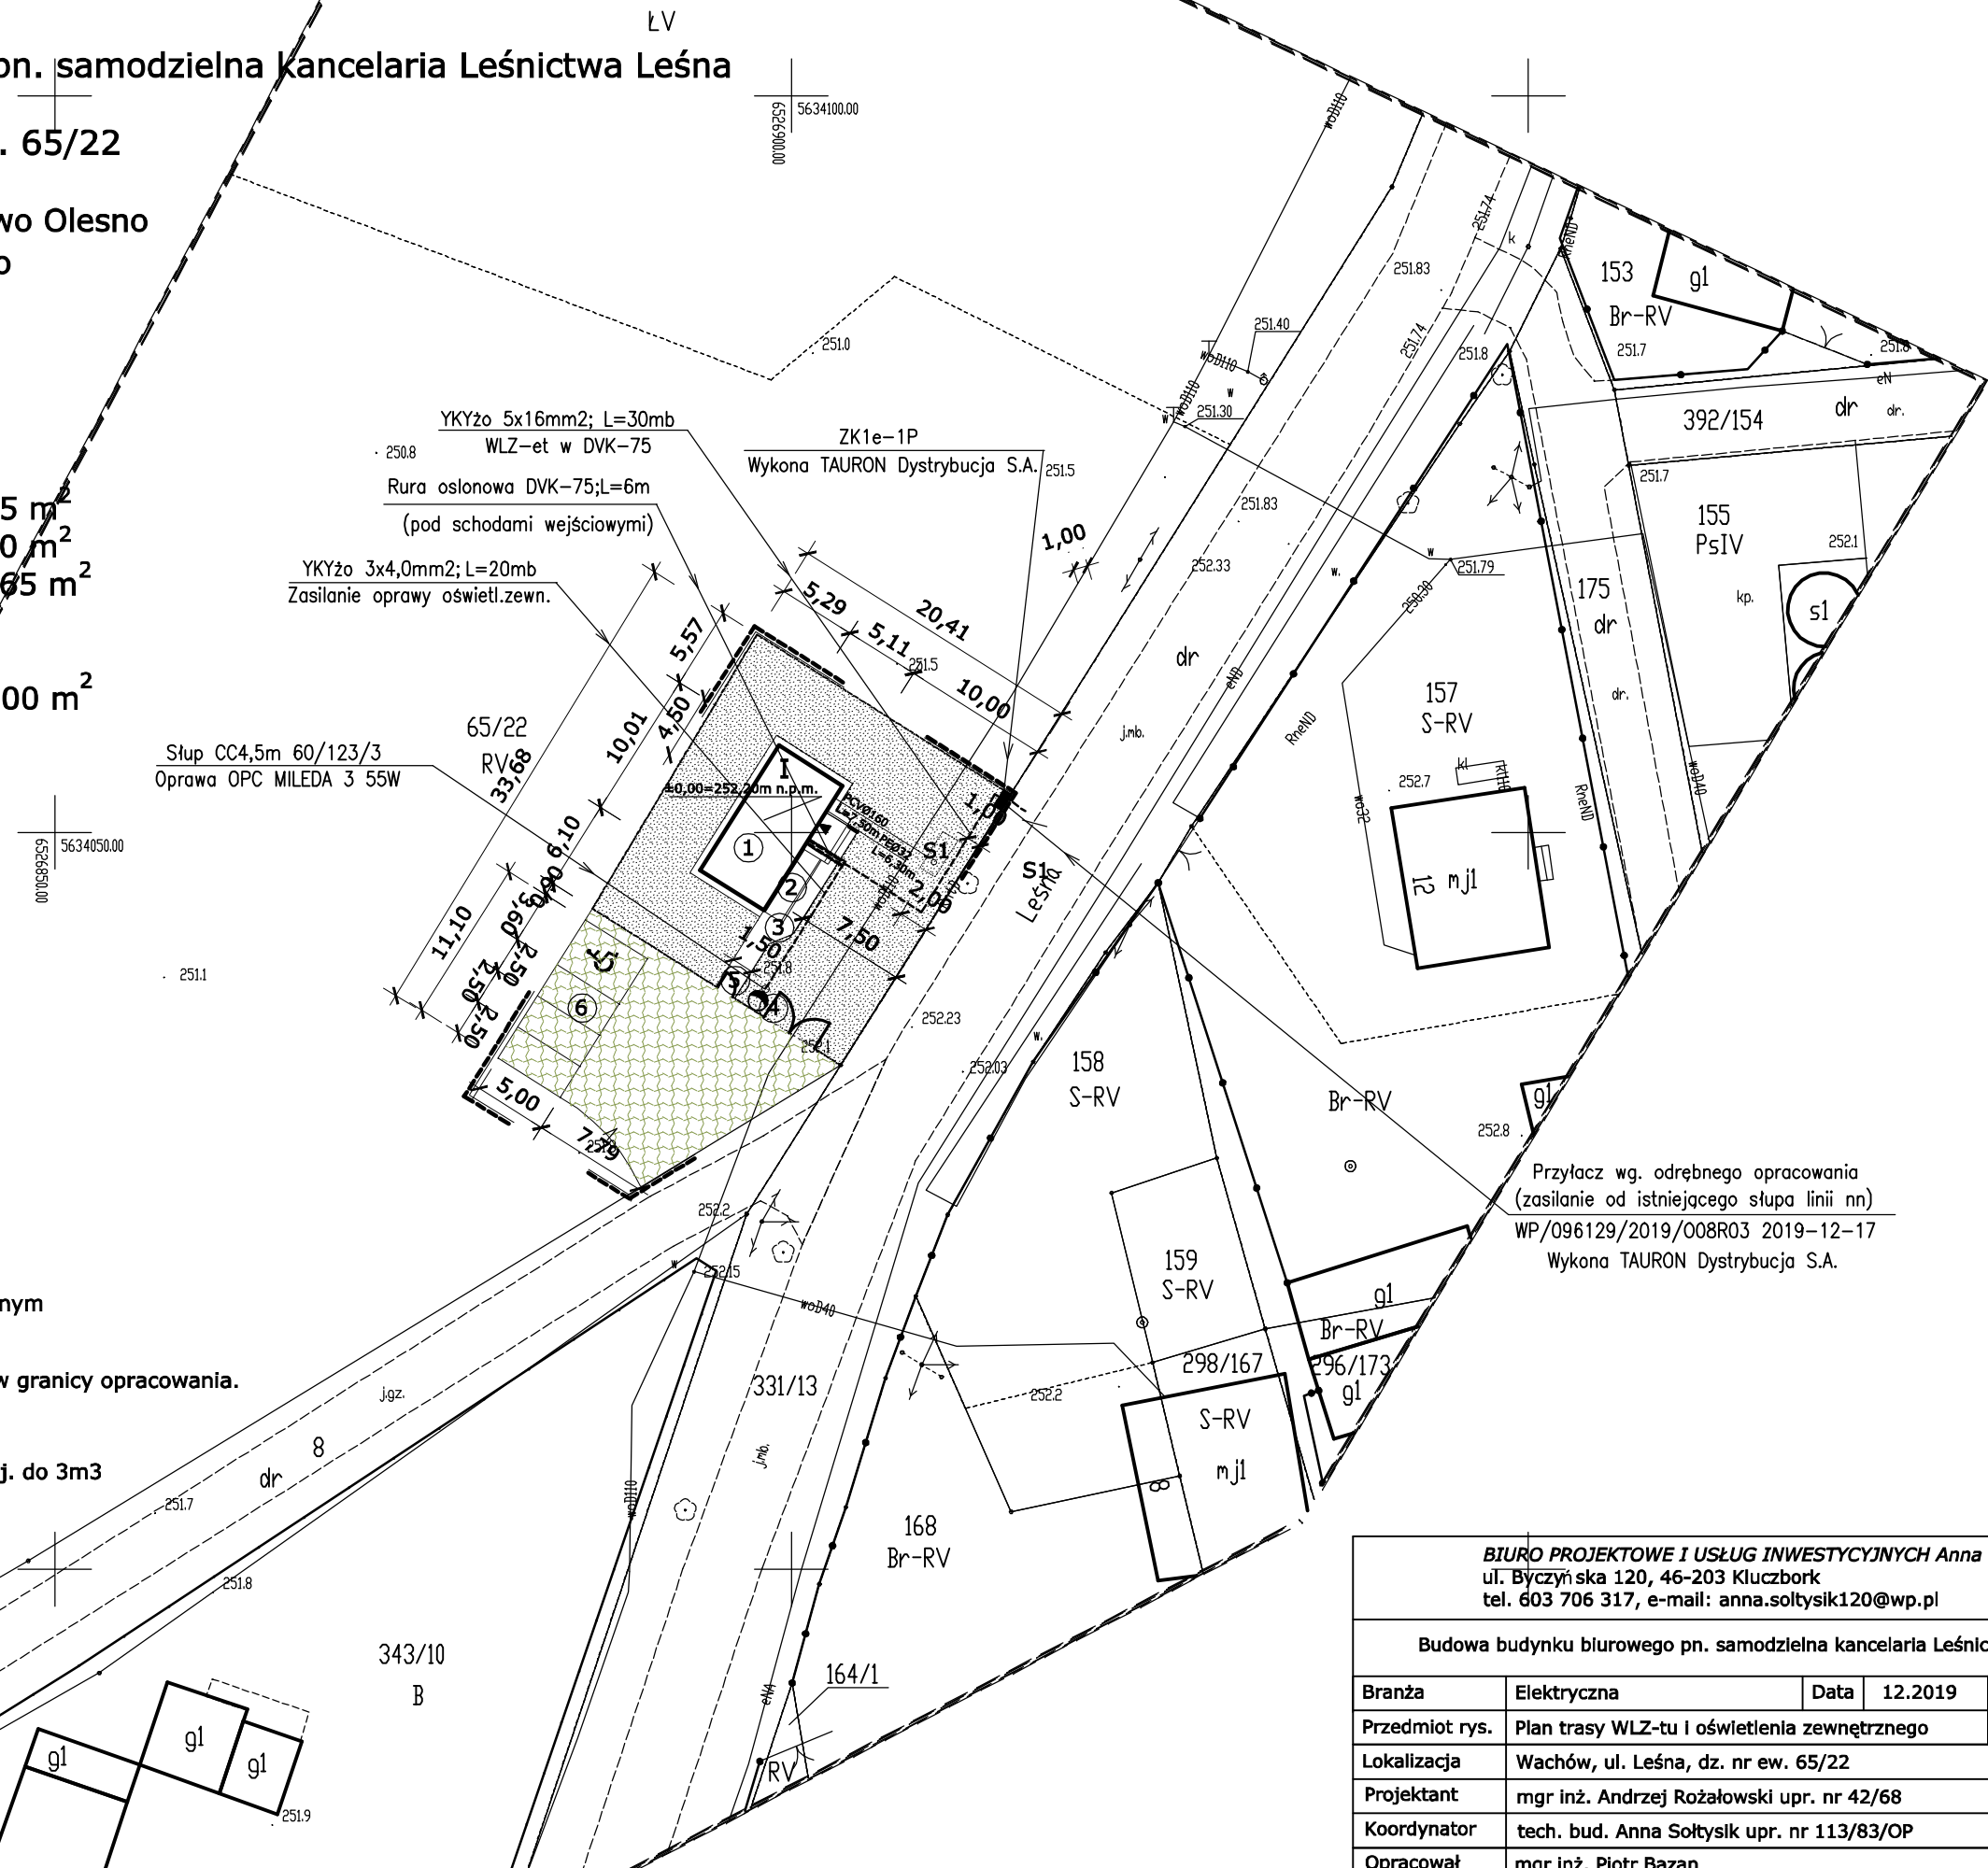

BIURO PROJEKTOWE I USŁUG INWESTYCYJNYCH Anna Sołtysik ul. Byczyńska 120, 46-203 Kluczbork tel. 603 706 317, e-mail: anna.soltysik120@wp.pl					
Budowa budynku biurowego pn. samodzielna kancelaria Leśnictwa Leśna					
Branża	Elektryczna	Data	12.2019	Nr rys.	1/E
Przedmiot rys.	Plan trasy WLZ-tu i oświetlenia zewnętrznego			Skala	1:500
Lokalizacja	Wachów, ul. Leśna, dz. nr ew. 65/22				
Projektant	mgr inż. Andrzej Rożałowski upr. nr 42/68				
Koordynator	tech. bud. Anna Sołtysik upr. nr 113/83/OP				
Opracował	mgr inż. Piotr Bazan				