


Profil przyłącza kanalizacji sanitarnej

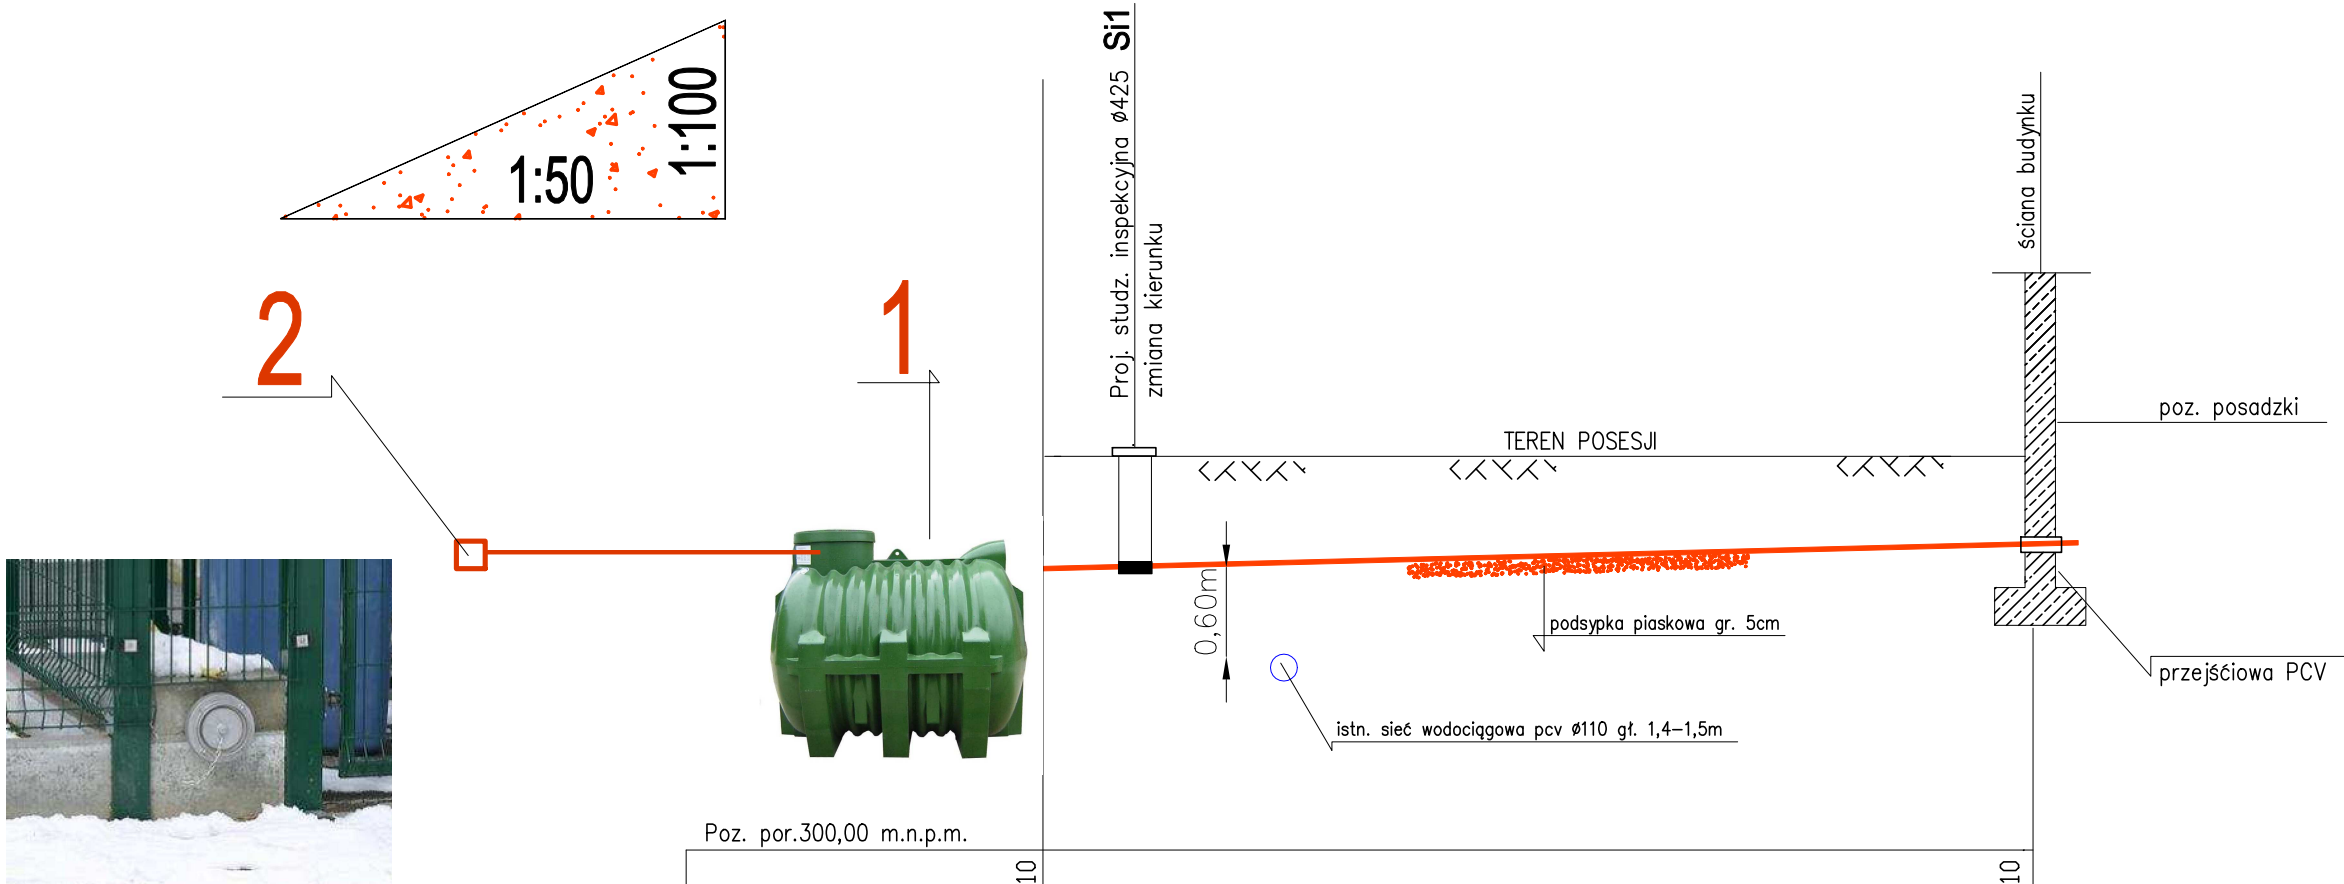

|                          |   |       |      |  |
|--------------------------|---|-------|------|--|
| Poz. por.300,00 m.n.p.m. |   |       |      |  |
| Rzędna terenu            | 252,10  |       |      |  |
| Rzędna góry przewodu     | 251,30  |       |      |  |
| Głębokości               | 0,80  |       |      |  |
| Odległości               | 0,00  | 1,00  | 2,00 |  |
|                          |   | 2,20% |      |  |
| Materiał, spaki          | RURA PVC Ø160mm SN8 SDR34   |       |      |  |
| Uzbrojenie               | 1 – zbiornik na ścieki sanitarne pcv poj. 3,0m3 o wym. DN 1,50x1,90x3,00m<br>2 – szybkozłączka do opróżniania zbiornika w granicy posesji |       |      |  |
| Zabezpieczenia           |   |       |      |  |

|   |  |   |  |   |
|---|--|---|--|---|
| <b>"BUIP"</b><br>LESZEK FIONCEK<br>tel. 662 892 487 | Budynek biurowy<br>"BUIP"<br>BIURO USŁUG INWESTYCYJNO-PROJEKTOWYCH<br>Leszek Fioncek<br>46-250 WOLCZYN UL. MŁYŃSKA 2b tel. 662 892 487 |   | INWESTOR<br>PGL Nadleśnictwo Olesno<br>Olesno ul. Gorzowska 74 | Projektant:<br>Leszek Fioncek upr. 94/90/Op |
|   | Nr rys. <b>2K</b>  |   | ADRES LOKALIZACJI<br>Wachów ul. Leśna<br>działka nr 65/22      |   |
| Program   |  | Certificate ZWCAD 2019 Professional nr licencji X8AG-ZZD6 |  | Podpis:                                     |