

MAPA DO CELÓW PROJEKTOWYCH
Skala 1:500

Województwo: opolskie
Powiat: oleski
Gmina: 160803\_5 Olesno
Obręb: 0082 Wachów
Działka: 65/22 AM-11

Układ odniesienia: 2000/18
Układ wysokości: PL-EVRF2007-NH
Sekcja mapy: 6.142.24.02.4.4, .07.2.2
Zgł. pracy geod.:
GKM-III.6640.1.1325.2019

Data opracowania: 04.12.2019

Oznaczenie granic obszaru:

USŁUGI GEODEZYJNE
WYCENA NIERUCHOMOŚCI
GRZEGORZ ZAMIARA
ul. Moniuszki 11 lok. 6, 46-200 Kluczbork
NIP 8842602850, Regon 369819346
tel. 697 997 590

GEODETA UPRAWNIONY
mgr inż. Grzegorz Zamiara
Nr uprawnień 22620

Forma tabelaryczna z danymi geodezyjnymi i katastralnymi, w tym numerem ewidencyjnym P.1608.2020.5 i datą 2020-01-10.

PROJEKT ZAGOSPODAROWANIA DZIAŁKI NR 65/22
Skala 1:500

OBIEKT: Budowa budynku biurowego pn. samodzielna kancelaria Leśnictwa Leśna
LOKALIZACJA: Wachów, ul. Leśna, dz. nr ew. 65/22
WŁAŚCICIEL: PGL Lasy Państwowe Nadleśnictwo Olesno
ul. Gorzowska 74, 46-300 Olesno

LEGENDA:

- 1 Projektowana kancelaria
- 2 Podjazd dla niepełnosprawnych
- 3 Utwardzenie dojścia kostką betonową
- 4 Pojemnik na nieczystości stałe
- 5 Lampa zewnętrzna na słupie
- 6 Miejsca postojowe utwardzone geokrata
- S1 Szambo z PCV o poj. do 3m3
- Zjazd publiczny o szerokości 5,00m
- Granica działki
- Ogrodzenie panelowe wys. panela 1,30m na słupkach metalowych i opale betonowym wys. 25cm prefabrykowanym
- Granica opracowania
- Granica oddziaływania uciążliwości inwestycji zamyka się w granicy opracowania.
- Przyłącz wodociągowy PEØ32
- Przyłącz kanalizacyjny PCVØ160 do szamba PCV - S1 o poj. do 3m3

BILANS TERENU:

- powierzchnia zabudowy kancelarii: 51,15 m²
- powierzchnia utwardzona: 30,20 m²
- powierzchnia biologicznie czynna: 568,65 m²

- powierzchnia działki zajęta pod inwestycję ogółem: 650,00 m²

Powierzchnia biologicznie czynna stanowi 87% całej powierzchni wydzielonej działki.

Nie wyklucza się istnienia w terenie innych nie wykazanych na niniejszej mapie urządzeń podziemnych, które nie były zgłoszone do inwentaryzacji lub o których brak jest informacji w instrukcjach branżowych.

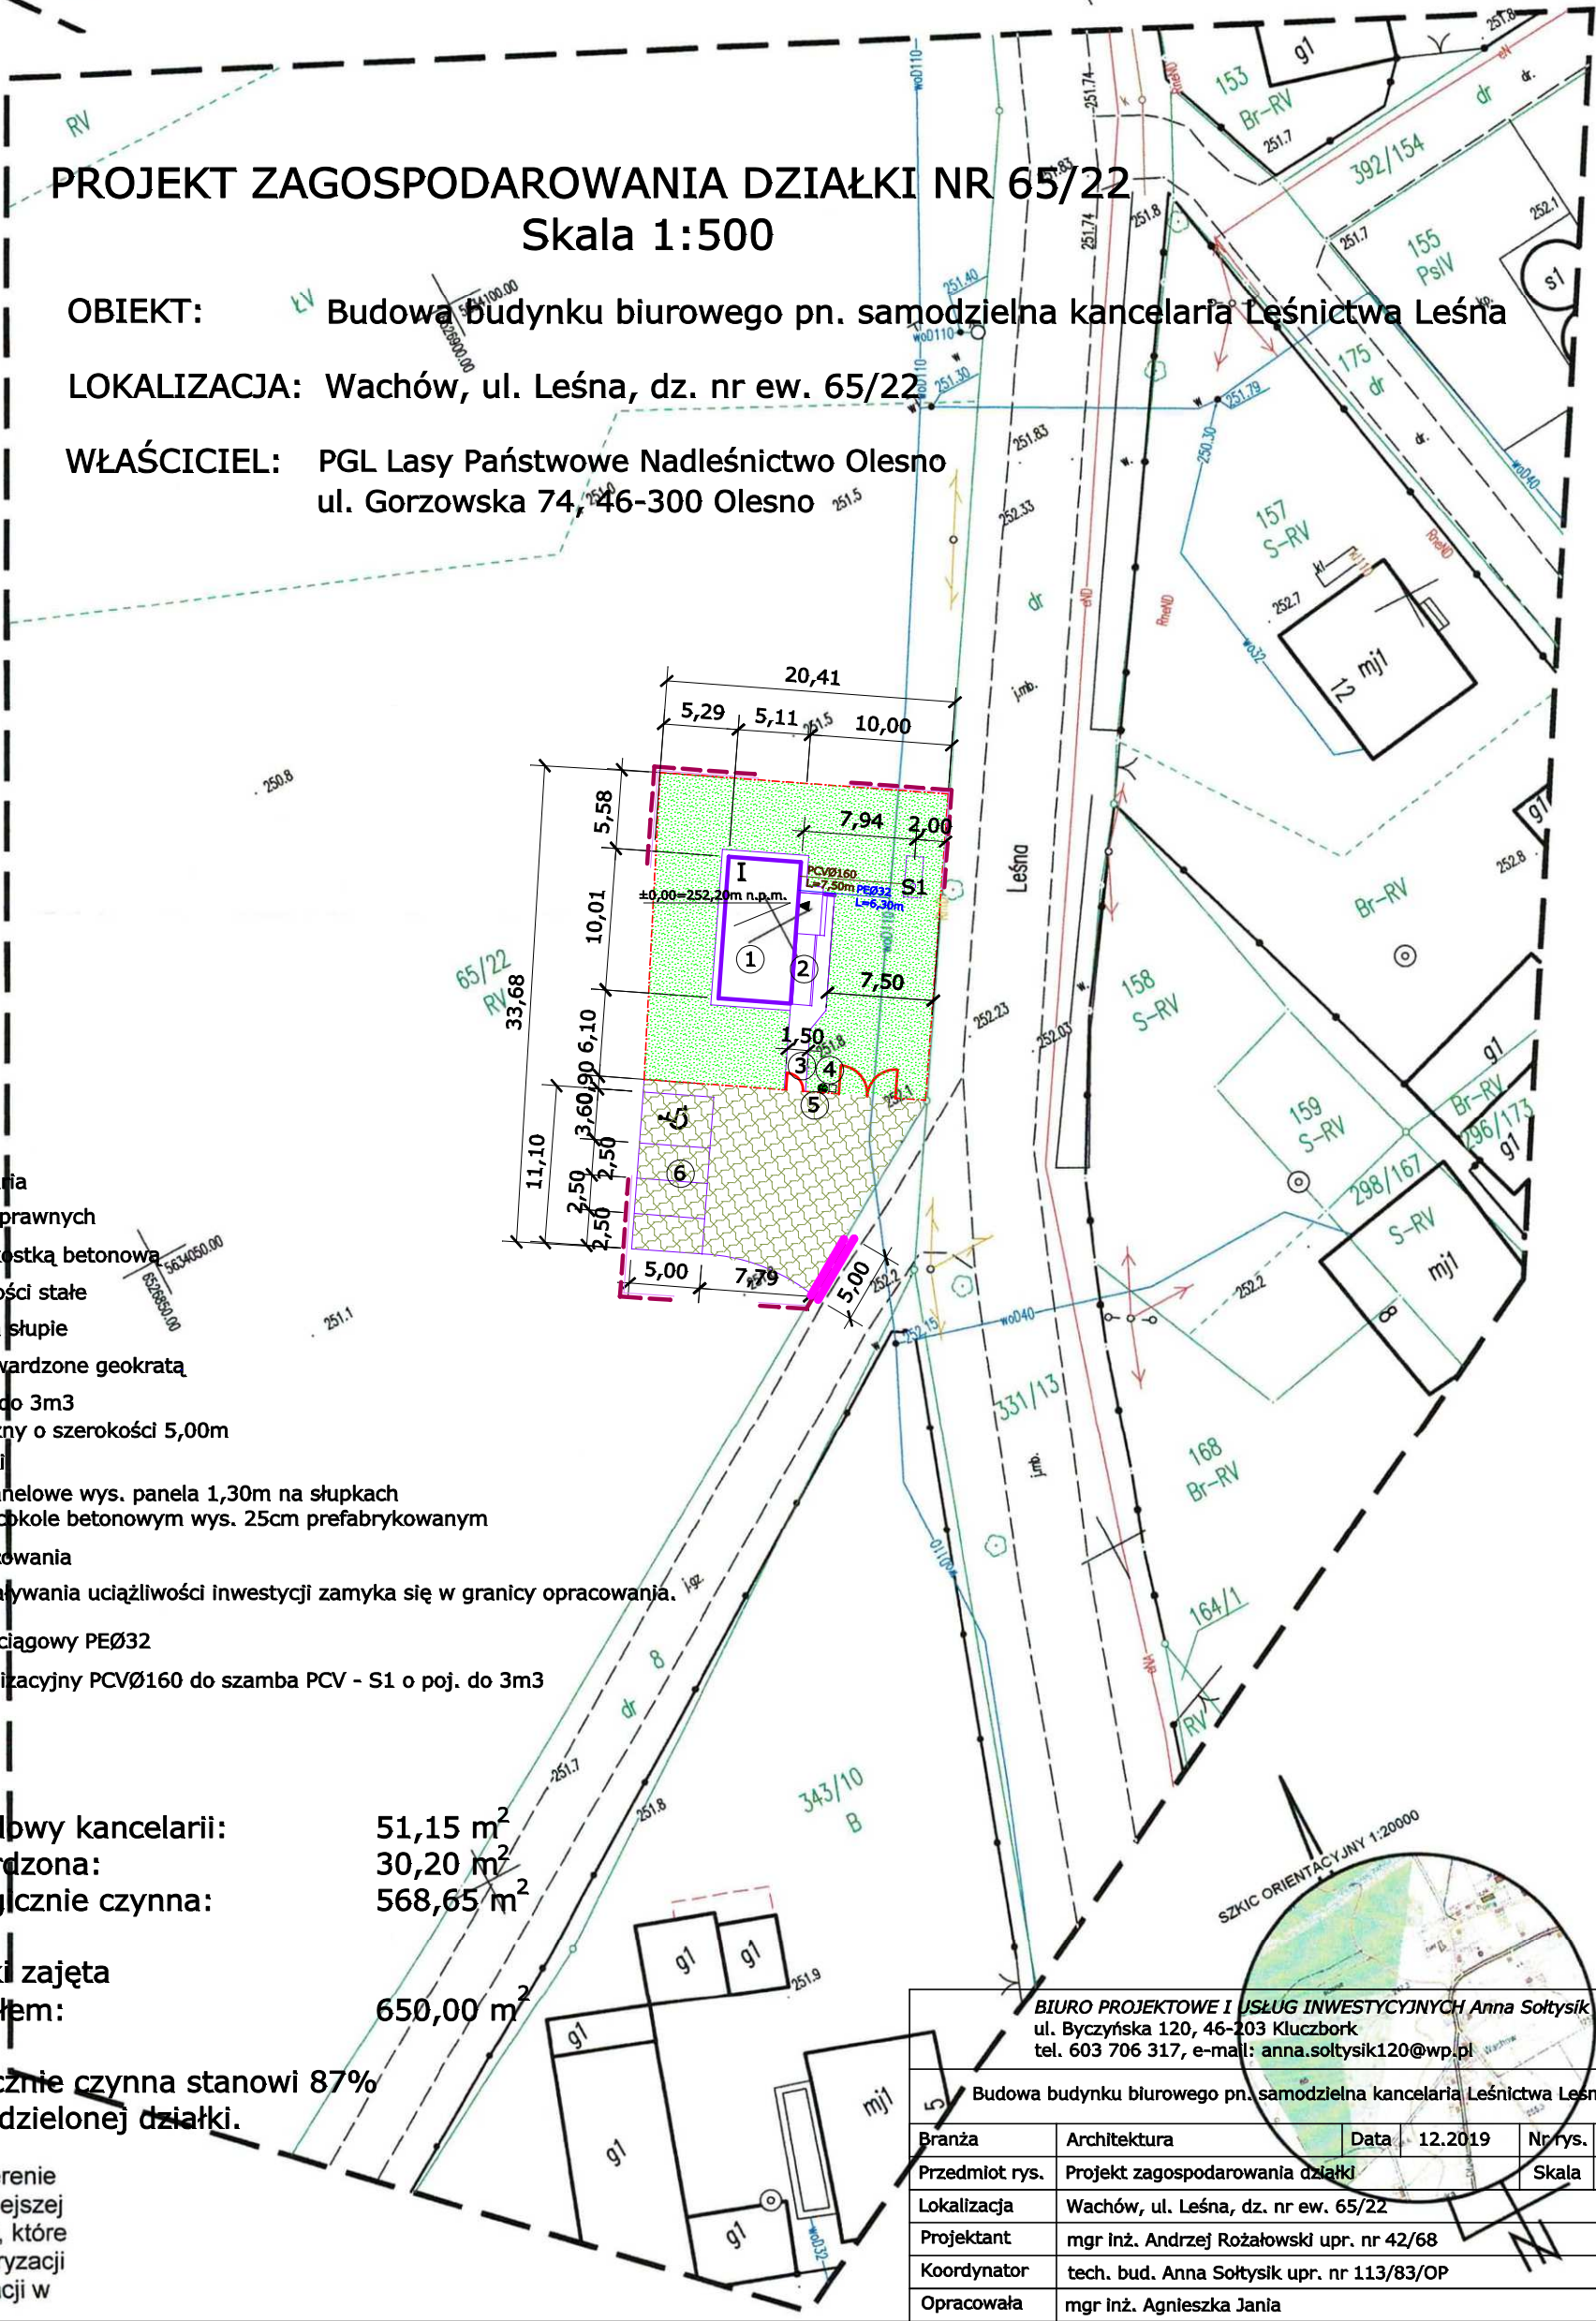


Table with project details including office name, address, date (12.2019), drawing number (1), and scale (1:500).