



Załącznik nr 2 ark. 215
do decyzji Wojewody Pomorskiego
nr WI-V.747.1.1.2025.EB

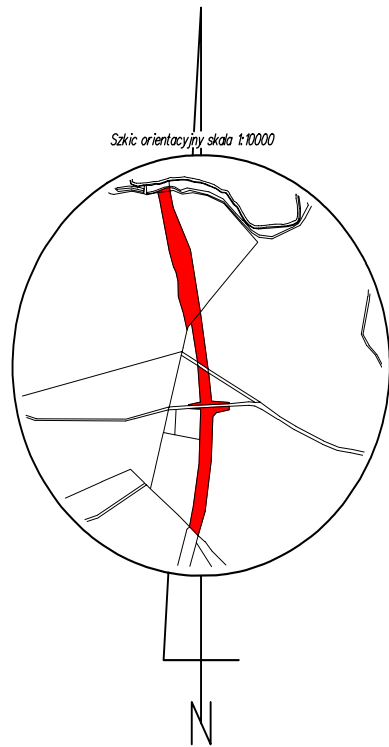

Imię, nazwisko i podpis osoby reprezentującej organ **Krzysztof Myszk**

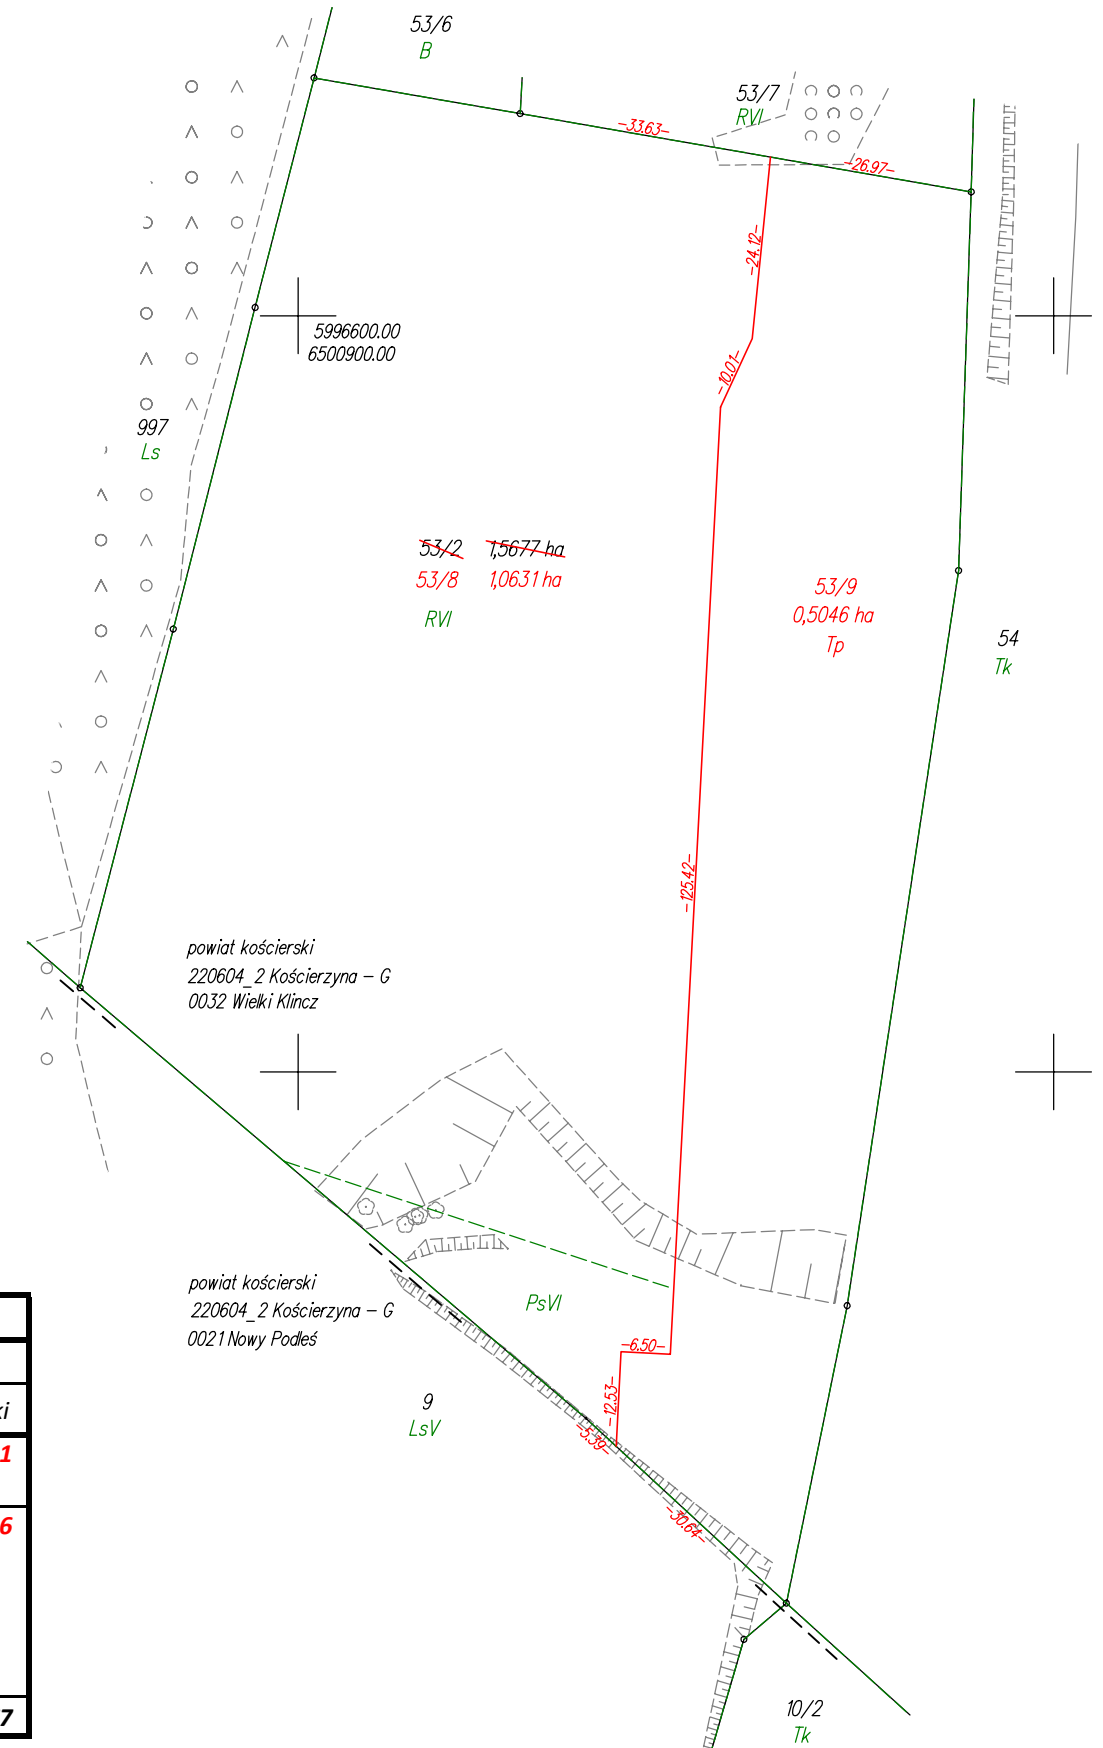

STAN DOTYCHCZASOWY							Nomenklatura prawna	STAN NOWY					
Nr jedn. rejestr.	Numer działki	Rodzaj użytku i klasa			Powierzchnia ha			Numer działki	Rodzaj użytku i klasa			Powierzchnia ha	
		OFU	OZU	OZK	użytku i klas	działki			OFU	OZU	OZK	użytku i klas	działki
G.418	53/2	R	R	VI	1,4365	1,5677	GD1E/00015547/5	53/8	R	R	VI	1,0048	1,0631
		Ps	Ps	VI	0,1312			Ps	Ps	VI	0,0583		
				Razem	1,5677	1,5677		53/9	Tp			Razem	1,5677

woj.: pomorskie
powiat: kościerski
Jedn. Ewid.: 220604_2 Kościerzyna - G
obręb: 0032 Wielki Kłincz
działka nr: 53/2
Adres: Wielki Kłincz
ID zgł: 6640.230.2021

SKALA 1:1000

Wykonawca:

ul. Kaczkowskiego 6, 33-100 Tarnów
NIP: 7342480395
Data: 18.11.2024

Kierownik pracy geodezyjnej:
Geodeta Uprawniony
mgr inż. Emil Rutkowski
Nr upr. 23524