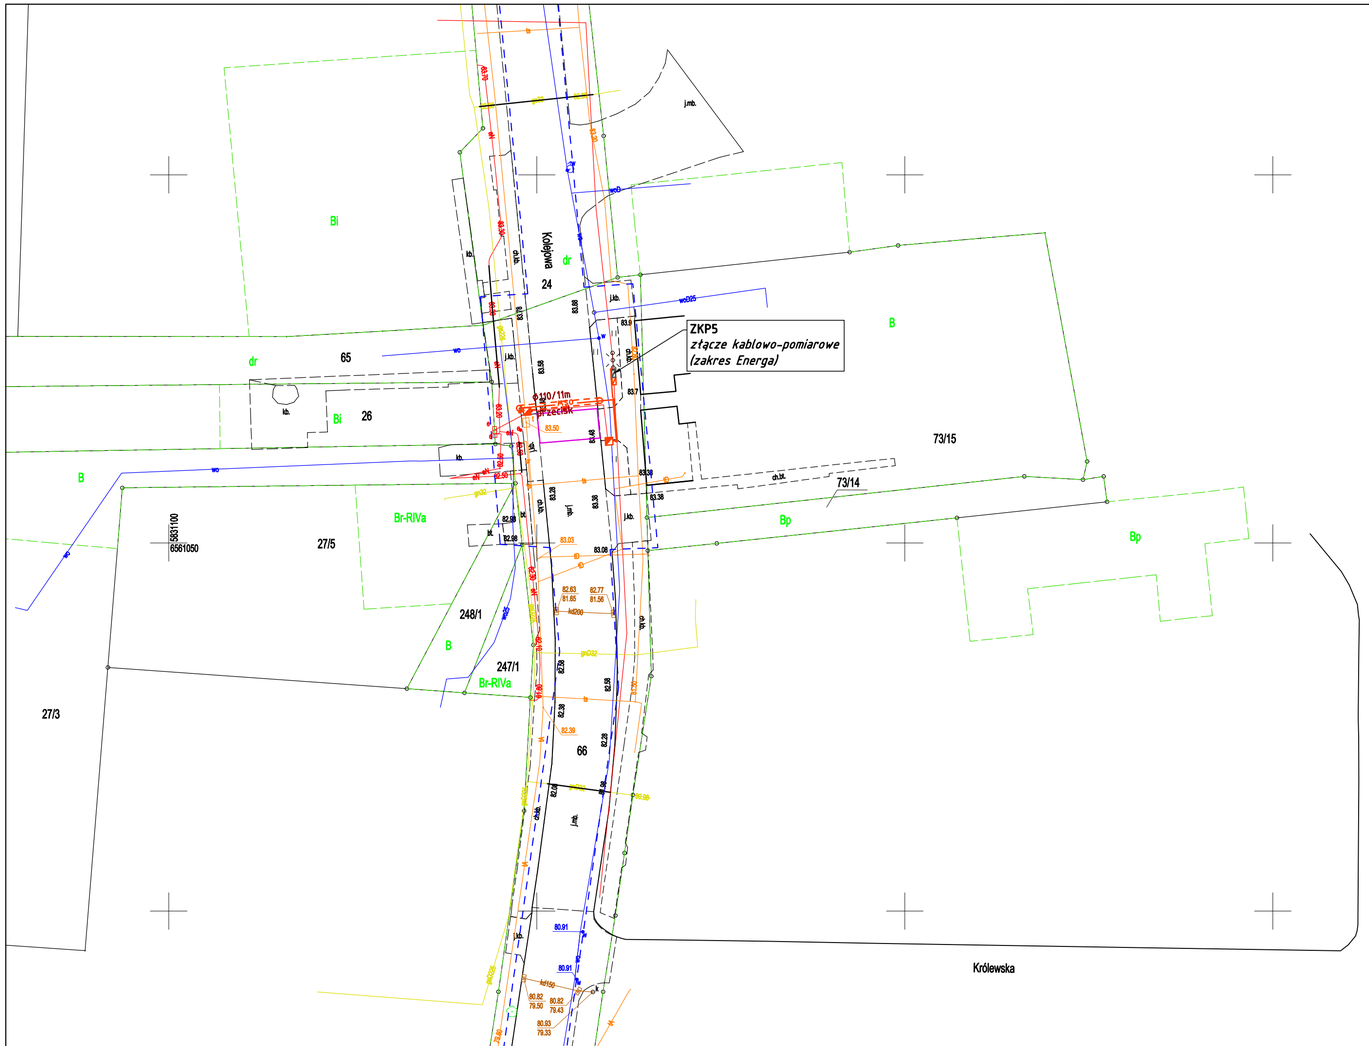

Skala1:500
Sekcje:6.182.28.19.3.3;

Województwo: kujawsko-pomorskie
Powiat: włocławski
Jednostka ewid.: Brześć Kujawski (041804_4)
Obreb ewid.: Brześć Kujawski(0002)

MAPA DO CELÓW PROJEKTOWYCH
ARKUSZ 2

Ks. rob.: 11/06/2022BG

Położenie obszaru opracowania	DK 62 km 57+580; Brześć Kujawski - Miasto NrDziałki: 24; 66;
Układ współrzędnych	*Płaskich* 2000 Strefa 6 (18) *Wysokościowych* PL-EVRF2007-NH
Linia określająca obszar aktualizacji	
Nie wyklucza się istnienia w terenie innych urzadzeń podziemnych, które nie zostały zgłoszone do inwentaryzacji jednostce wykonawstwa geodezyjnego.	
Informacja o granicach nieruchomości	Numeryczna mapa EGiB otrzymana z PODGiK
Informacja o użytkach gruntowych i klasach gleboznawczych	Numeryczna mapa EGiB otrzymana z PODGiK
Punkty osnowy państwowej podlegające ochronie	Brak w zakresie mapy
Oznaczenie i informacje o służebnościach gruntowych mających wpływ na zagospodarowanie gruntów zlokalizowanych w granicach projektowanej inwestycji	Nie badano służebności gruntowych
Biuro Geodezji Waldemar Tomasz Czarnecki ul. Mickiewicza 10/12, 87-600 Lipno tel: 54 288 32 75 NIP: 893-121-95-84	Waldemar Tomasz Czarnecki uprawnienia zawodowe nr 17530 zakres 1
Podpis osoby reprezentującej wykonawcę	*Podpis kierownika prac geodezyjnych*

Oświadczam, że niniejszy dokument został opracowany w wyniku prac geodezyjnych i kartograficznych, których rezultaty zwiera operat techniczny pozytywnie zweryfikowany. Jednocześnie informuję, że jestem świadomy odpowiedzialności karnej za złożenie fałszywego oświadczenia.

Identyfikator zgłoszenia prac geodezyjnych	GGN.6640.2062.2022
Organ Służby Geodezyjnej i Kartograficznej który otrzymał zgłoszenie prac	Starosta Włocławski
Wykonawca prac geodezyjnych	Biuro Geodezji Waldemar Tomasz Czarnecki ul. Mickiewicza 10/12, 87-600 Lipno tel: 54 288 32 75 NIP: 893-121-95-84
Imię i nazwisko oraz nr uprawnień zawodowych kierownika prac geodezyjnych	Waldemar Tomasz Czarnecki uprawnienia zawodowe nr.: 17530
Numer oraz data wystawienia protokołu	GGN.6640.2062.2022_4 07.10.2022

LEGENDA:

przejście dla pieszych

znak drogowy

znak drogowy/informacyjny

słup hektometrowy

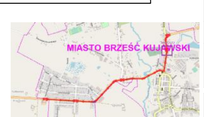

SZKIC LOKALIZACYJNY

Aktualne na dzień 22.06.2022
Sporządził: Waldemar Czarnecki

Signed by / Podpisano przez:
Waldemar Czarnecki
Date / Data: 2022-10-12 08:09

LEGENDA

OSW	PROJ. KABEL OŚWIETLENIOWY nn-0,4kV
	PROJ. RURA OSŁONOWA NA KABLU
	PROJ. LATARNIA OŚWIETLAJĄCA PRZEJŚCIE DLA PIESZYCH
	PROJ. SZAFA OŚWIETLENIOWA

STAROSTA WŁOCŁAWSKI
Dokumentacja numer. GGN.6630.765.2022
była przedmiotem narady koordynacyjnej przeprowadzonej
w siedzibie Wydziału GiGN SP we Włocławku
przy ul. Stodólnej 68, w dniu 2022-10-26
za pomocą środków komunikacji elektronicznej
Z up. Starosty
.....
Przewodniczący narad koordynacyjnych
Włocławek, 2022-10-26

Signed by / Podpisano przez:
Dariusz Bogdan Skurtys
Starostwo Powiatowe we Włocławku
Date / Data: 2022-10-26 13:30

potwierdzam zgodność mapy do celów projektowych z oryginałem

.....
Jakub Włóbelewski
data i podpis

Jednostka projektowa:

KFG S.K. BIURO PROJEKTÓW DROGOWYCH

KFG Sp. z o.o. Sp. k.
Biuro Projektów Drogowych
ul. Wilczak 15, 61-623 Poznań
tel. (61) 821-92-00 fax: (61)821-92-00
biuro@kfgsk.pl, www.kfgsk.pl

Zamawiający:

GDDKiA

Generalna Dyrekcja Dróg Krajowych i Autostrad Oddział w Bydgoszczy
ul. Fordońska 6
85-085 Bydgoszcz

Stadium:

PROJEKT TECHNICZNY

Zamierzenie budowlane:
„Poprawa BRD na przejściach dla pieszych na DK 62 w m. Brześć Kujawski, DK 67 na odc. Cyprianka - Bogucin, DK 91 w m. Nowy Ciechocinek oraz w obrębie obwodnicy Kowala"

Branża:
ELEKTRYCZNA

Nazwa opracowania:
Przebudowa drogi krajowej polegająca na budowie oświetlenia drogowego
Przejście nr 5 DK62 km 57+580
Plan sytuacyjny oświetlenia

ZESPÓŁ PROJEKTOWY

funkcja	imię i nazwisko	specjalność i nr uprawnień	podpis
PROJEKTANT	mgr inż. Jakub WRÓBLEWSKI	w spec. elektrycznej bez ogr. WKP/0255/POOE/15	
OPRACOWAŁ			
SPRAWDZIŁ			

data	nr zadania	nr rys.	faza	tom
09.2022	---	E5-1	PT	I