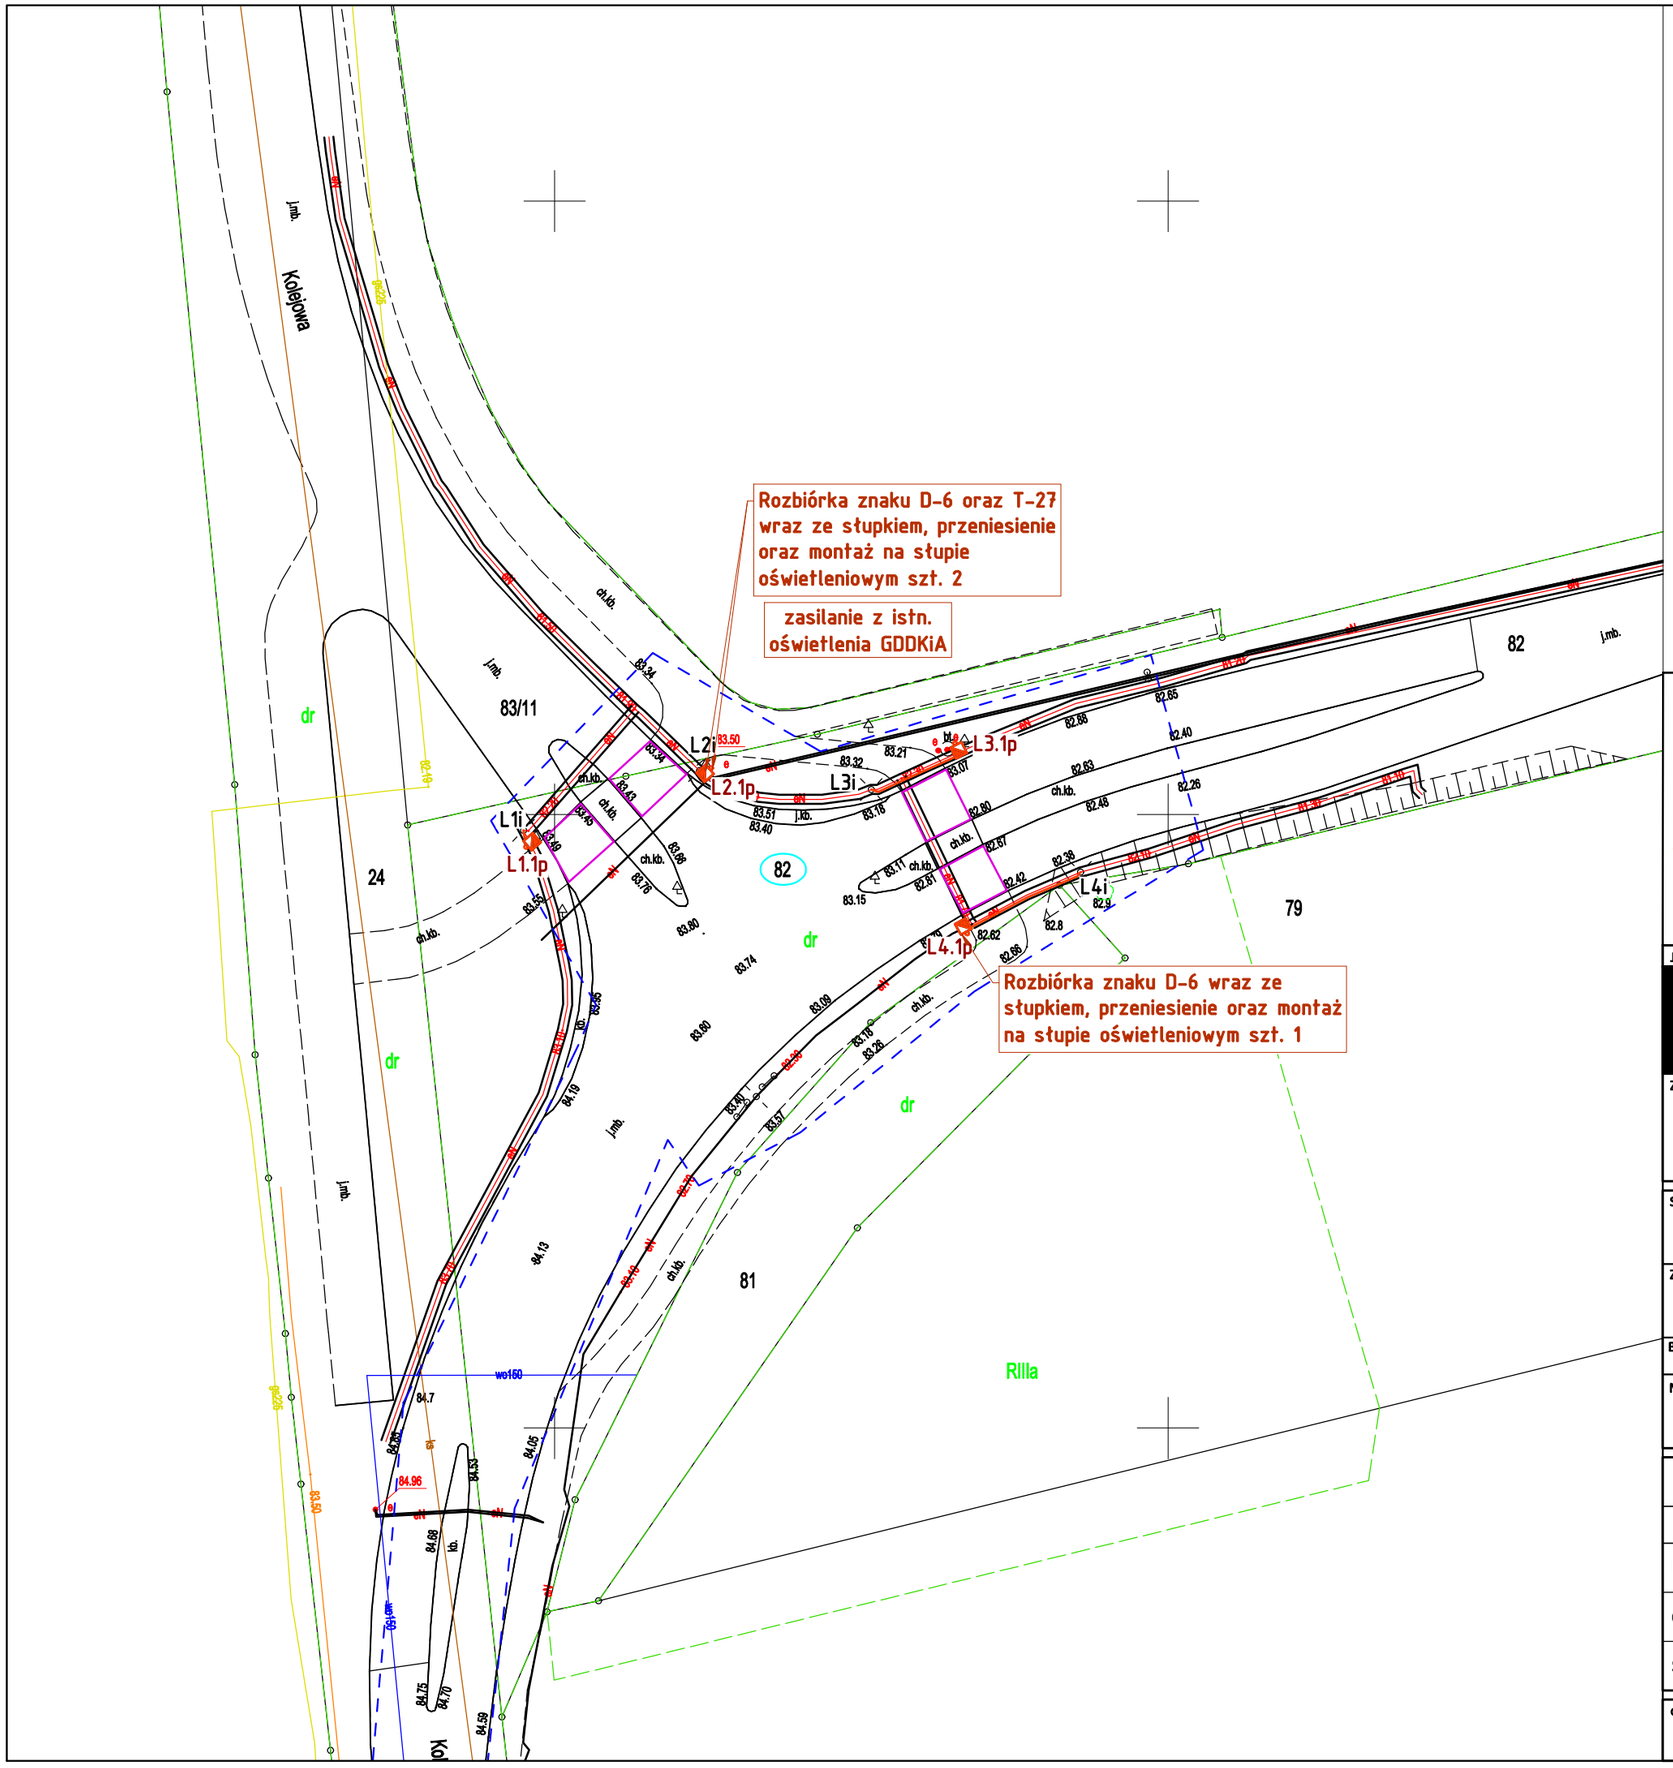

potwierdzam zgodność mapy do celów projektowych z oryginałem

Jakub Wróblewski
data i podpis

UWAGI:

Równolegle z kablami prowadzić bednarkę ocynkowaną Fe/Zn 25x4.
Do bednarki przytączyć wszystkie słupy.

LEGENDA

osw — PROJ. KABEL OŚWIETLENIOWY nn-0,4kV

PROJ. LATARNIA OŚWIETLAJĄCA PRZEJŚCIE DLA PIESZYCH - BEZ WYSIĘGNIKA
SŁUP WYS. 6m, BEZ WYSIĘGNIKA, OPRAWA NACHYLONA O 10°, TYPU LED O MOCY 64,5W
(optyka dla przejść dla pieszych asymetryczna w prawo)

Jednostka projektowa:

KFG S.K. BIURO PROJEKTÓW DROGOWYCH

KFG Sp. z o.o. Sp. k.
Biuro Projektów Drogowych
ul. Ugory 63/2, 61-623 Poznań
tel. (61) 821-92-00 fax: (61)821-92-00
biuro@kfgsk.pl, www.kfgsk.pl

Zamawiający:

GDDKiA

Generalna Dyrekcja Dróg Krajowych i Autostrad Oddział w Bydgoszczy
ul. Fordońska 6
85-085 Bydgoszcz

Stadium:

PROJEKT TECHNICZNY

Zamierzenie budowlane:
„Poprawa BRD na przejściach dla pieszych na DK 62 w m. Brześć Kujawski, DK 67 na odc. Cyprianka - Bogucin, DK 91 w m. Nowy Ciechocinek oraz w obrębie obwodnicy Kowala"

Branża: ELEKTRYCZNA

Nazwa opracowania: Przebudowa drogi krajowej polegająca na budowie oświetlenia drogowego
Przejście nr 6 DK 62 km 57+826
Plan sytuacyjny oświetlenia

ZESPÓŁ PROJEKTOWY

funkcja	imię i nazwisko	specjalność i nr uprawnień	podpis
PROJEKTANT	mgr inż. Jakub WRÓBLEWSKI	W SPEC. ELEKTRYCZNEJ BEZ OGR. WKP/0255/POOE/15	
OPRACOWAŁ			
SPRAWDZIŁ			

data	nr zadania	nr rys.	faza	tom
09.2022	---	E6-1	PT	I