

Skala: 1:500
Sekcje: 6.188.27.22.4.3;
6.188.27.22.4.4;
Województwo: kujawsko-pomorskie
Powiat: aleksandrowski
Jednostka ewid.: 040104_4 Aleksandrów Kujawski
Obreb ewid.: 0012 Nowy Ciechocinek

MAPA DO CELÓW PROJEKTOWYCH		
Ks. rob.: 14/06/2022 BG		
Położenie obszaru opracowania	DROGA KRAJOWA NR 91 Nowy Ciechocinek NrDziałki: 98/3;98/1;98/4;97/3;100;71;	
Układ współrzędnych	Płaskich	2000 Strefa 6 (18)
	Wysokościowych	PL-EVRF2007-NH
Linia określająca obszar aktualizacji		

Nie wyklucza się istnienia w terenie innych urządzeń podziemnych, które nie zostały zgłoszone do inwentaryzacji jednostce wykonawstwa geodezyjnego.	
Informacja o granicach nieruchomości	Numeryczna mapa EGIB otrzymana z PODGIK
Informacja o użytkach gruntowych i klasach gleboznawczych	Numeryczna mapa EGIB otrzymana z PODGIK
Punkty osnowy państwowej podlegające ochronie	Brak w zakresie mapy
Oznaczenie i informacje o służebnościach gruntowych mających wpływ na zagospodarowanie gruntów zlokalizowanych w granicach projektowanej inwestycji	Nie badano służebności gruntowych
Biuro Geodezji Waldemar Tomasz Czarnecki ul. Mickiewicza 10/12, 87-600 Lipno tel: 54 288 32 75 NIP: 893-121-95-84	Waldemar Tomasz Czarnecki uprawnienia zawodowe nr 17530 zakres 1
Podpis osoby reprezentującej wykonawcę	Podpis kierownika prac geodezyjnych

Poświadczam, że niniejszy dokument został opracowany w wyniku prac geodezyjnych i kartograficznych, których rezultaty zawiera operat techniczny pozytywnie zweryfikowany. Jednocześnie informuję, że jestem świadomy odpowiedzialności karnej za złożenie fałszywego oświadczenia.	
Identyfikator zgłoszenia prac geodezyjnych	GN.Go.6640.944.2022
Organ Służby Geodezyjnej i Kartograficznej który otrzymał zgłoszenie prac	Starosta Aleksandrowski
Wykonawca prac geodezyjnych	Biuro Geodezji Waldemar Tomasz Czarnecki ul. Mickiewicza 10/12, 87-600 Lipno tel: 54 288 32 75 NIP: 893-121-95-84
Imię i nazwisko oraz nr uprawnień zawodowych kierownika prac geodezyjnych	Waldemar Tomasz Czarnecki uprawnienia zawodowe nr.: 17530
Numer oraz data wystawienia protokołu	GN.Go.6640.944.2022_2 10.08.2022

LEGENDA:


PRZEJŚCIE DLA PIESZYCH

ZNIAK DROGOWY

potwierdzam zgodność mapy do celów projektowych z oryginałem

Jakub Wróblewski
data i podpis

Aktualne na dzień 05.07.2022
Sporządził: Waldemar Czarnecki

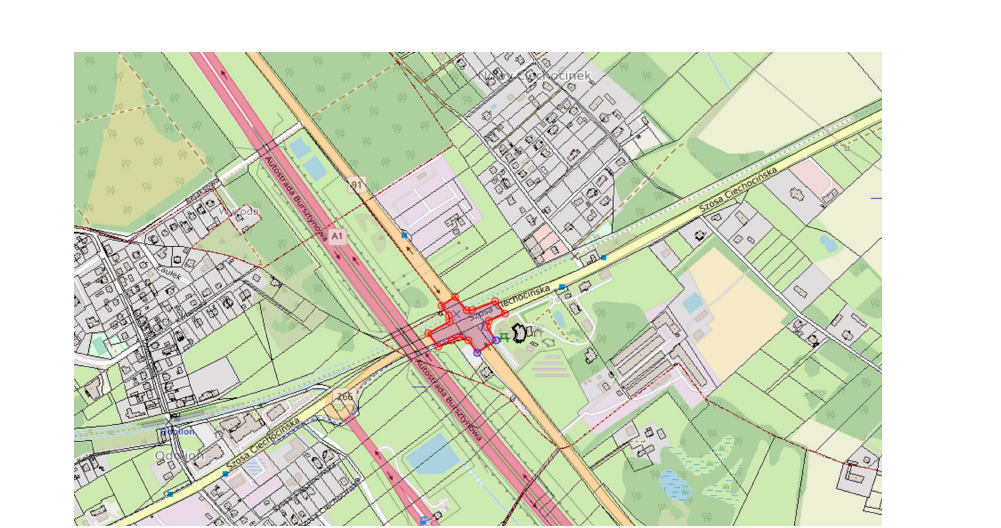

SZKIC LOKALIZACYJNY

Signed by / Podpisano przez:
Waldemar Czarnecki
Date / Data: 2022-08-22
14:36

09.2022

nr rys. E8-1

faza PT

tom I

UWAGI:
Równolegle z kablami prowadzić bednarkę ocynkowaną Fe/Zn 25x4.
Do bednarki przyłączyć wszystkie stupy.

LEGENDA

OSW PROJ. KABEL OŚWIETLENIOWY nn-0,4kV
RURA OŚLONOWA NA KABLU
PROJ. LATARNIA OŚWIETLAJĄCA PRZEJŚCIE DLA PIESZYCH
SŁUP WYS. 6m, BEZ WYSIEGNIKA, OPRAWA NACHYLONA O 10°, TYPU LED O MOCY 64,5W
PROJ. UZIEMIENIE PIONOWE - SZPILKI

TYPY LATARNI:

A1 SŁUP WYS. 6m, BEZ WYSIEGNIKA, OPRAWA NACHYLONA O 10°, TYPU LED O MOCY 64,5W
optyka dla przejść dla pieszych asymetryczna w prawo

A2 SŁUP WYS. 6m, BEZ WYSIEGNIKA, OPRAWA NACHYLONA O 10°, TYPU LED O MOCY 64,5W
optyka dla przejść dla pieszych asymetryczna w lewo

Jednostka projektowa:

KFG S.K.
BIURO PROJEKTÓW DROGOWYCH

KFG Sp. z o.o. Sp. k.
Biuro Projektów Drogowych
ul. Wilczak 15, 61-623 Poznań
tel. (61) 821-92-00 fax: (61)821-92-00
biuro@kfgsk.pl, www.kfgsk.pl

Zamawiający:

Generalna Dyrekcja Dróg Krajowych i Autostrad Oddział w Bydgoszczy
ul. Fordońska 6
85-085 Bydgoszcz

Stadium:

PROJEKT TECHNICZNY

Zamierzenie budowlane:

„Poprawa BRD na przejściach dla pieszych na DK 62 w m. Brześć Kujawski, DK 67 na odc. Cyprianka - Bogucin, DK 91 w m. Nowy Ciechocinek oraz w obrębie obwodnicy Kowala”

Branża:

ELEKTRYCZNA

Nazwa opracowania:

Przebudowa drogi krajowej polegająca na budowie oświetlenia drogowego
Przejście nr 8 DK91 km 210+595
Plan sytuacyjny oświetlenia

ZESPÓŁ PROJEKTOWY

funkcja	imię i nazwisko	specjalność i nr uprawnień	podpis
PROJEKTANT	mgr inż. Jakub WRÓBLEWSKI	W SPEC. ELEKTRYCZNY NIE ODB. WKP/0255/POOE/15	
OPRACOWAŁ			
SPRAWDZIŁ			

data 09.2022

nr zadania ---

nr rys. E8-1

faza PT

tom I