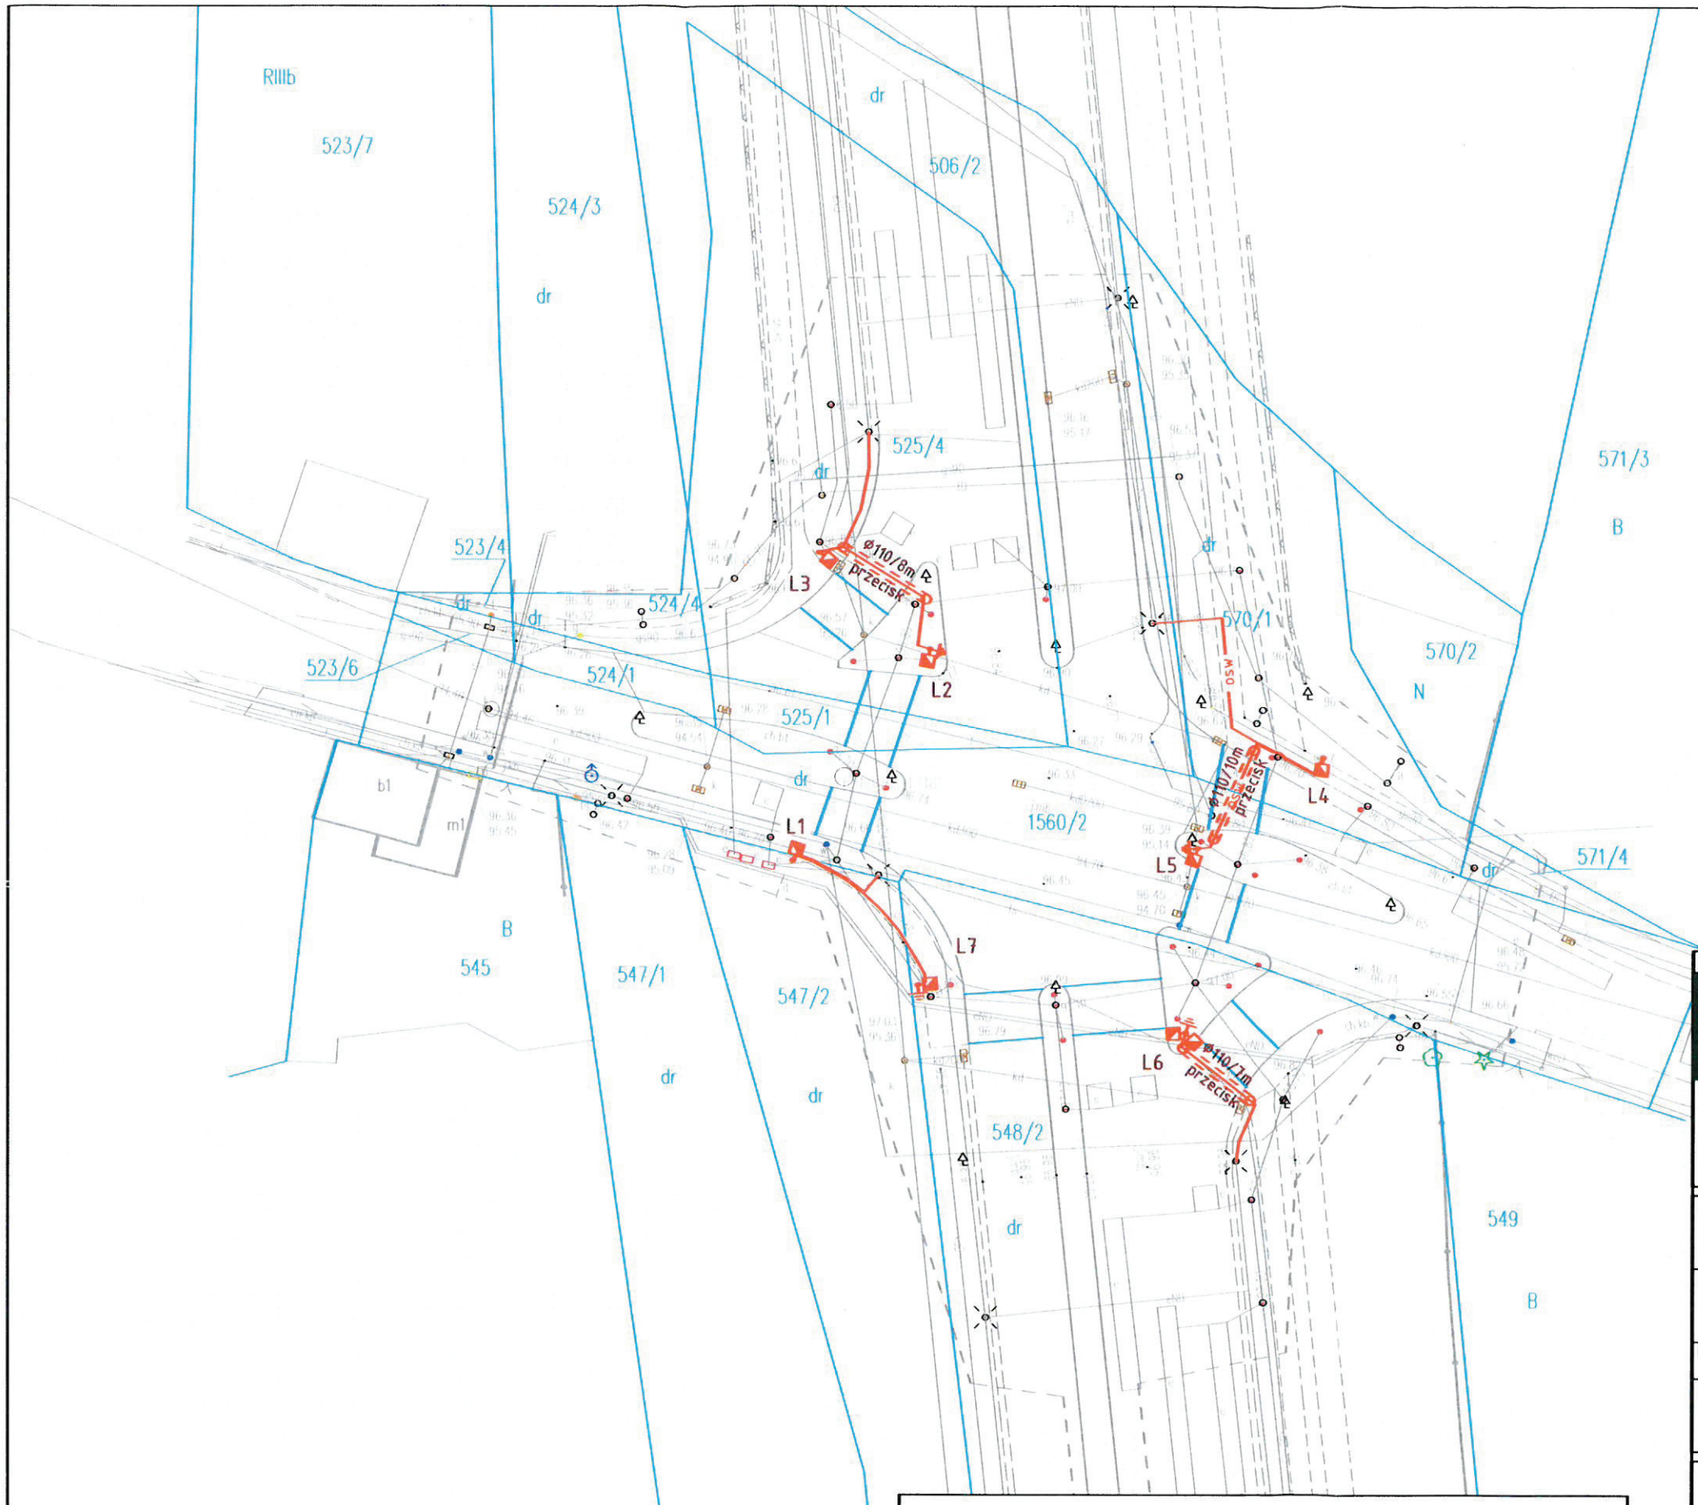

Uzgodniono
bez uwag
Dnia 06.09.2022 podpis .....

GMINA KOWAL
ul. Piwna 33, 87-820 Kowal
tel. 54-284-22-52, fax 54-284-23-63
pow. włocławski, woj. kujawsko-pomorskie
NIP:888-308-97-57 REGON:910866867

Z up. Wójta
Kierownik referatu inwestycji, budownictwa i gospodarki komunalnej
mgr inż. Marcin Bogdalski

9.km

UWAGI:
Równolegle z kablami prowadzić bednarkę ocynkowaną Fe/Zn 25x4.
Do bednarki przyłączyć wszystkie słupy.

LEGENDA

- OSW — PROJ. KABEL OŚWIETLENIOWY nn-0,4kV
- PROJ. RURA OSŁONOWA NA KABLU
- PROJ. LATARNIA OŚWIETLAJĄCA PRZEJŚCIE DLA PIESZYCH
- PROJ. UZIEMIENIE PIONOWE - SZPILKI

Jednostka projektowa:

KFG s.k. BIURO PROJEKTÓW DROGOWYCH

KFG Sp. z o.o. Sp. k.
Biuro Projektów Drogowych
ul. Wilczak 15, 61-623 Poznań
tel. (61) 821-92-00 fax: (61)821-92-00
biuro@kfgsk.pl, www.kfgsk.pl

Zamawiający:

GDDKiA

Generalna Dyrekcja Dróg Krajowych i Autostrad Oddział w Bydgoszczy
ul. Fordońska 6
85-085 Bydgoszcz

Stadium:

PROJEKT TECHNICZNY

Zamierzenie budowlane:
„Poprawa BRD na przejściach dla pieszych na DK 62 w m. Brześć Kujawski, DK 67 na odc. Cyprianka - Bogucin, DK 91 w m. Nowy Ciechocinek oraz w obrębie obwodnicy Kowala"

Branża: ELEKTRYCZNA

Nazwa opracowania: Przebudowa drogi krajowej polegająca na budowie oświetlenia drogowego
Przejście nr 9 DK91 km 1+785
Plan sytuacyjny oświetlenia

ZESPÓŁ PROJEKTOWY

funkcja	imię i nazwisko	specjalność i nr uprawnień	podpis
PROJEKTANT	mgr inż. Jakub WRÓBLEWSKI	W SPEC. ELEKTRYCZNEJ BEZ OGR. WKP/0255/POOE/15	
OPRACOWAŁ			
SPRAWDZIŁ			

data	nr zadania	nr rys.	faza	tom
09.2022	---	E9-1	PT	I