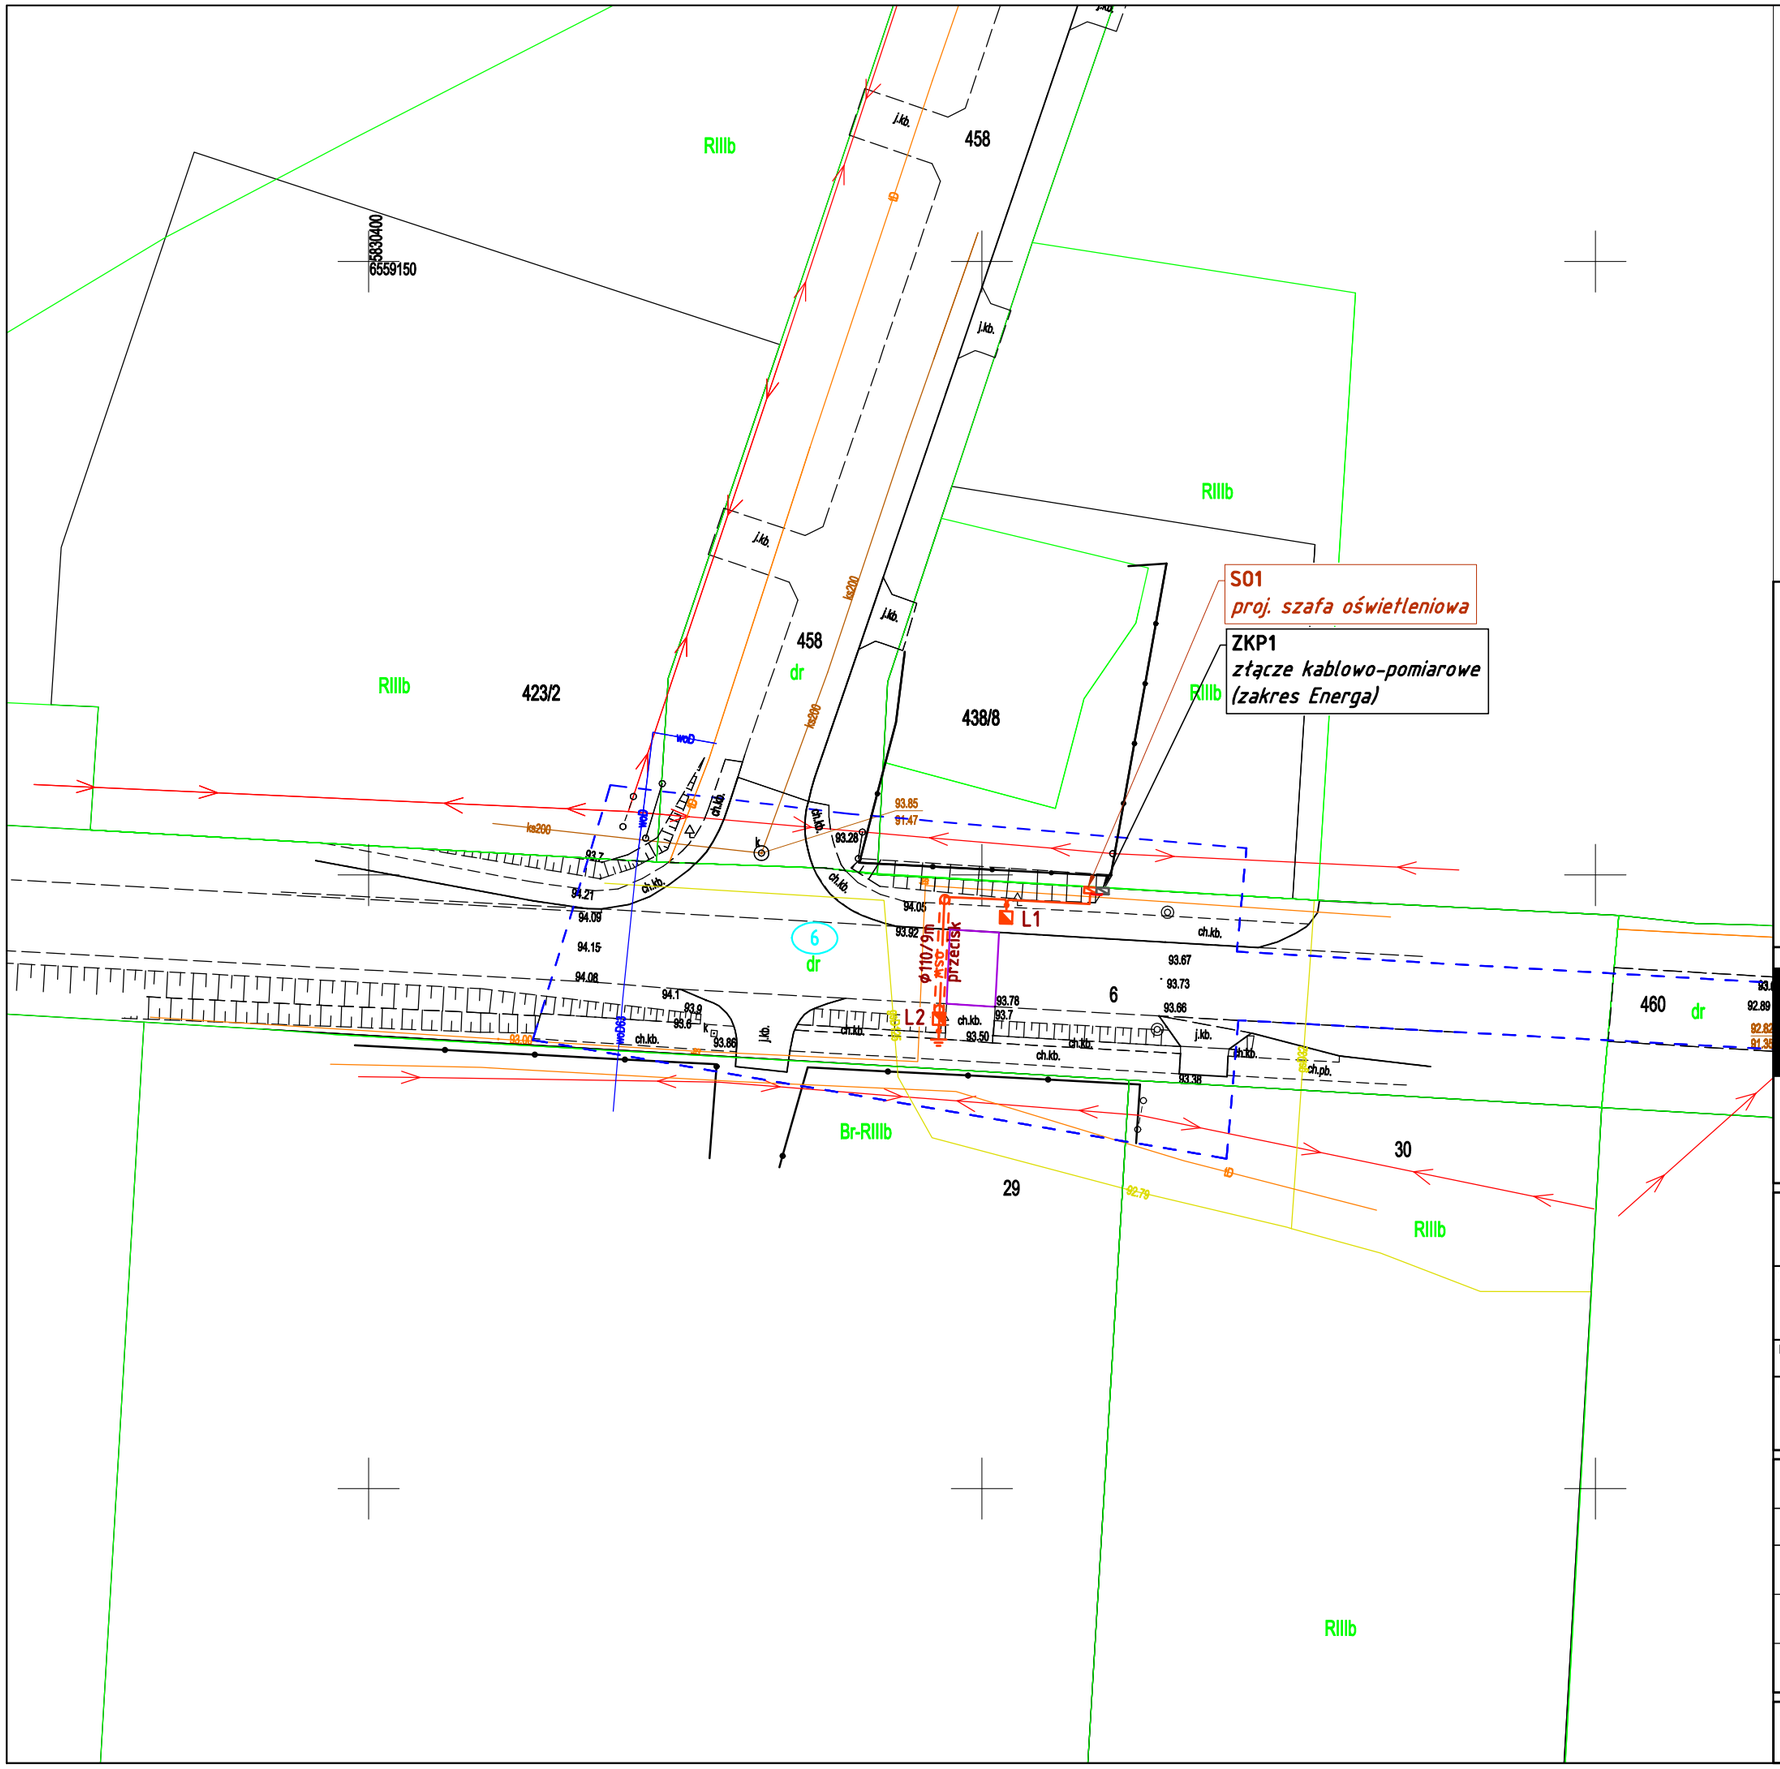


*potwierdzam zgodność mapy do celów projektowych z oryginałem*

*Jakub Wróblewski*
*data i podpis*

**UWAGI:**
Równolegle z kablami prowadzić bednarkę ocynkowaną Fe/Zn 25x4.
Do bednarki przyłączyć wszystkie słupy.

**LEGENDA**

- en — PROJ. KABEL nn-0,4kV ZASILAJĄCY SZAFĘ OŚWIETLENIOWĄ
- osw — PROJ. KABEL OŚWIETLENIOWY nn-0,4kV
- PROJ. RURA OSŁONOWA NA KABLU
- PROJ. LATARNIA OŚWIETLAJĄCA PRZEJŚCIE DLA PIESZYCH - Z WYSIĘGNIKIEM
  **SŁUP WYS. 6m, WYSIĘGNIK 1m/15°, OPRAWA TYPU LED O MOCY 50W**
  **(optyka dla przejść dla pieszych asymetryczna w prawo)**
- PROJ. SZAFA OŚWIETLENIOWA
- PROJ. UZIEMIENIE PIONOWE - SZPILKI

Jednostka projektowa:

KFG S.K. BIURO PROJEKTÓW DROGOWYCH

KFG Sp. z o.o. Sp. k.
Biuro Projektów Drogowych

ul. Ugory 63/2, 61-623 Poznań
tel. (61) 821-92-00 fax: (61)821-92-00
biuro@kfgsk.pl, www.kfgsk.pl

Zamawiający:

GDDKiA

**Generalna Dyrekcja Dróg Krajowych i Autostrad Oddział w Bydgoszczy**

**ul. Fordońska 6**
**85-085 Bydgoszcz**

Stadium:

# PROJEKT TECHNICZNY

Zamierzenie budowlane:
„Poprawa BRD na przejściach dla pieszych na DK 62 w m. Brześć Kujawski, DK 67 na odc. Cyprianka - Bogucin, DK 91 w m. Nowy Ciechocinek oraz w obrębie obwodnicy Kowala"

Branża: ELEKTRYCZNA

Nazwa opracowania: Przebudowa drogi krajowej polegająca na budowie oświetlenia drogowego
**Przejście nr 1 DK62 km 55+170**
**Plan sytuacyjny oświetlenia**

## ZESPÓŁ PROJEKTOWY

| funkcja | imię i nazwisko | specjalność i nr uprawnień | podpis |
|---|---|---|---|
| PROJEKTANT | mgr inż. Jakub WRÓBLEWSKI | W SPEC. ELEKTRYCZNEJ BEZ OGR. WKP/0255/POOE/15 | |
| OPRACOWAŁ | | | |
| SPRAWDZIŁ | | | |

| data | nr zadania | nr rys. | faza | tom |
|---|---|---|---|---|
| 09.2022 | --- | E1-1 | PT | I |