



PRZEKRÓJ KONSTRUKCYJNY
NA PROSTEJ

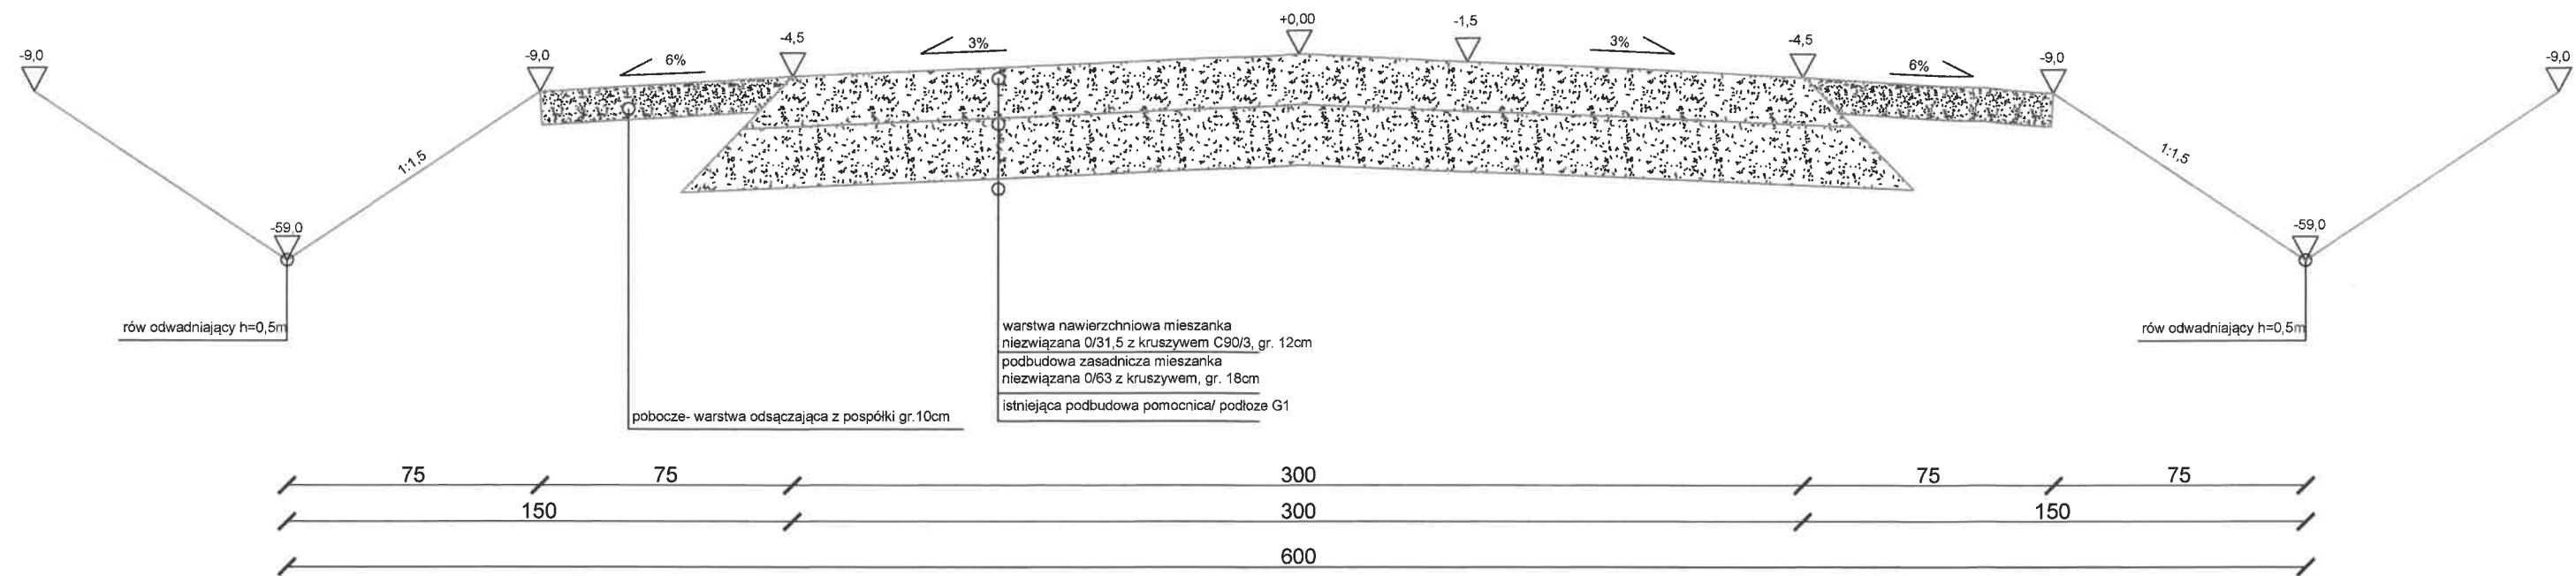

PRZEKRÓJ KONSTRUKCYJNY
NA ŁUKU

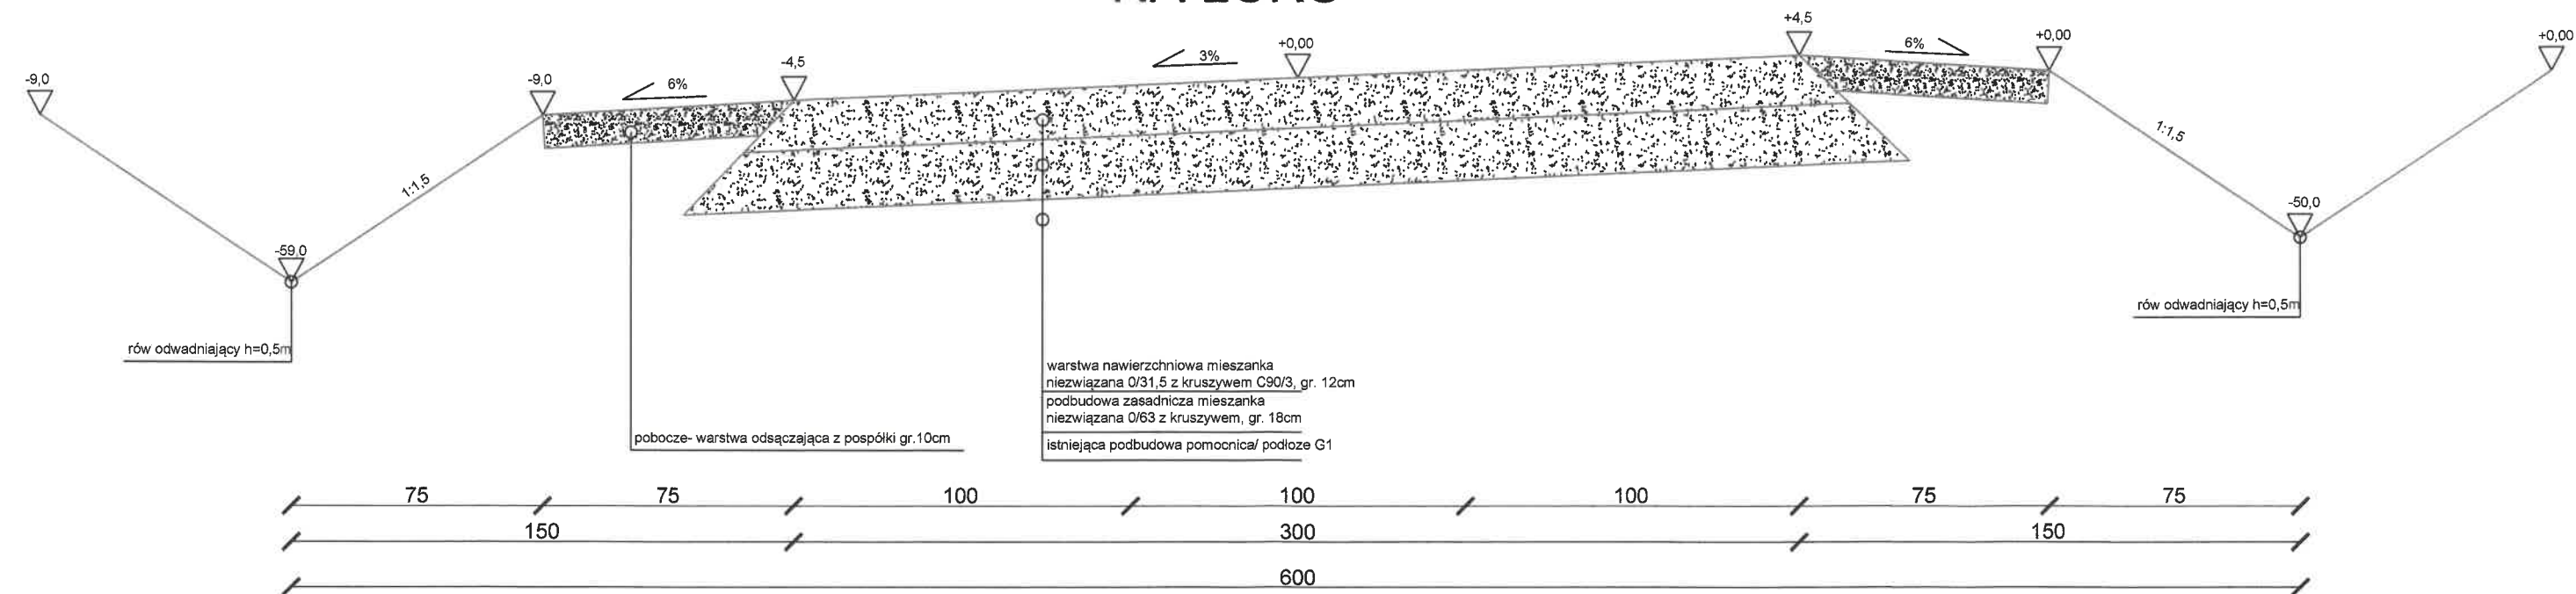

INWESTOR	JEDNOSTKA PROJEKTOWA
NADLEŚNICTWO DRAWSKO ul. Starogrodzka 30, 78-500 Drawsko Pomorskie	MILAG Michał Łaga Żółte 27; 78-500 Drawsko Pomorskie
Nazwa i adres inwestycji	Rozbudowa drogi nr 26, dz. nr 15 obręb Borowo
NAZWA RYSUNKU	PRZEKROJE KONSTRUKCYJNE
ASYSTENT PROJEKTANTA	mgr inż. Michał Łaga
PROJEKTANT	inż. Arkadiusz Gołębiewski nr upr. 388/Gd/2002 spec. drogowa
SPRAWDZAJĄCY	mgr inż. Robert Eitner nr upr. POM/0150/PBD/18 spec. drogowa
	4 05.2021 1:20