





ZESTAWIENIE STOLARKI OKIENNEJ symbol		01	02	03	04	05	F1 / F2
rodzaj wyrobu		okno zewnętrzne, rozwierno - uchylne	okno zewnętrzne, rozwierno - uchylne	okno zewnętrzne, rozwierno-uchylne	okno zewnętrzne, rozwierno - uchylne	okno wewnętrzne, uchylne	okno zewnętrzne, fasadowe
materiał		drewniane	drewniane	drewniane	drewniane	drewniane	aluminiowe
szklenie		3 - SZYBOWE					
schemat - skala 1:100 (wymiary w świetle muru), sposób otwierania, widok od strony elewacji			typ balkonowy 	typ balkonowo - tarasowy 			widok fasady poniżej
wymagania termooizolacyjności		U _{max} ≤ 1,1 W/(m²K) wymagany; 0,9 W/(m²K) preferowany					
wymagania ochrony ppoż.		-	-	-	-	-	-
kolor		biały	biały	biały	biały	biały	biały
wymiar w świetle muru szer. (S), wys. (H) [cm]	S	170	120	600	120	60	wymiary na widoku
	H	60	206	206	150	150	wymiary na widoku
	Hp	150	0	0	105	105	wymiary na widoku
wyposażenie dodatkowe, uwagi		- drewno mahoń klejone trójwarstwowo; powierzchnia lita; czterokrotne malowanie farbami - szyba termoizolacyjna o współczynniku 1,1 W/m2K i dźwiękochłonności Rw = 32 dB; podwójna uszczelka - okucia obwiedniowe G-U z mikrouchyłami, podnośnikiem skrzydła i blokadą klamki; w oknach dwuskrzydłowych centralna zasuwnica - osłonki na zawiasy; klamka o podwyższonym poziomie antywłamaniowości; szyna deszczowa oraz parapecik przyszybowy z aluminium malowanego proszkowo					
		- parapecet wewnętrzny drewniany w kolorze białym					
lokalizacja / ilość sztuk	parter	3	2	1	–	--	1 / -
	poddasze	--	--	--	9	2	- / 1
	razem	3	2	1	9	2	1 / 1

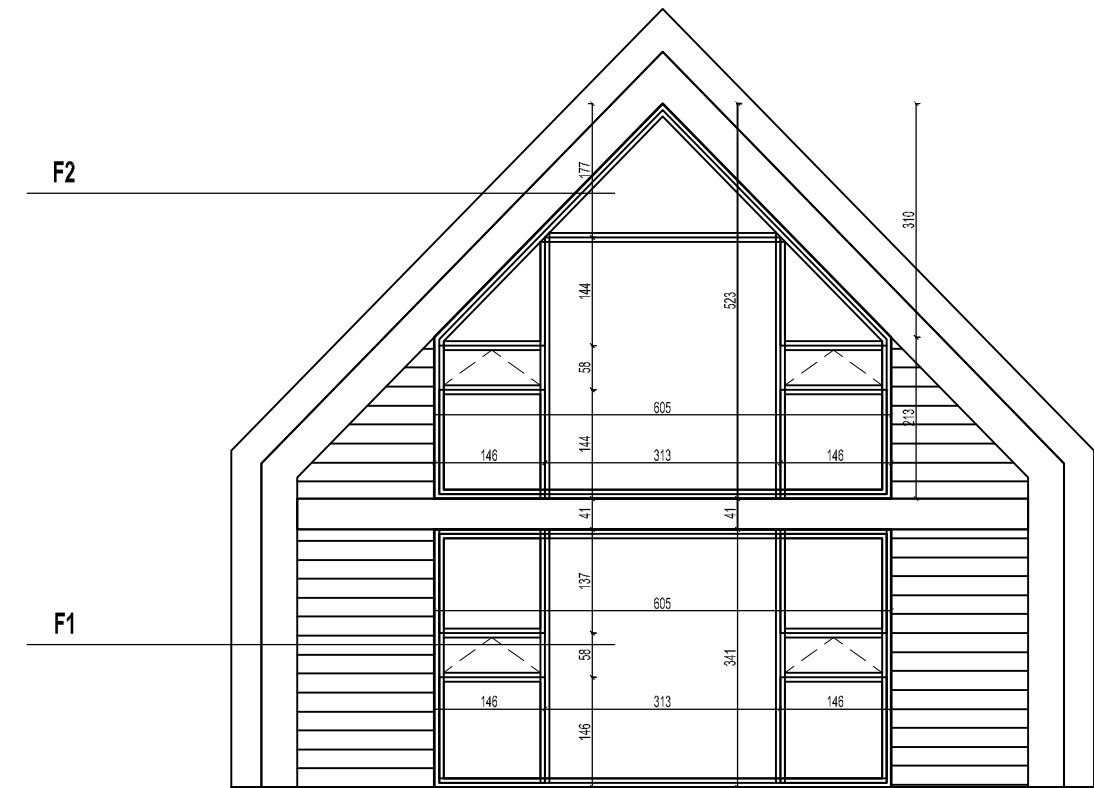

- UWAGA:
- ZESTAWIENIE SŁUŻY DO CELÓW KOSZTORYSOWYCH.
 - PRZED ZŁOŻENIEM ZAMÓWIENIA WYMIARY OTWORÓW SPRAWDZIĆ NA BUDOWIE.

JEDNOSTKA PROJEKTOWA:		ATRIUM STUDIO PRACOWNIA PROJEKTOWA, JACEK NOWAKOWSKI UL. ZA CYTADEŁĄ 5, 61-663 POZNAŃ							
INWESTOR:		GMINA NOWOGARD, GOSPODARSTWO LESNE - LASY PAŃSTWOWE; NADLEŚNICTWO SIERAKÓW, PLAC WOLNOŚCI 1, 72-200 NOWOGARD BUCHARZEWO 153, 64-410 SIERAKÓW							
INWESTYCJA:	BUDOWA (NOWEJ) CZĘŚCI BUDYNKU Z SALĄ KONFERENCYJNĄ W BUDYNKU SIEDZIBY NADLEŚNICTWA SIERAKÓW W BUCHARZEWIE.								
LOKALIZACJA / DZIAŁKA:	BUCHARZEWO 153, 64-410 SIERAKÓW, DZIAŁKA nr 327/5 obręb BUCHARZEWO OBSZAR WIEJSKI, GMINA SIERAKÓW, POWIAT MIĘDZYCHODZKI, WOJ. WIELKOPOLSKIE								
BRANŻA:	ARCHITEKTONICZNA	SPECJALNOŚĆ					NR UPRAWNIEŃ		PODPIS
PROJEKTOWAŁ:	mgr inż. arch. RENATA SARNOT	uprawnienia budowlane w specjalności architektonicznej do projektowania bez ograniczeń					7131/27/P/2004		
	mgr inż. arch. JACEK NOWAKOWSKI								
OPRACOWAŁ:	mgr inż. arch. RENATA SARNOT	uprawnienia budowlane w specjalności architektonicznej do projektowania bez ograniczeń					7131/27/P/2004		
TYTUŁ RYSUNKU:	ZESTAWIENIE OKIEN I FASAD								
STADIUM:	PROJEKT WYKONAWCZY	DATA:	09.2019	SKALA:	1 : 100	NR RYSUNKU:	PW_A-7.2		
PRAWA AUTORSKIE ZASTRZEŻONE-Ustawa z dnia 04.02.1994 r.(Dz.U. 1994. Nr 24 poz. 83) Powielanie we wszelkiej postaci bez pisemnej zgody Autora zabronione.									