


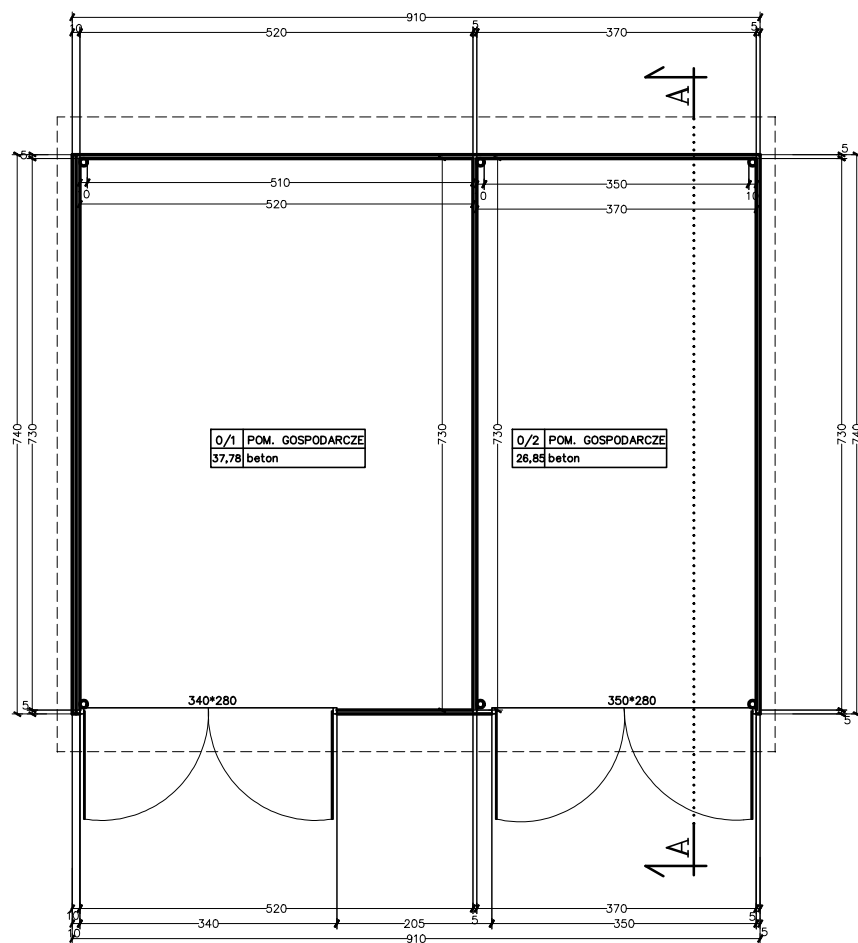

OBIEKT:

OBIEKT	BUDYNEK GOSPODARCZY		
ADRES	nr geod. działki 3057 Bielsk Podlaski		
PRZEDMIOT RYSUNKU	RZUT PRZYZIEMIA	SKALA 1:100	
OPRACOWANIE	IMIE I NAZWISKO	UPRAWNIENIA	
ARCHITEKT	MARIUSZ NIEWIŃSKI	Bt-PdOKK/85/06/2007	
ASYSTENT	KLAUDIA RZEPNIEWSKA		

RYSUNEK NR 1

DATA: 30-06-2024