
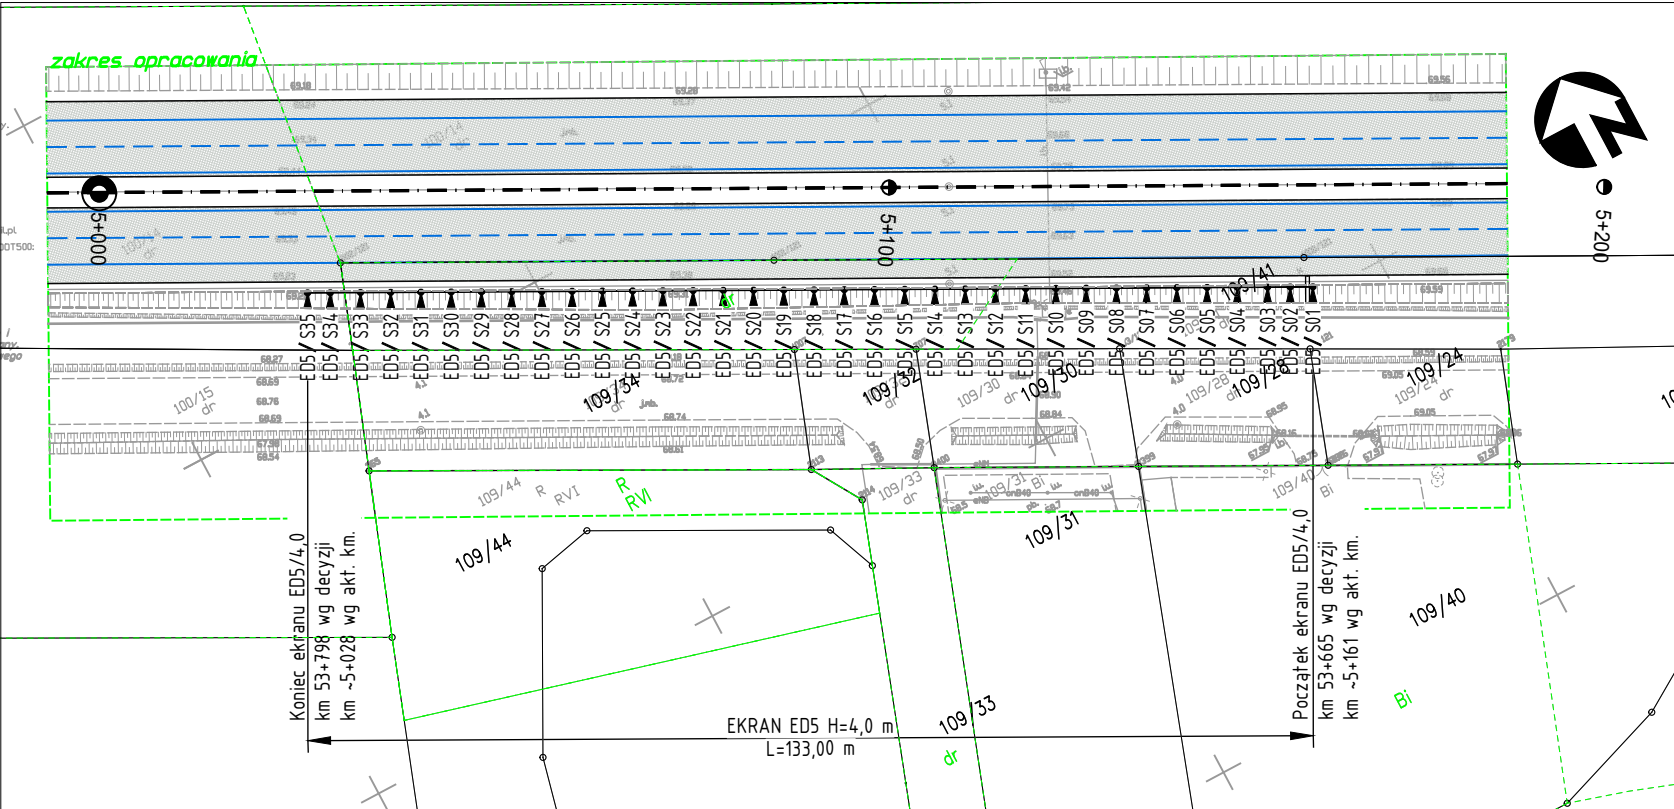



PLAN SYTUACYJNY - LOKALIZACJA SŁUPÓW
ZAKRES 2
skala 1:1000

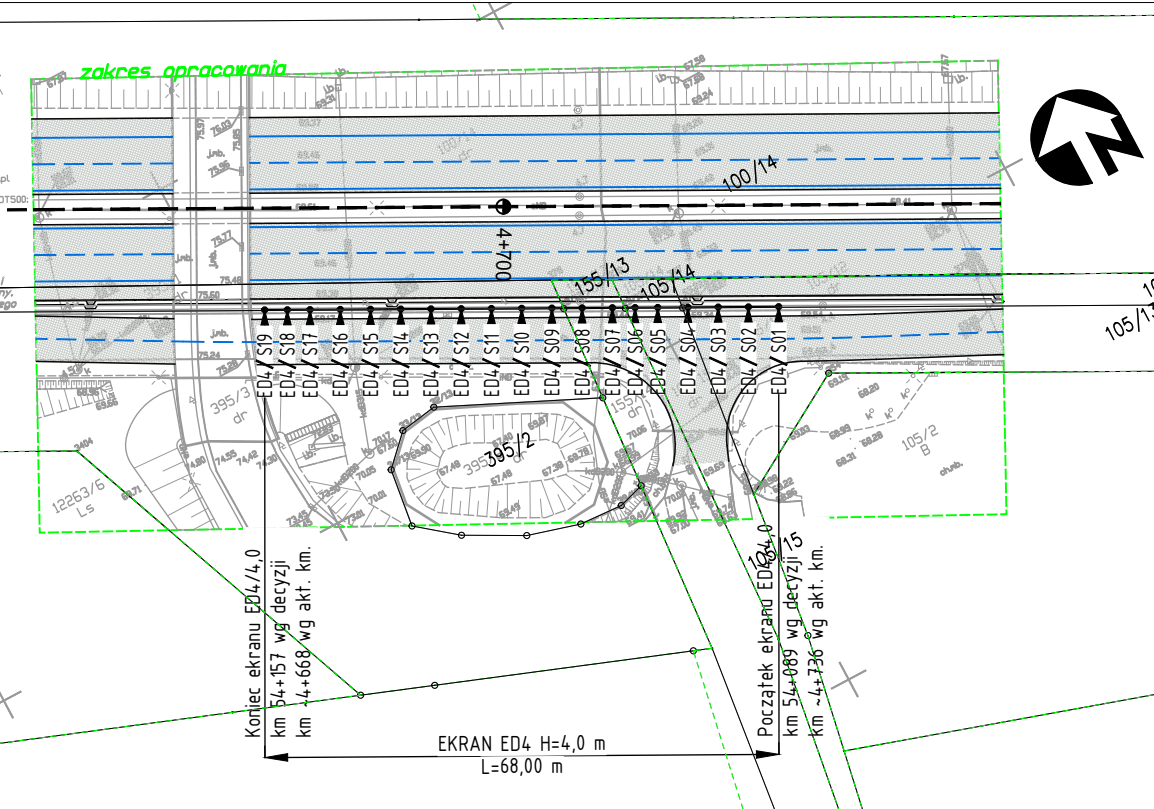

Nr ekranu	Nr słupa	Współrzędna X	Współrzędna Y
ED4	01	6496214,98	5881397,88
ED4	02	6496211,43	5881399,74
ED4	03	6496207,89	5881401,59
ED4	04	6496204,35	5881403,45
ED4	05	6496200,80	5881405,30
ED4	06	6496198,14	5881406,70
ED4	07	6496195,49	5881408,09
ED4	08	6496191,94	5881409,94
ED4	09	6496188,40	5881411,80
ED4	10	6496184,86	5881413,66
ED4	11	6496181,31	5881415,51
ED4	12	6496177,77	5881417,37
ED4	13	6496174,23	5881419,22
ED4	14	6496170,68	5881421,08
ED4	15	6496167,14	5881422,93
ED4	16	6496163,60	5881424,79
ED4	17	6496160,05	5881426,65
ED4	18	6496157,39	5881428,04
ED4	19	6496154,74	5881429,43

Nr ekranu	Nr słupa	Współrzędna X	Współrzędna Y
ED5	01	6496590,58	5881201,13
ED5	02	6496587,92	5881202,53
ED5	03	6496585,26	5881203,92
ED5	04	6496581,72	5881205,78
ED5	05	6496578,18	5881207,63
ED5	06	6496574,64	5881209,49
ED5	07	6496571,09	5881211,35
ED5	08	6496567,55	5881213,20
ED5	09	6496564,01	5881215,06
ED5	10	6496560,46	5881216,92
ED5	11	6496556,92	5881218,77
ED5	12	6496553,38	5881220,63
ED5	13	6496549,83	5881222,49
ED5	14	6496546,29	5881224,34
ED5	15	6496542,75	5881226,20
ED5	16	6496539,21	5881228,06
ED5	17	6496535,66	5881229,91
ED5	18	6496532,12	5881231,77
ED5	19	6496528,58	5881233,63
ED5	20	6496525,03	5881235,48
ED5	21	6496521,49	5881237,34

Nr ekranu	Nr słupa	Współrzędna X	Współrzędna Y
ED5	22	6496517,95	5881239,20
ED5	23	6496514,41	5881241,05
ED5	24	6496510,86	5881242,91
ED5	25	6496507,32	5881244,77
ED5	26	6496503,78	5881246,62
ED5	27	6496500,23	5881248,48
ED5	28	6496496,69	5881250,34
ED5	29	6496493,15	5881252,19
ED5	30	6496489,60	5881254,05
ED5	31	6496486,06	5881255,91
ED5	32	6496482,52	5881257,76
ED5	33	6496478,98	5881259,62
ED5	34	6496475,43	5881261,48
ED5	35	6496472,78	5881262,87



al. Wielkopolska 29/6
60-603 Poznań


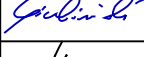

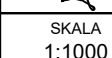
tel. 618 436 638
poczta@bptrasa.pl

INWESTOR

Generalna Dyrekcja
Dróg Krajowych i Autostrad
Oddział w Bydgoszczy

85-085 Bydgoszcz
ul. Fordońska 6

Temat : Przebudowa drogi ekspresowej S10e na odcinku węzeł Bydgoszcz Błonie - węzeł Bydgoszcz Południe polegająca na budowie dodatkowych ekranów akustycznych

Rysunek:	Plan sytuacyjny - lokalizacja słupów: zakres 2	NR	01.2
STANOWISKO	IMIĘ I NAZWISKO	NR UPRAWNIENI I SPECJALNOŚĆ	PODPIS
Projektant	mgr inż. Krzysztof Grabicki	WKP/0088/POOD/08 drogowa	
Sprawdzający	mgr inż. Karol Gierliński	WKP/0098/POOD/09 drogowa	
Projektant	mgr inż. Wojciech Wawrzyniak	WKP/0333/POOM/16 inżynierska mostowa	
Sprawdzający	mgr inż. Zbigniew Ejchszet	160/80/Pw konstr.-inż. w zakresie mostów	
BRANŻA Ekran	STADIUM PW	DATA OPRACOWANIA 13.02.2023	NR UMOWY 2033.2022.1-1.D-3.2421.12.2022.12 z dnia 16.05.2022 r.

SKALA
1:1000