PRZEKROJE NORMALNE
skala 1:100

PRZEKRÓJ NORMALNY - EKRAN ED1

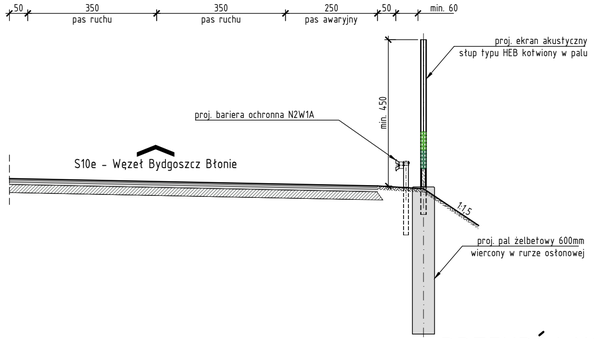

PRZEKRÓJ NORMALNY - EKRAN ED2, ED3

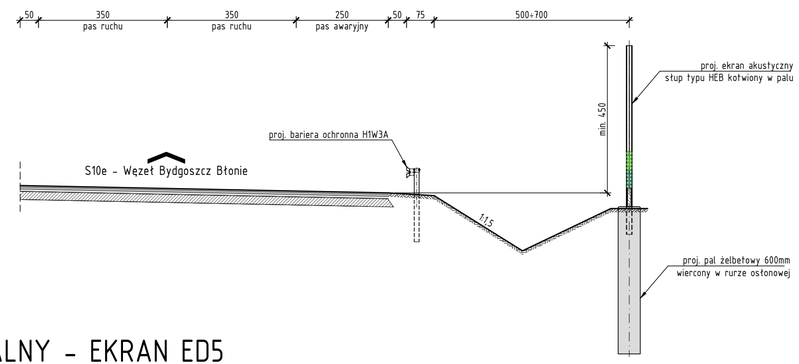

PRZEKRÓJ NORMALNY - EKRAN ED8

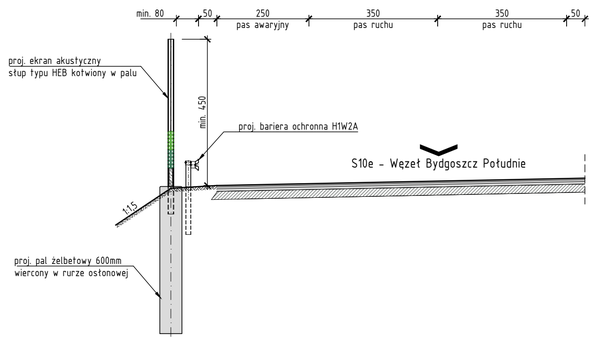

PRZEKRÓJ NORMALNY - EKRAN ED5

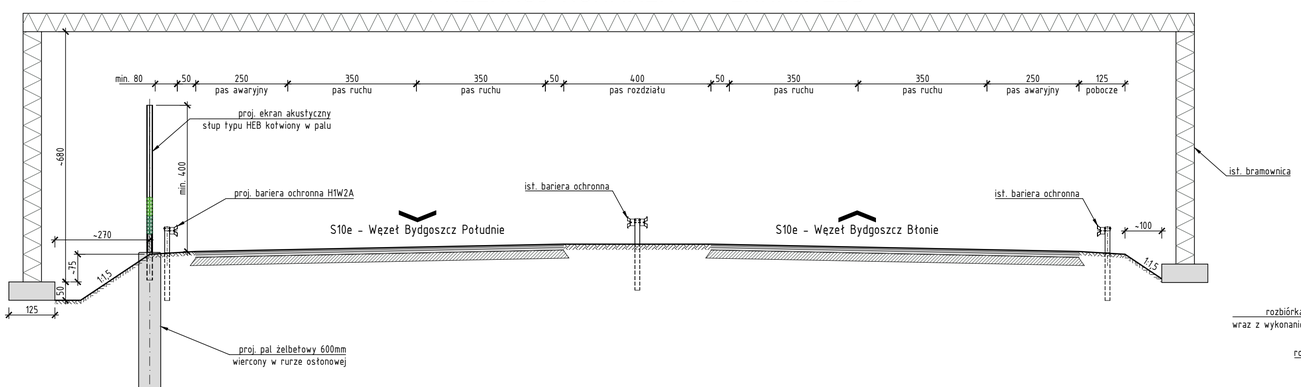

PRZEKRÓJ NORMALNY - EKRAN ED4
ul. Zielona (L) KR3

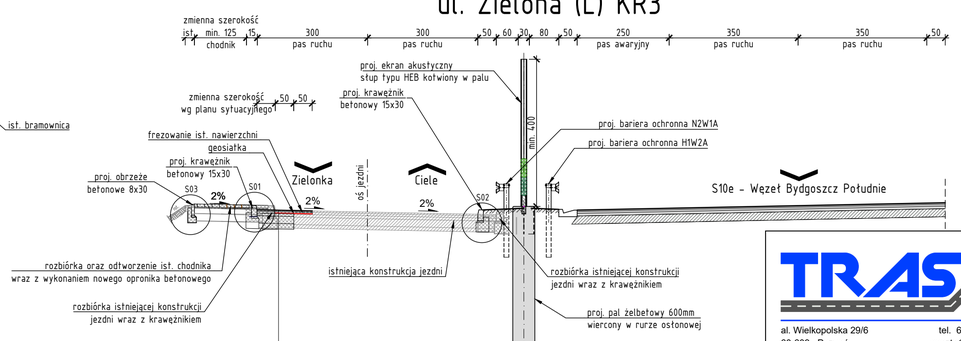

warstwa ścieralna z SMA 11 50/70	4 cm
warstwa wiążąca z AC 16 35/50	5 cm
warstwa podbudowy zasadniczej z AC 16 35/50	7 cm
warstwa podbudowy zasadniczej z mieszanki niezwiązanej z kruszywem 0/63, C90/3	20 cm
warstwa podbudowy pomocniczej z mieszanki niezwiązanej o CBR≥60%	15 cm

PRZEKRÓJ NORMALNY - EKRAN ED6, ED7

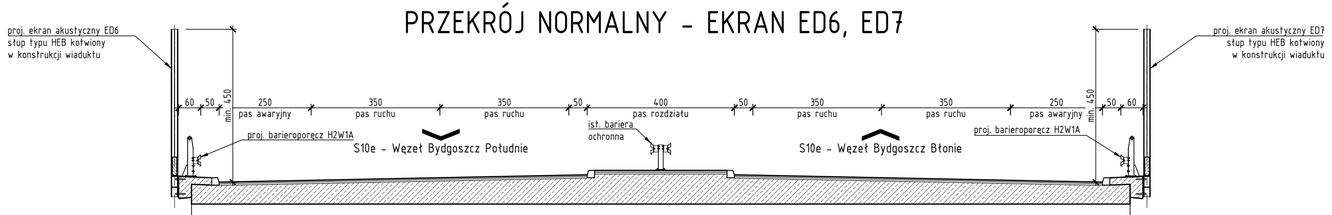

TRASA sp. z o.o.
al. Wielkopolska 29/6
60-603 Poznań
tel. 618 436 638
poczta@bptrasa.pl

INWESTOR
Generalna Dyrekcja
Dróg Krajowych i Autostrad
Oddział w Bydgoszczy
85-085 Bydgoszcz
ul. Fordońska 6

Temat : Przebudowa drogi ekspresowej S10e na odcinku węzeł Bydgoszcz Błonie - węzeł Bydgoszcz Południe polegająca na budowie dodatkowych ekranów akustycznych

Rysunek: Przekroje normalne — NR 03

STANOWISKO	IMIĘ I NAZWISKO	NR UPRAWNIEŃ I SPECJALNOŚĆ	PODPIS
Projektant	mgr inż. Krzysztof Grabicki	WKP/0088/POOD/08 drogowa	
Sprawdzający	mgr inż. Karol Gierliński	WKP/0098/POOD/09 drogowa	
Projektant	mgr inż. Wojciech Wawrzyniak	WKP/0333/POOM/16 inżynieryjna mostowa	
Sprawdzający	mgr inż. Zbigniew Ejchsztet	160/80/Pw konstr.-inż. w zakresie mostów	

BRANŻA	STADIUM	DATA OPRACOWANIA	NR UMOWY	SKALA
Ekrany	PW	13.02.2023	2033.2022.I-1.D-3.2421.12.2022.12 z dnia 16.05.2022 r.	1:100