



Profil podłużny ul. Zielona  
SKALA 1:100/1000

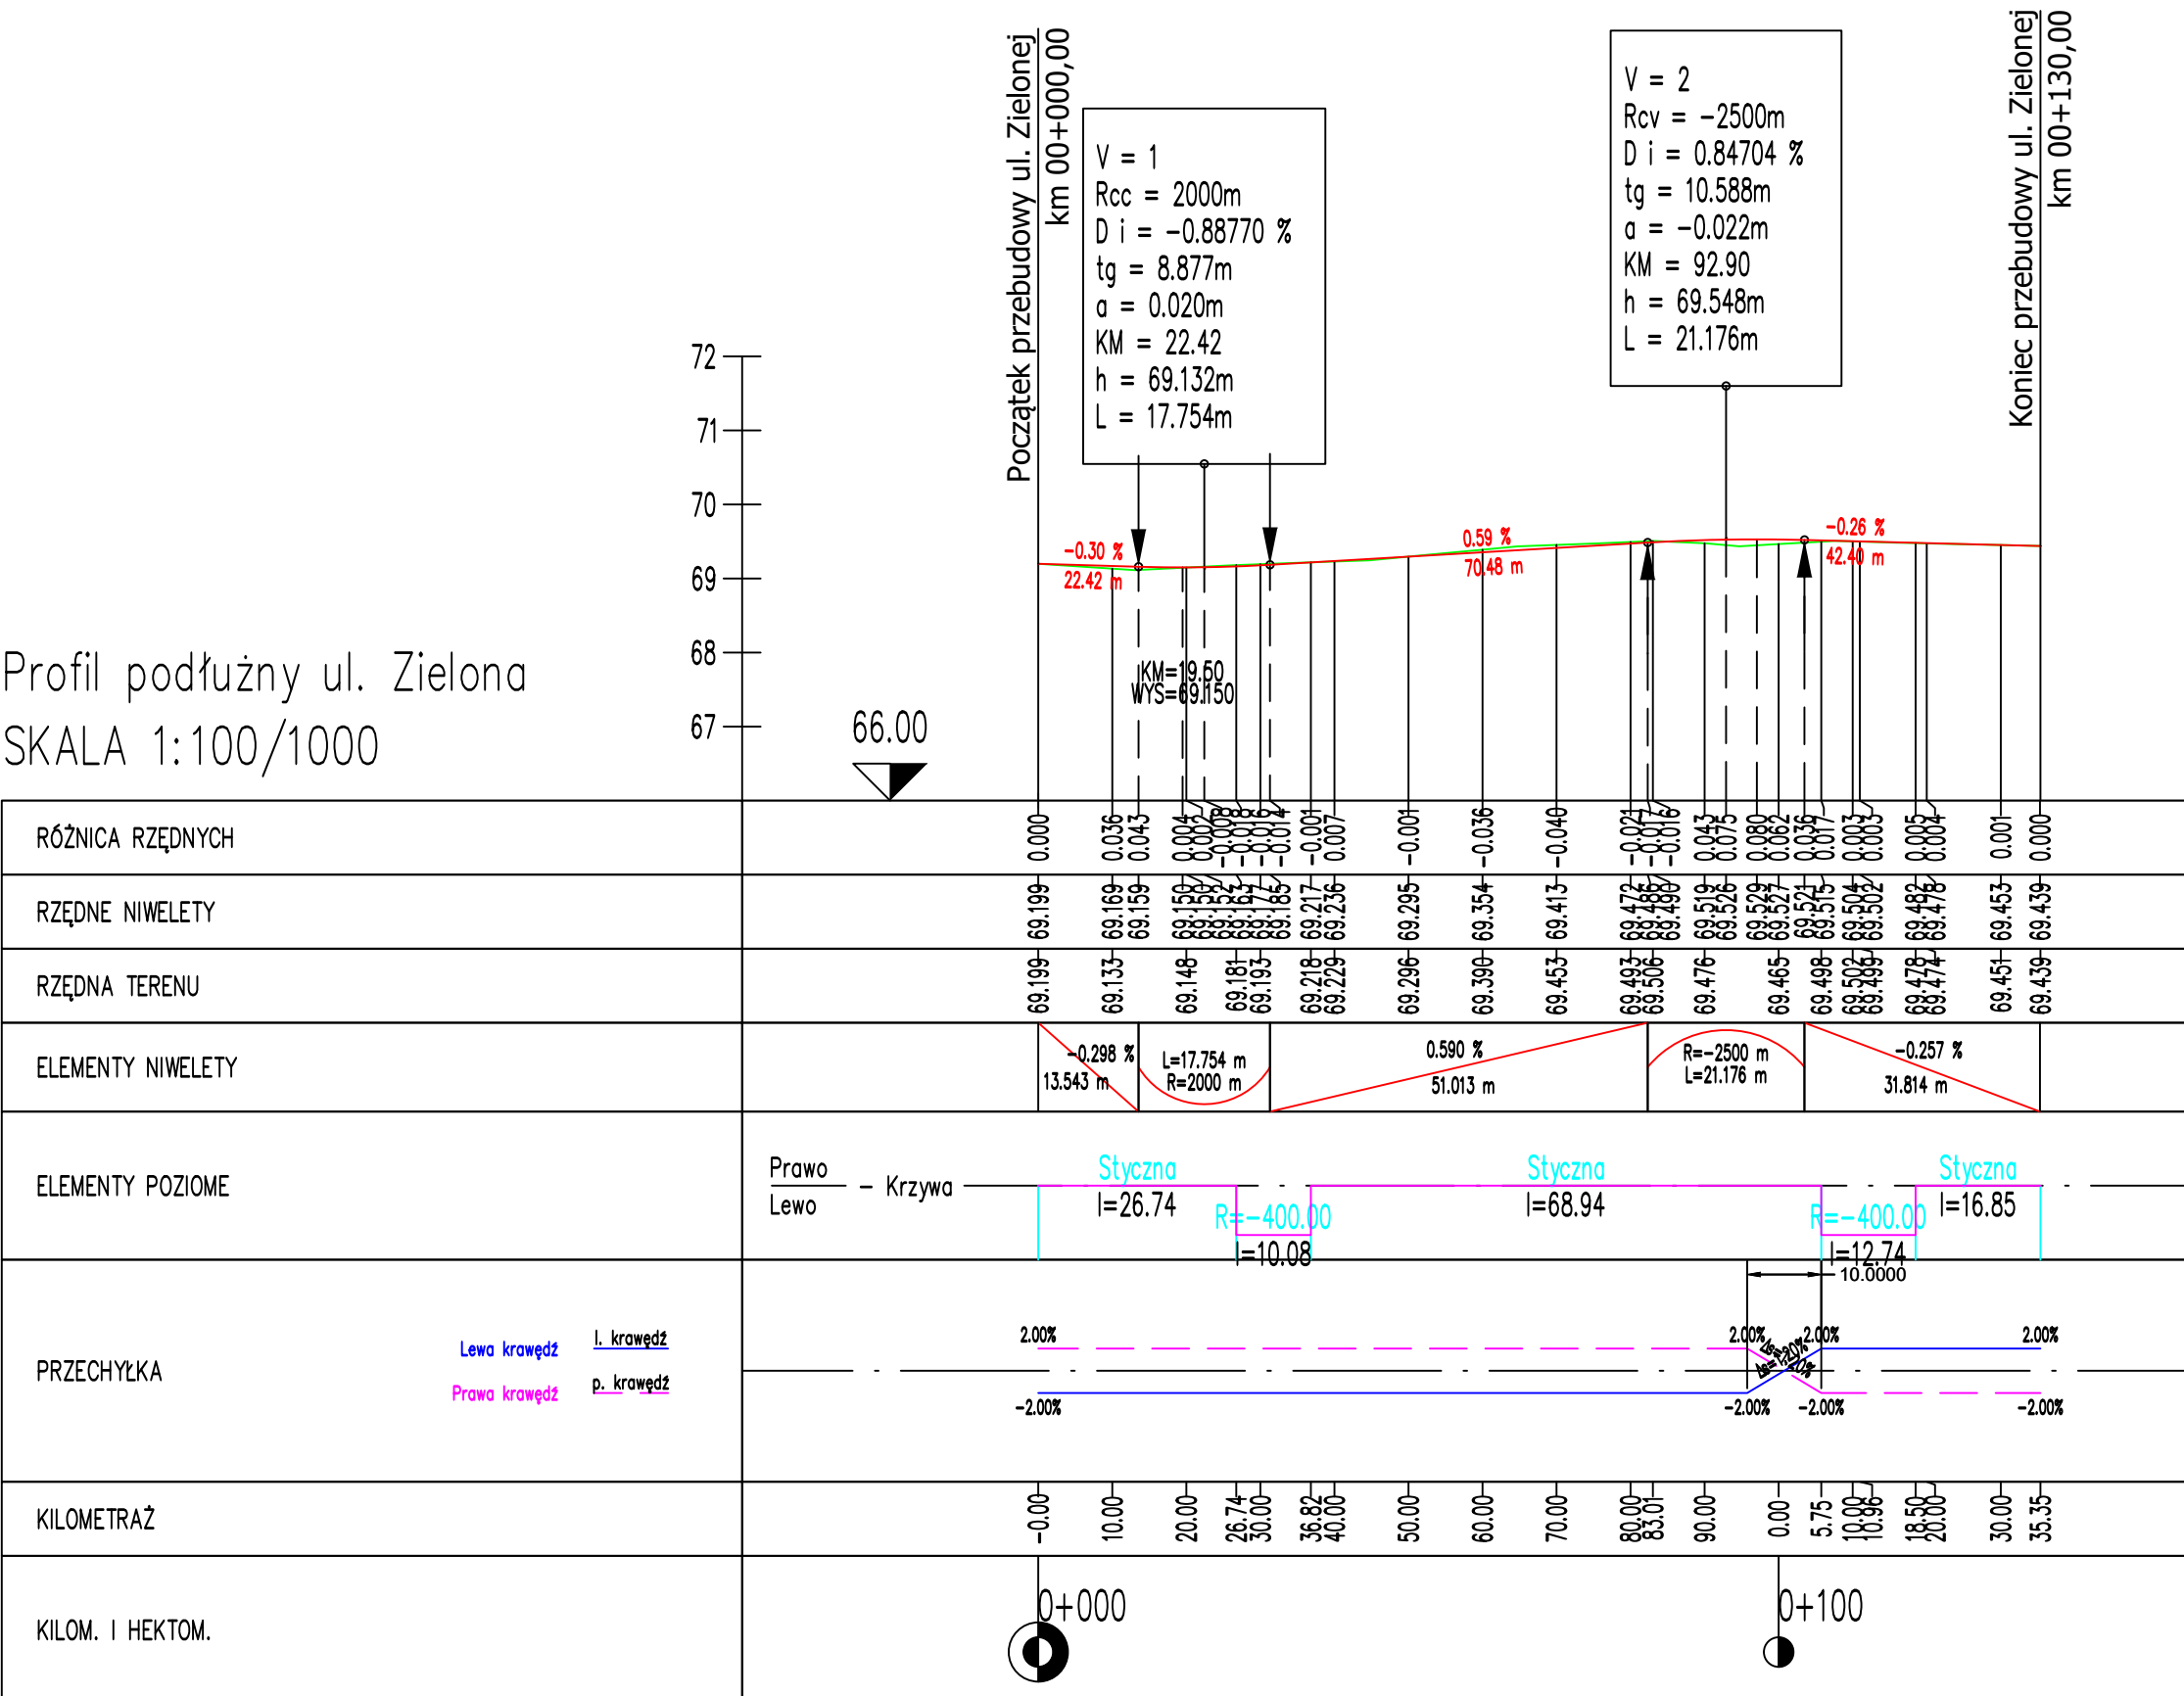

 <p>al. Wielkopolska 29/6 60-603 Poznań</p> <p>tel. 618 436 638 poczta@bptrasa.pl</p>			<p><b>INWESTOR</b></p> <p>Generalna Dyrekcja Dróg Krajowych i Autostrad Oddział w Bydgoszczy</p> <p>85-085 Bydgoszcz ul. Fordońska 6</p>		
<p><b>Temat :</b> Przebudowa drogi ekspresowej S10e na odcinku węzeł Bydgoszcz Błonie - węzeł Bydgoszcz Południe polegająca na budowie dodatkowych ekranów akustycznych</p>					
<p><b>Rysunek:</b> Profil podłużny</p>					<p><b>NR</b> <b>3</b></p>
<b>STANOWISKO</b>	<b>IMIĘ I NAZWISKO</b>			<b>NR UPRAWNIENI I SPECJALNOŚĆ</b>	<b>PODPIS</b>
Projektant	mgr inż. Krzysztof Grabicki			WKP/0088/POOD/08 drogowa	<i>Grabicki</i>
Sprawdzający	mgr inż. Karol Gierliński			WKP/0098/POOD/09 drogowa	<i>Gierliński</i>
<b>BRANŻA Drogowa</b>	<b>STADIUM PW</b>	<b>DATA OPRACOWANIA 13.02.2023</b>	<b>NR UMOWY 2033.2022.I-1.D-3.2421.12.2022.12</b>	<b>SKALA 1:100/1000</b>	