


PRZEKRÓJ NORMALNY - EKRAN ED4
ul. Zielona (L) KR3

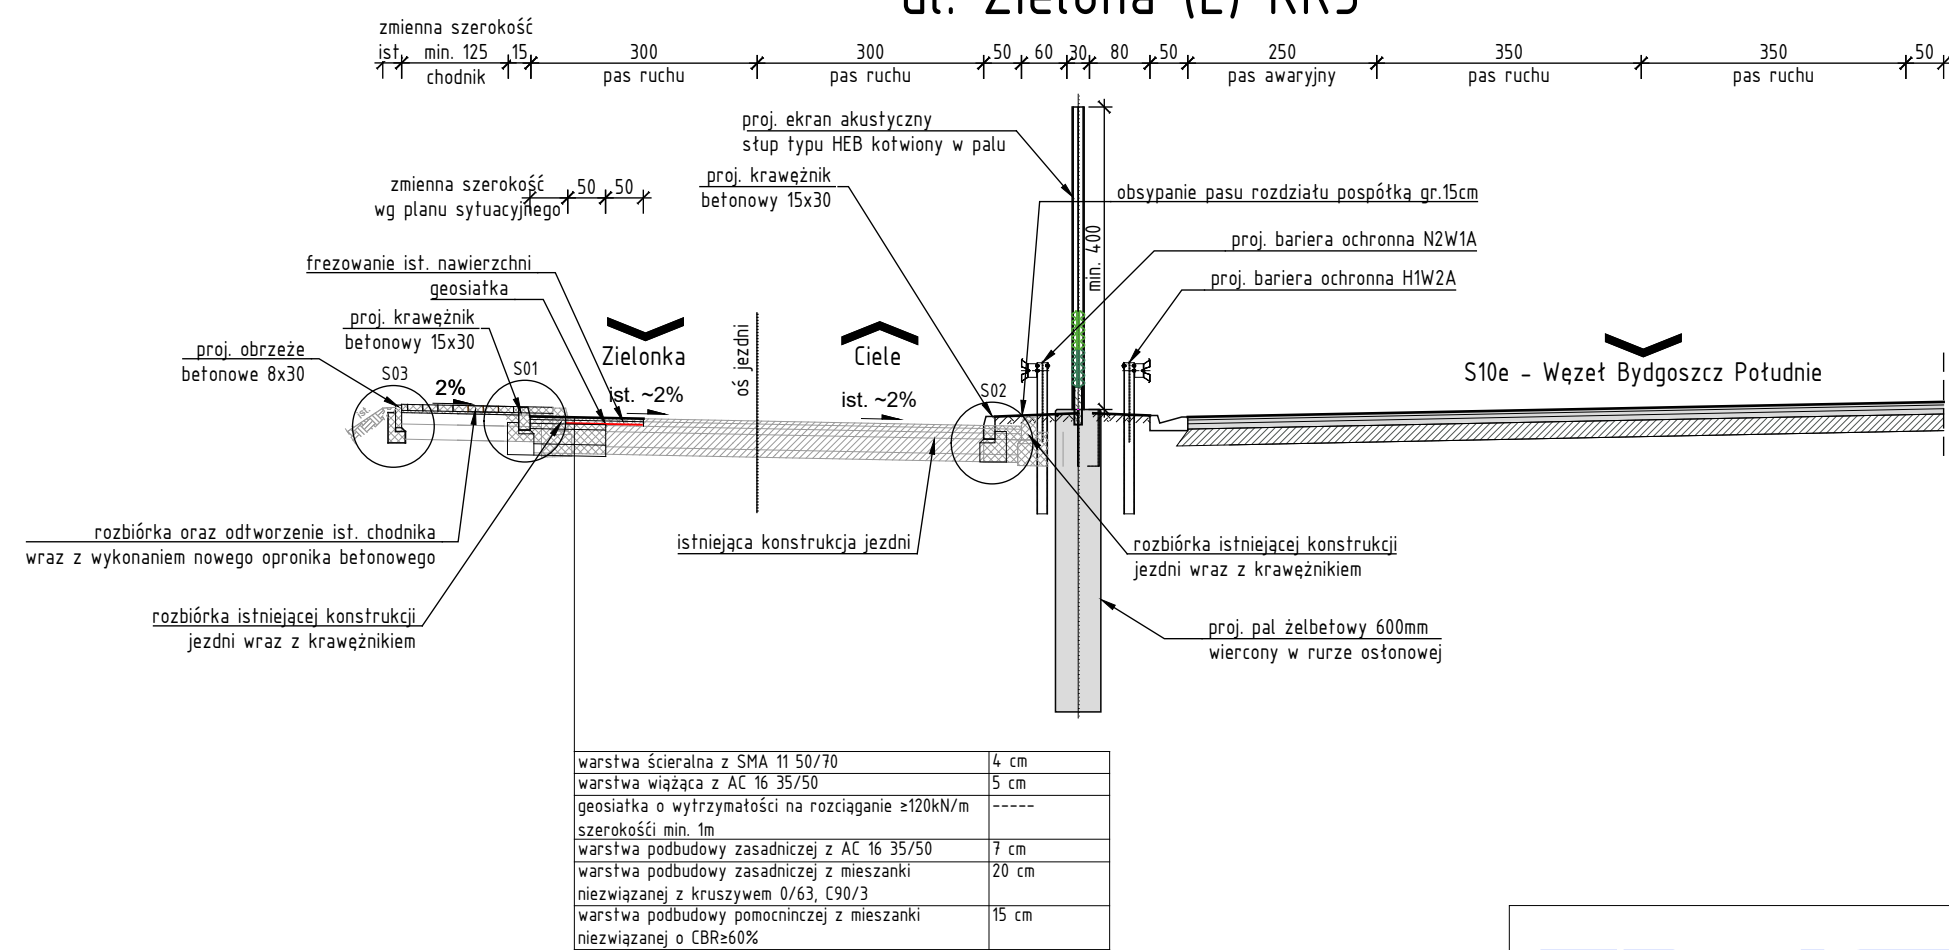

INWESTOR
Generalna Dyrekcja
Dróg Krajowych i Autostrad
Oddział w Bydgoszczy
85-085 Bydgoszcz
ul. Fordońska 6

Temat :		Przebudowa drogi ekspresowej S10e na odcinku węzeł Bydgoszcz Błonie - węzeł Bydgoszcz Południe polegająca na budowie dodatkowych ekranów akustycznych	
Rysunek:		Przekrój normalne	NR 4
STANOWISKO	IMIĘ I NAZWISKO	NR UPRAWNIENI I SPECJALNOŚĆ	PODPIS
Projektant	mgr inż. Krzysztof Grabicki	WKP/0088/POOD/08 drogowa	
Sprawdzający	mgr inż. Karol Gierliński	WKP/0098/POOD/09 drogowa	
BRANŻA		STADIUM	DATA OPRACOWANIA
Drogowa		PW	13.02.2023
		NR UMOWY	SKALA
		2033.2022.I-1.D-3.2421.12.2022.12 z dnia 16.05.2022 r.	1:100