




Szczegół "01"

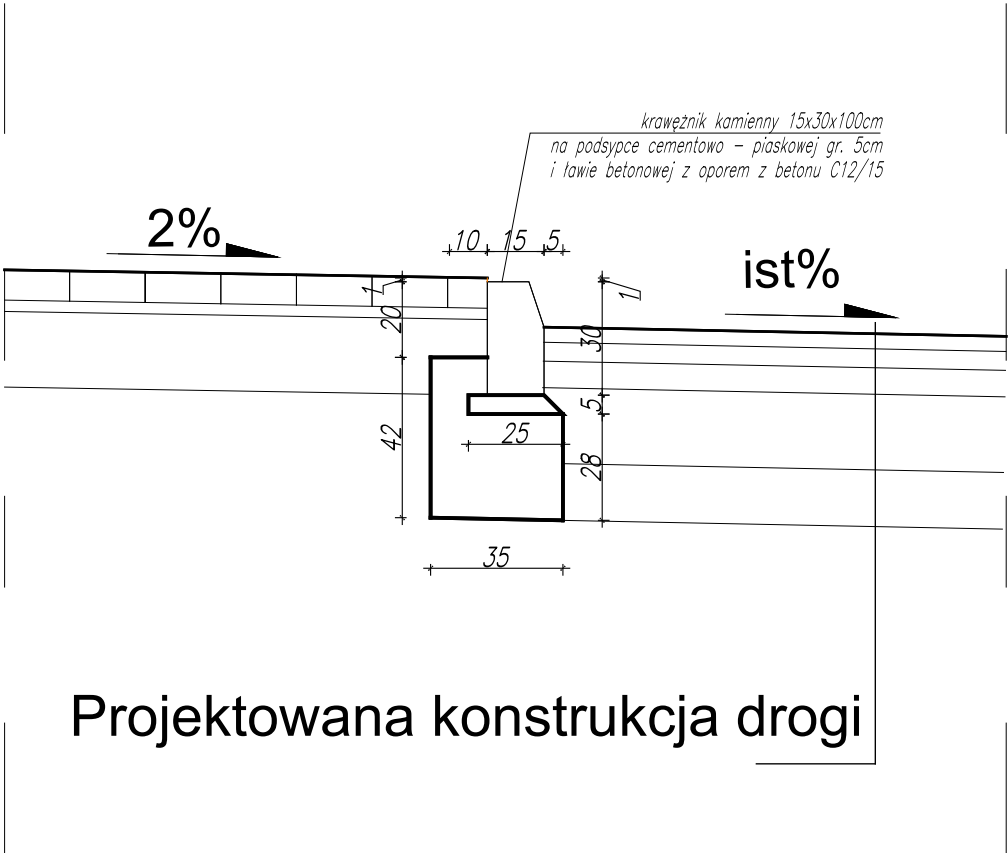


Szczegół "02"

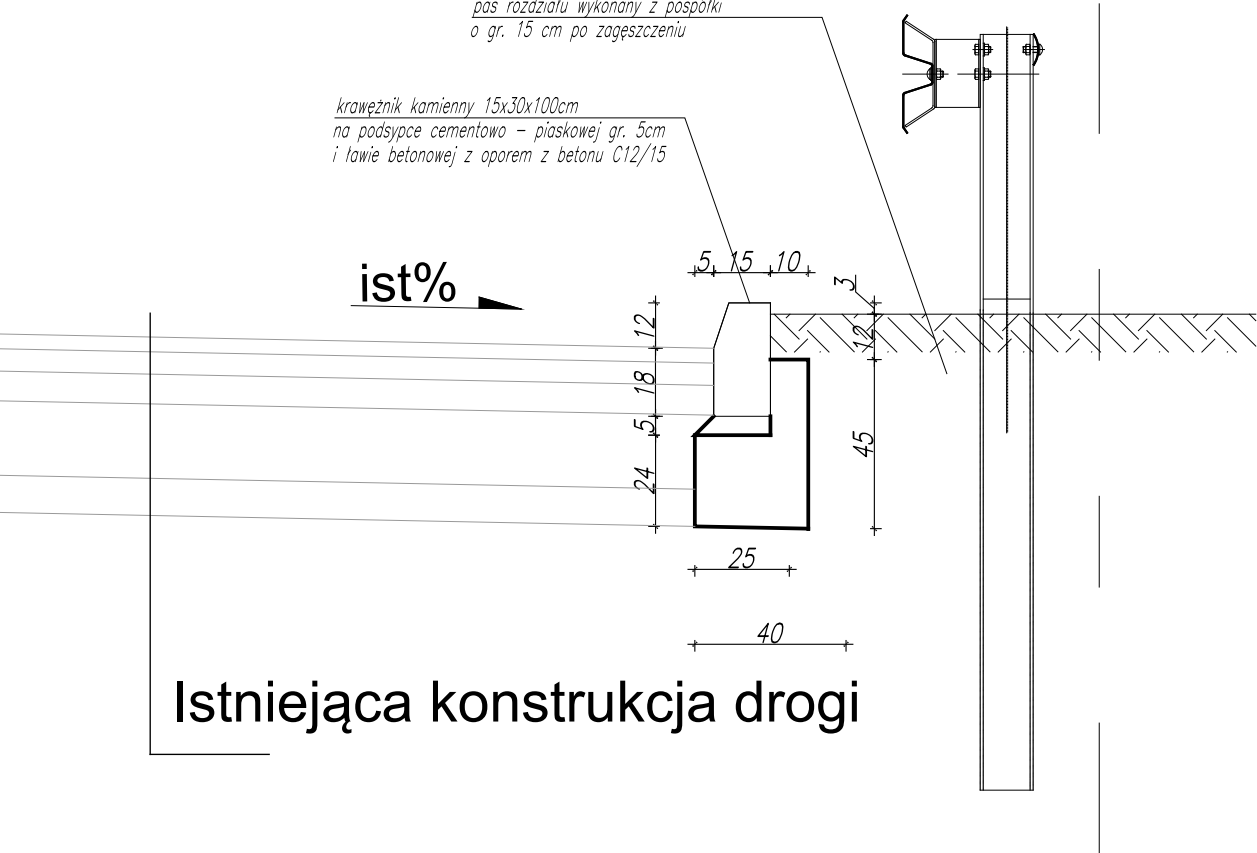

Szczegół "03"

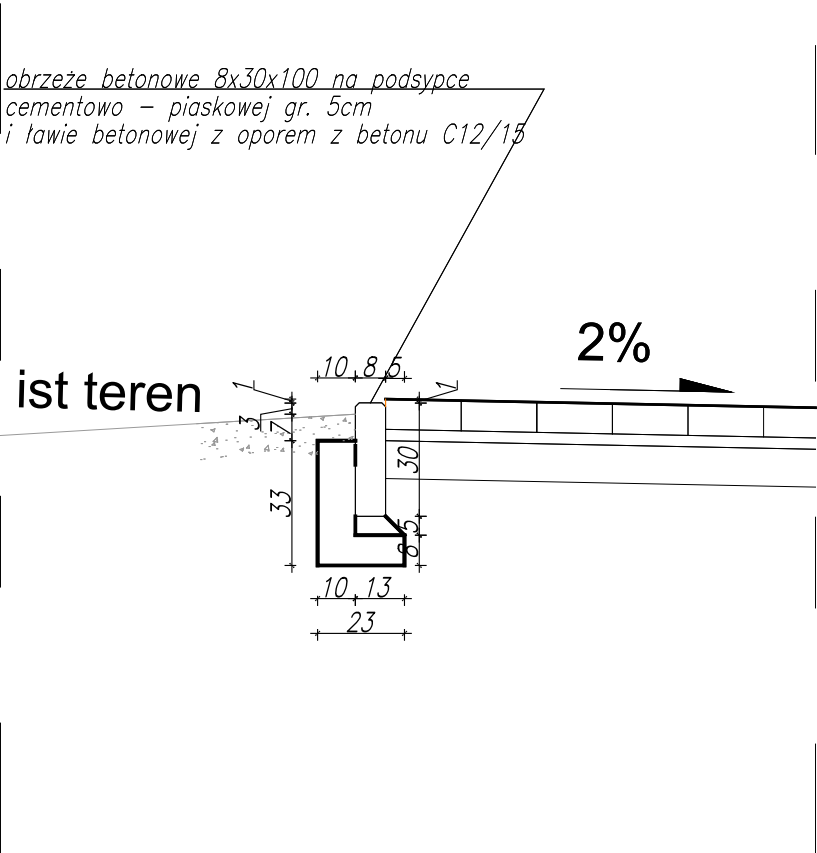

Szczegół  
Konstrukcji połączenia nowej i istniejącej nawierzchni

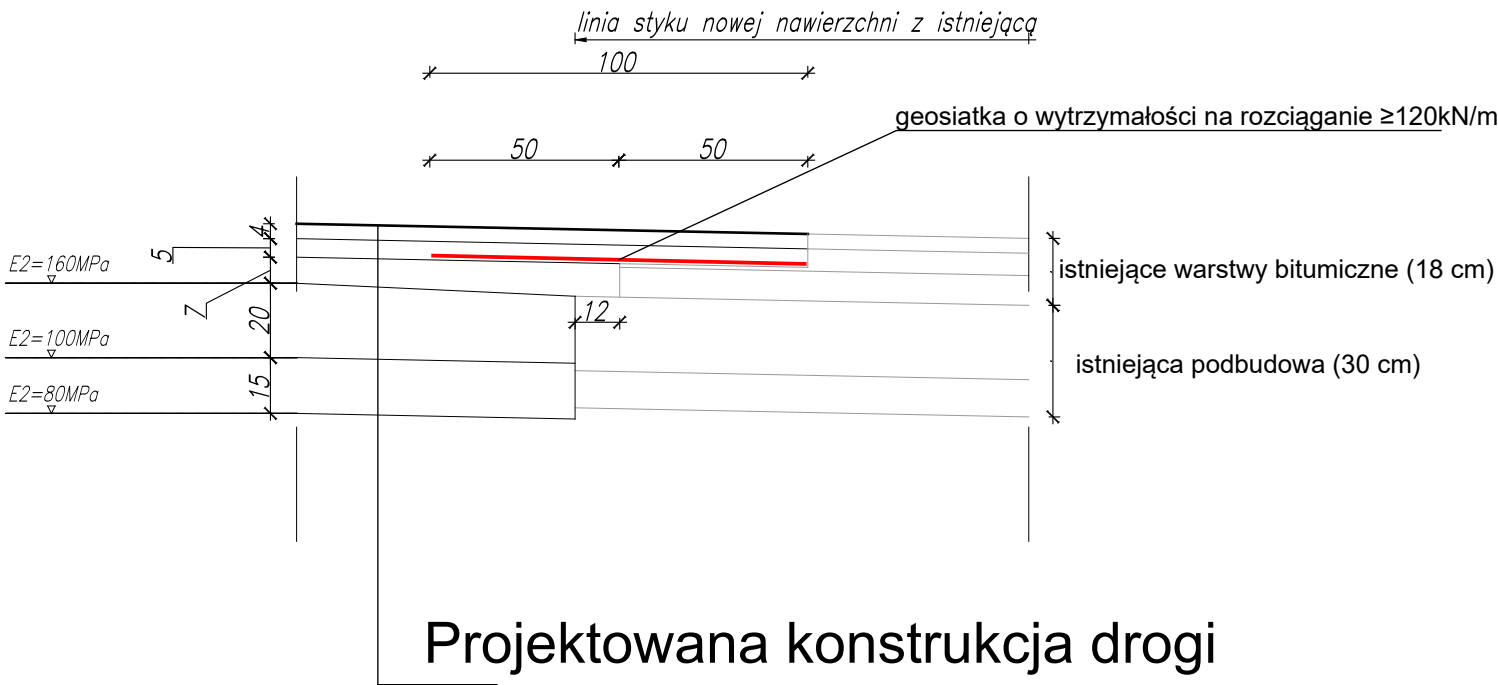

<div><div>TRASA</div><div>sp. z o.o.</div><div>al. Wielkopolska 29/6 60-603 Poznań</div><div>tel. 618 436 638 poczta@bptrasa.pl</div></div>		<div>INWESTOR</div> <div>Generalna Dyrekcja Dróg Krajowych i Autostrad Oddział w Bydgoszczy</div> <div>85-085 Bydgoszcz ul. Fordońska 6</div>		
Temat :		Przebudowa drogi ekspresowej S10e na odcinku węzeł Bydgoszcz Błonie - węzeł Bydgoszcz Południe polegająca na budowie dodatkowych ekranów akustycznych		
Rysunek:		Przekroje normalne - szczegóły		NR 5
STANOWISKO	IMIĘ I NAZWISKO	NR UPRAWNIEŃ I SPECJALNOŚĆ	PODPIS	
Projektant	mgr inż. Krzysztof Grabicki	WK/P/0088/POOD/08 drogowa		
Sprawdzający	mgr inż. Karol Gierliński	WK/P/0098/POOD/09 drogowa		
BRANŻA Drogowa		STADIUM PW	DATA OPRACOWANIA 13.02.2023	NR UMOWY 2033.2022.1-1.D-3.2421.12.2022.12 z dnia 16.05.2022 r.
				SKALA 1:20