



PRZEKRÓJ PRZEZ DACH ZIELONY

Roslinność ekstensywna	
Substrat glebowy	8–18cm
Geowłóknina filtracyjna	1mm
Drenaż systemowy kubelkowy do roślinności ekstensywnej	25mm
Mata chłonno–ochronna	5mm
Folia przeciwkorzenna	0,36mm
Papa asfaltowa zgrzewalna, nawierzchniowa	5,2mm
Papa asfaltowa zgrzewalna, podkładowa	3mm
Styropian EPS–100 (Termoizolacja)	30cm
Styropian XPS (Warstwa spadkowa 2%)	18–28cm
Folia PE (Paroizolacja)	0,2mm
Płyta monolityczna żelbetowa	20cm

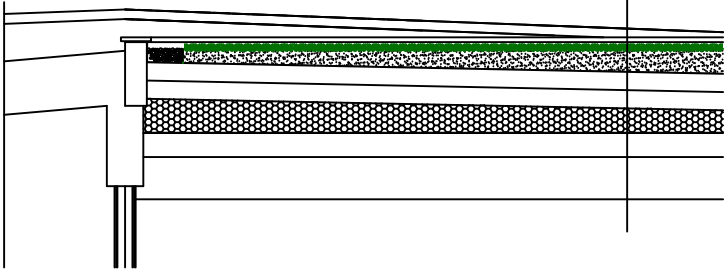


PRZEKRÓJ PRZEZ NAWIERZCHNIĘ AŻUROWĄ

Geokrata PVC wypełnione humusem	12cm
Podbudowa –zagęszczony grubofrakcyjny żwir	20cm
Grunt rodzimy	

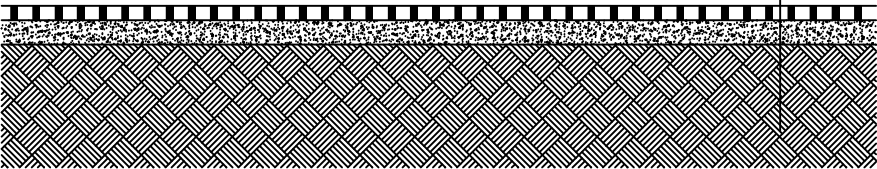


PRZEKRÓJ PRZEZ NAWIERZCHNIĘ UTWARDZONA KOSTKA

Kostka brukowa z szczelinami zasypnymi piaskiem	12cm
Podbudowa –zagęszczony piasek	10cm
Podbudowa –zagęszczony grubofrakcyjny żwir	min.40cm
Grunt rodzimy	

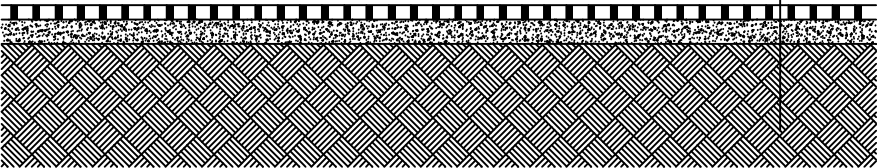

SCHEMAT BUDYNKU  
(SKALA 1:1000)

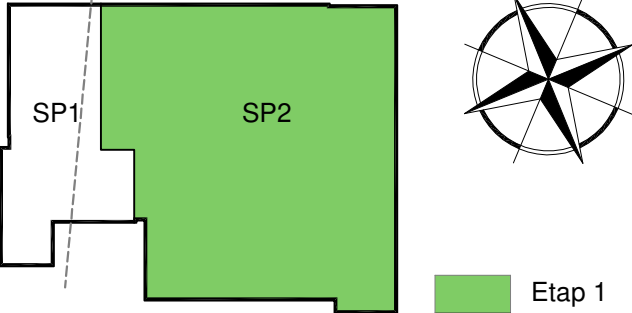

INWESTOR	
Pomorski Urząd Wojewódzki w Gdańsku ul. Okopowa 21/27, 80-810 Gdańsk	
ZESPÓŁ PROJEKTOWY	
<b>WAW</b> BIURO PROJEKTOWANIA I REALIZACJI ARCHITEKTURY UL. CYGANKA 7 87-800 WŁOCŁAWEK e-mail: wlodzimierzkaniowski@wp.pl	
PROJEKTANT	mgr inż. ADAM LAL MAP/IS/0392/11 nr upr.: MAP/0223/POOS/11 w specjalności sanitarnej
SPRAWDZAJĄCY	mgr inż. KARINA LEITNER MAP/IS/0353/12 nr upr.: MAP/0229/POOS/12 w specjalności sanitarnej
OPRACOWANIE	inż. MARCIN OBROK
OBIEKT	
REMONT, PRZEBUDOWA I NADBUDOWA BUDYNKU PRZY UL. CHMIELNEJ 74/76 W GDAŃSKU NA CELE BIUROWO-MAGAZYNOWE DZIAŁKA NR 180/3 obr. 99	
STADIUM	
PROJEKT WYKONAWCZY	
BRANŻA	
SANITARNA	
TYTUŁ RYSUNKU	
PRZEKROJE PRZEZ POWIERZCHNIE UTWARDZONE	
DATA WYDANIA	12.2023
NR RYSUNKU	D-6
<small>PRAWA AUTORSKIE ZASTRZEŻONE. NINIEJSZY PROJEKT JEST PRZEDMIOTEM PRAWA AUTORSKIEGO I CHRONIONY JEST AUTORSKIMI PRAWAMI OSOBISTYMI I AUTORSKIMI PRAWAMI MAJĄTKOWYMI JAKO "UTWÓR ARCHITEKTONICZNY, ARCHITEKTONICZNO-URBANISTYCZNY, URBANISTYCZNY" NA PODSTAWIE USTAWY Z DN.4.02.1994r. O PRAWIE AUTORSKIM I PRAWACH POKREWNYCH (Dz.U.nr 80 z 2000r, poz.904).</small>	
NR STRONY	SKALA ---