



Poziom porównawczy
-2,00m.n.p.m

Rzędna terenu istn.
Rzędna dna rury
Głębokość do terenu istn.
Średnica/ spadek
Odległość
Oznaczenia

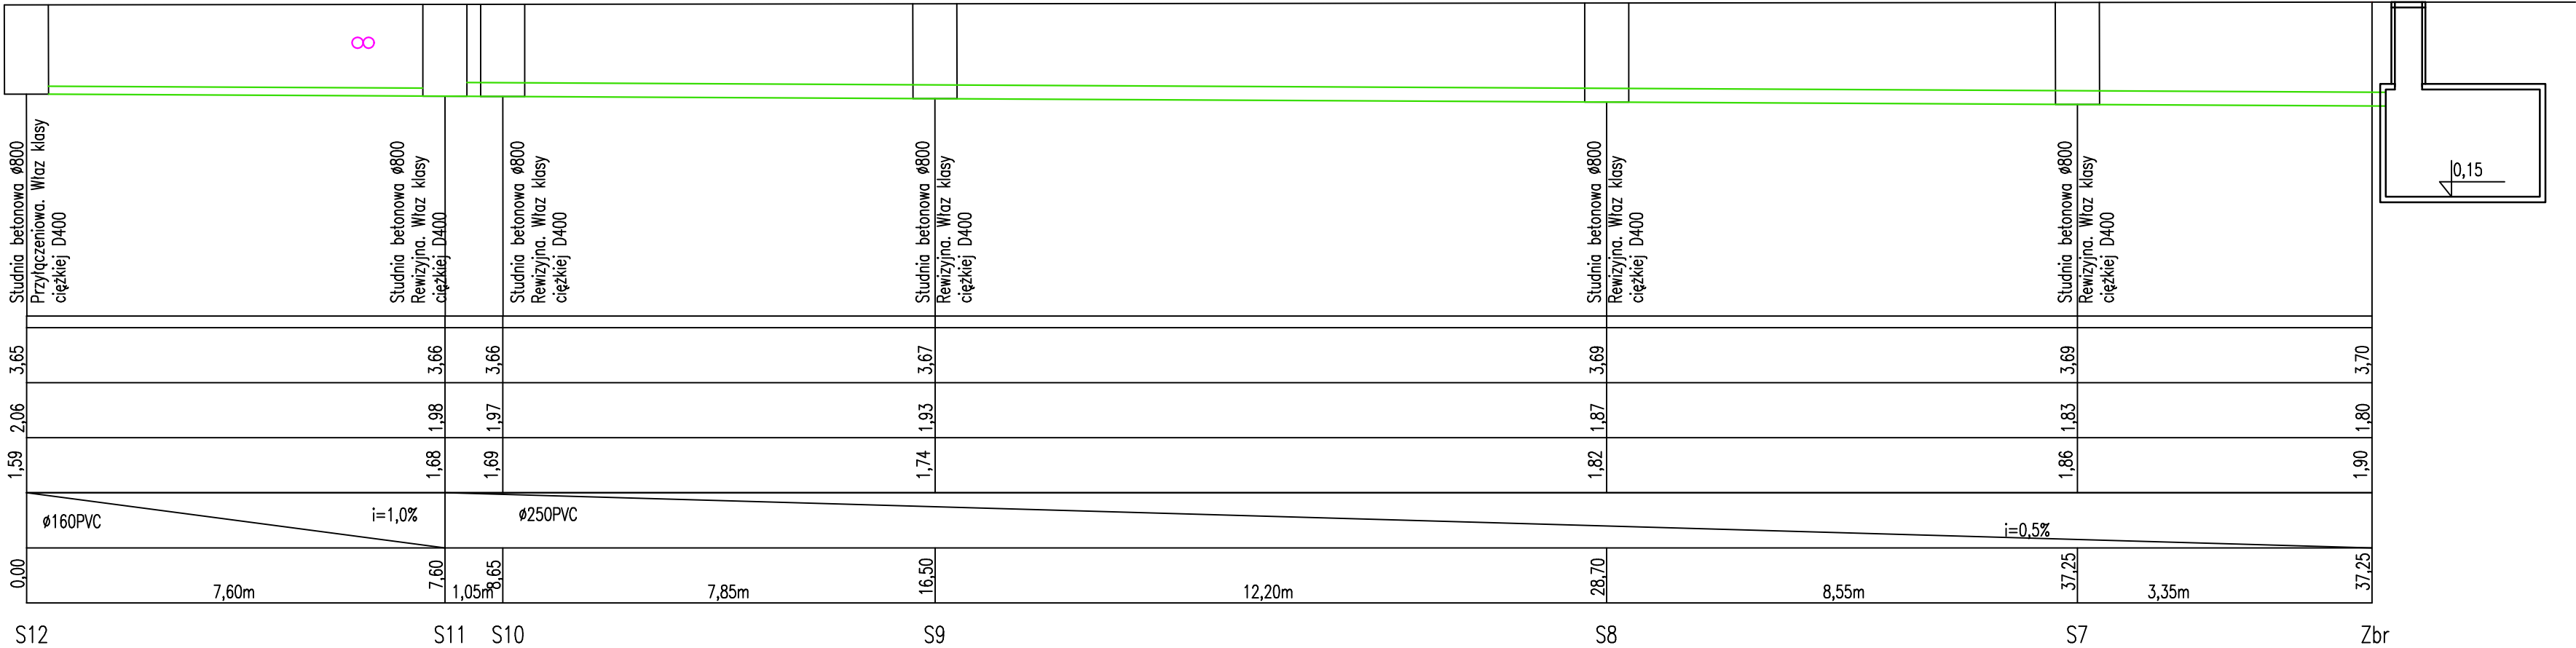

SCHEMAT BUDYNKU (SKALA 1:1000)

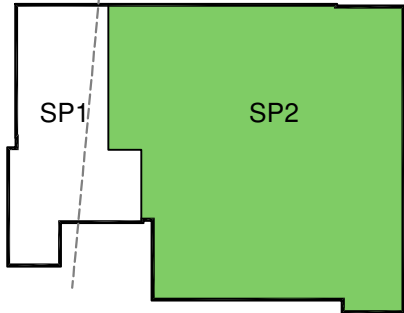

Etap 1

INWESTOR	
Pomorski Urząd Wojewódzki w Gdańsku ul. Okopowa 21/27, 80-810 Gdańsk	
ZESPÓŁ PROJEKTOWY	
WAW BIURO PROJEKTOWANIA I REALIZACJI ARCHITEKTURY UL. CYGANKA 7 87-800 WŁOCLĄWEK e-mail: wlodzimierzkaniewski@wp.pl	
PROJEKTANT	mgr inż. ADAM LAL MAP/IS/0392/11 nr upr.: MAP/0223/POOS/11 w specjalności sanitarnej
SPRAWDZAJĄCY	mgr inż. KARINA LEITNER MAP/IS/0353/12 nr upr.: MAP/0229/POOS/12 w specjalności sanitarnej
OPRACOWANIE	inż. MARCIN OBROK
OBIEKT	
REMONT, PRZEBUDOWA I NADBUDOWA BUDYNKU PRZY UL. CHMIELNEJ 74/76 W GDAŃSKU NA CELE BIUROWO-MAGAZYNOWE DZIAŁKA NR 180/3 obr. 99	
STADIUM	
PROJEKT WYKONAWCZY	
BRANŻA	
SANITARNA	
TYTUŁ RYSUNKU	
PROFIL INSTALACJI KANALIZACJI DESZCZOWEJ - CZ.3	
DATA WYDANIA	12.2023
NR RYSUNKU	D-4
<small>PRAWA AUTORSKIE ZASTRZEŻONE. NINIEJSZY PROJEKT JEST PRZEDMIOTEM PRAW AUTORSKIEGO I CHRONIONY JEST AUTORSKIMI PRAWAMI OSOBISTYMI I AUTORSKIMI PRAWAMI MAJĄTKOWYMI JAKO UTWÓR ARCHITEKTONICZNY. ARCHITEKTOWNICZO-URBANISTYCZNY, URBANISTYCZNY NA PODSTAWIE USTAWY Z DN. 4.02.1994r. O PRAWIE AUTORSKIM I PRAWACH POKREWNYCH (Dz.U. nr 60 z 2000r., poz. 904).</small>	
NR STRONY	SKALA 1:100