


RZUT PIWNICY

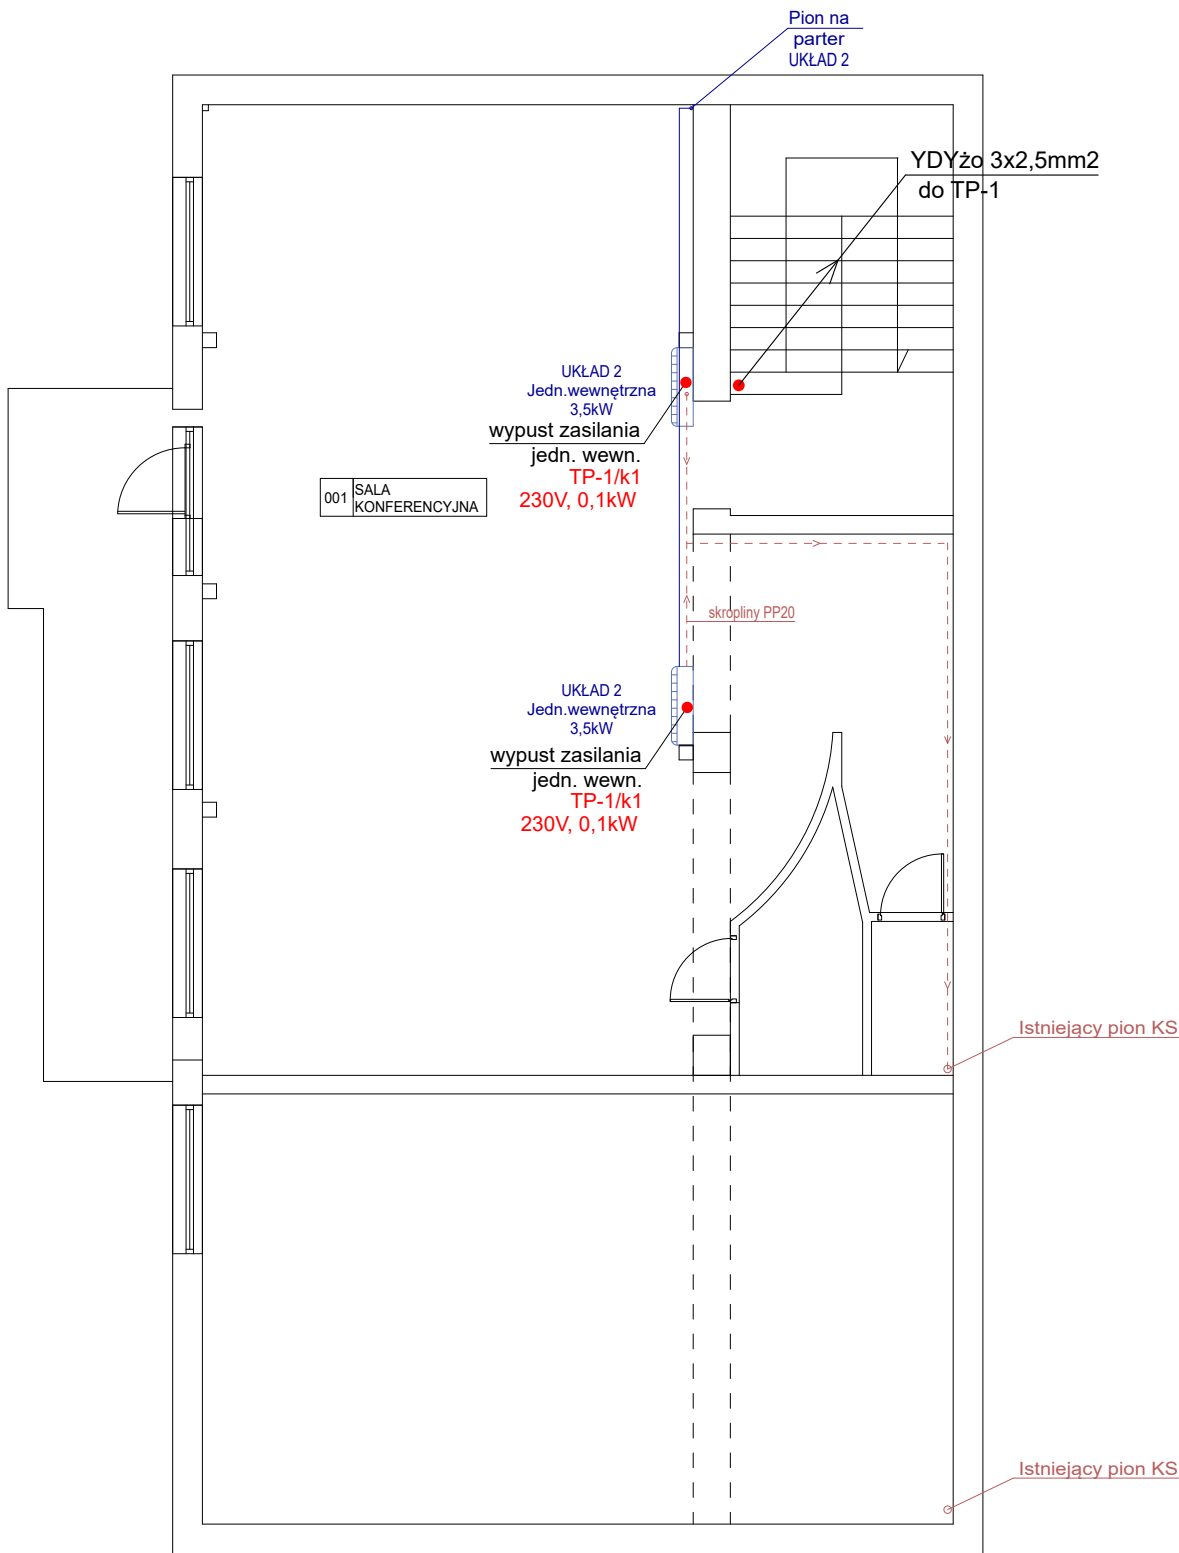

LEGENDA:

- instalacja chłodnicza układ 1

-instalacja chłodnicza układ 2

-instalacja odprowadzenia skroplin
- instalacja elektryczna projektowana

-wypust przewodu zasilającego

-rozdzielnica elektryczna

-jednostka wewnętrzna ścienna

Nazwa rys.:Rzut piwnicy- instalacje elektryczne			Rys.1	
Obiekt: Budowa instalacji klimatyzacyjnej w budynku administracyjnym Komendy Miejskiej Państwowej Straży Pożarnej w Białymstoku przy ul. Warszawskiej 3			Rewizja nr 1	
			Skala	1:100
			Data	19.06.2026
Autor projektu	Imię i nazwisko	Nr upr.	Podpis	
	mgr inż Robert Grodzki	PDL/0101/POOE/06		
Opracował				