


mapa podstawowa

Stan na: 20-06-2022
Skala 1:20000

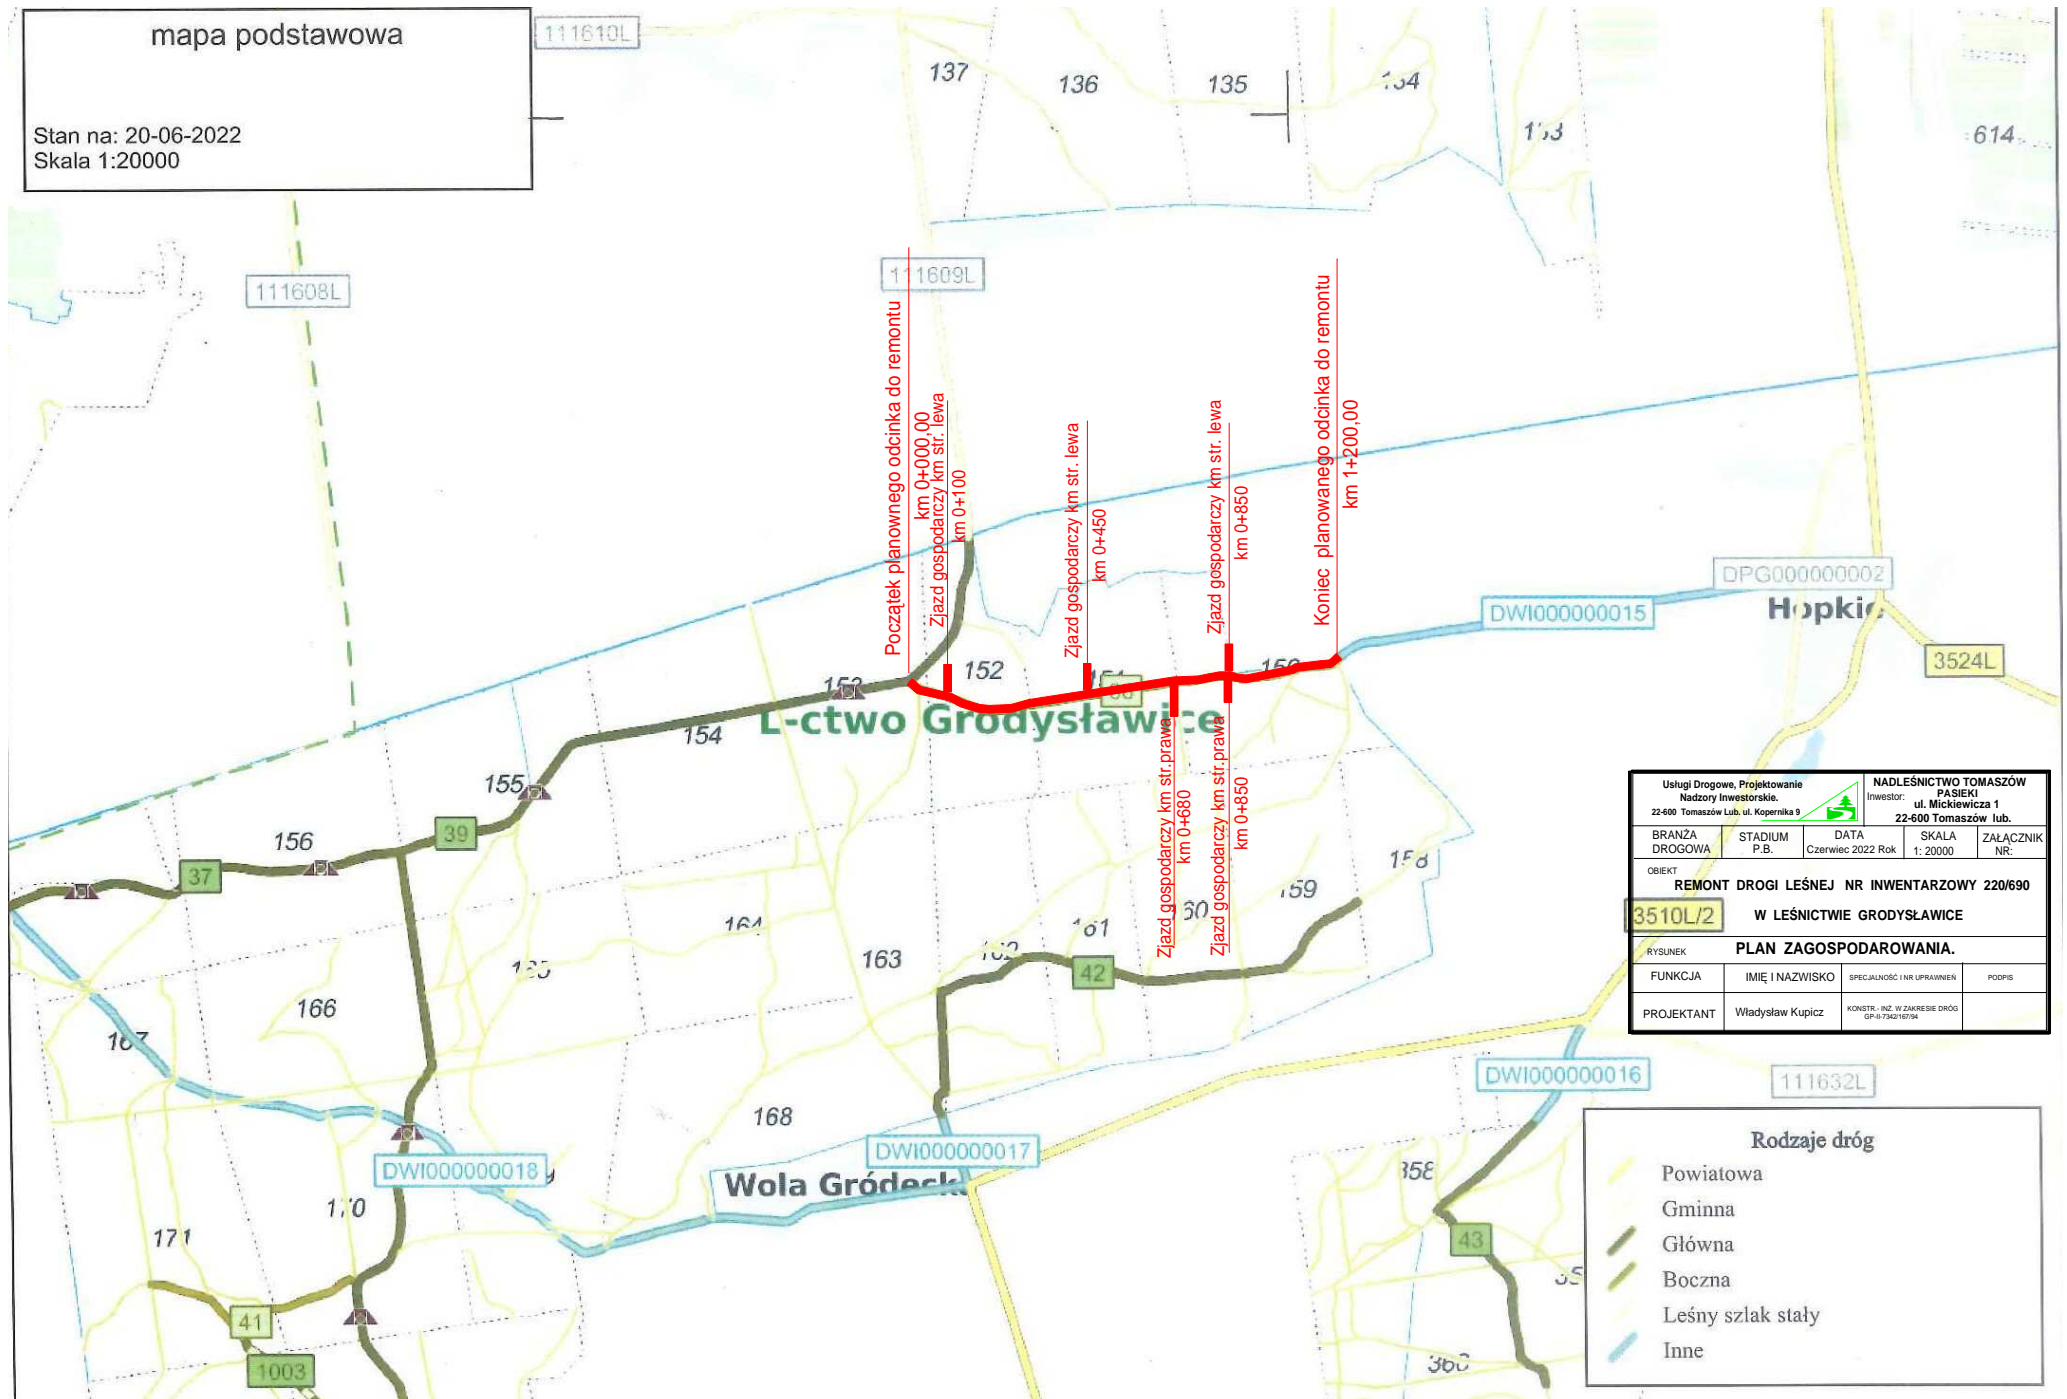

Usługi Drogowe, Projektowanie Nadzory Inwestorskie. 22-600 Tomaszów Lub. ul. Kopernika 9				NADLEŚNICTWO TOMASZÓW PASIEKI Inwestor: ul. Mickiewicza 1 22-600 Tomaszów Lub.	
BRANŻA DROGOWA	STADIUM P.B.	DATA Czerwiec 2022 Rok		SKALA 1: 20000	ZALĄCZNIK NR:
OBIEKT REMONT DROGI LEŚNEJ NR INWENTARZOWY 220/690					
3510L/2		W LEŚNICTWIE GRODYŚLAWICE			
RYSUNEK PLAN ZAGOSPODAROWANIA.					
FUNKCJA	IMIĘ I NAZWISKO		SPECJALNOŚĆ I NR UPRAWNIEN		PODPIS
PROJEKTANT	Władysław Kupicz		KONSTR. - INŻ. W ZAKRESIE DRÓG GP-6734216794		

Rodzaje dróg

- Powiatowa
- Gminna
- Główna
- Boczna
- Leśny szlak stały
- Inne