


SZCZEGÓŁ ZJAZDU NA DROGI BOCZNE

SKALA 1:100

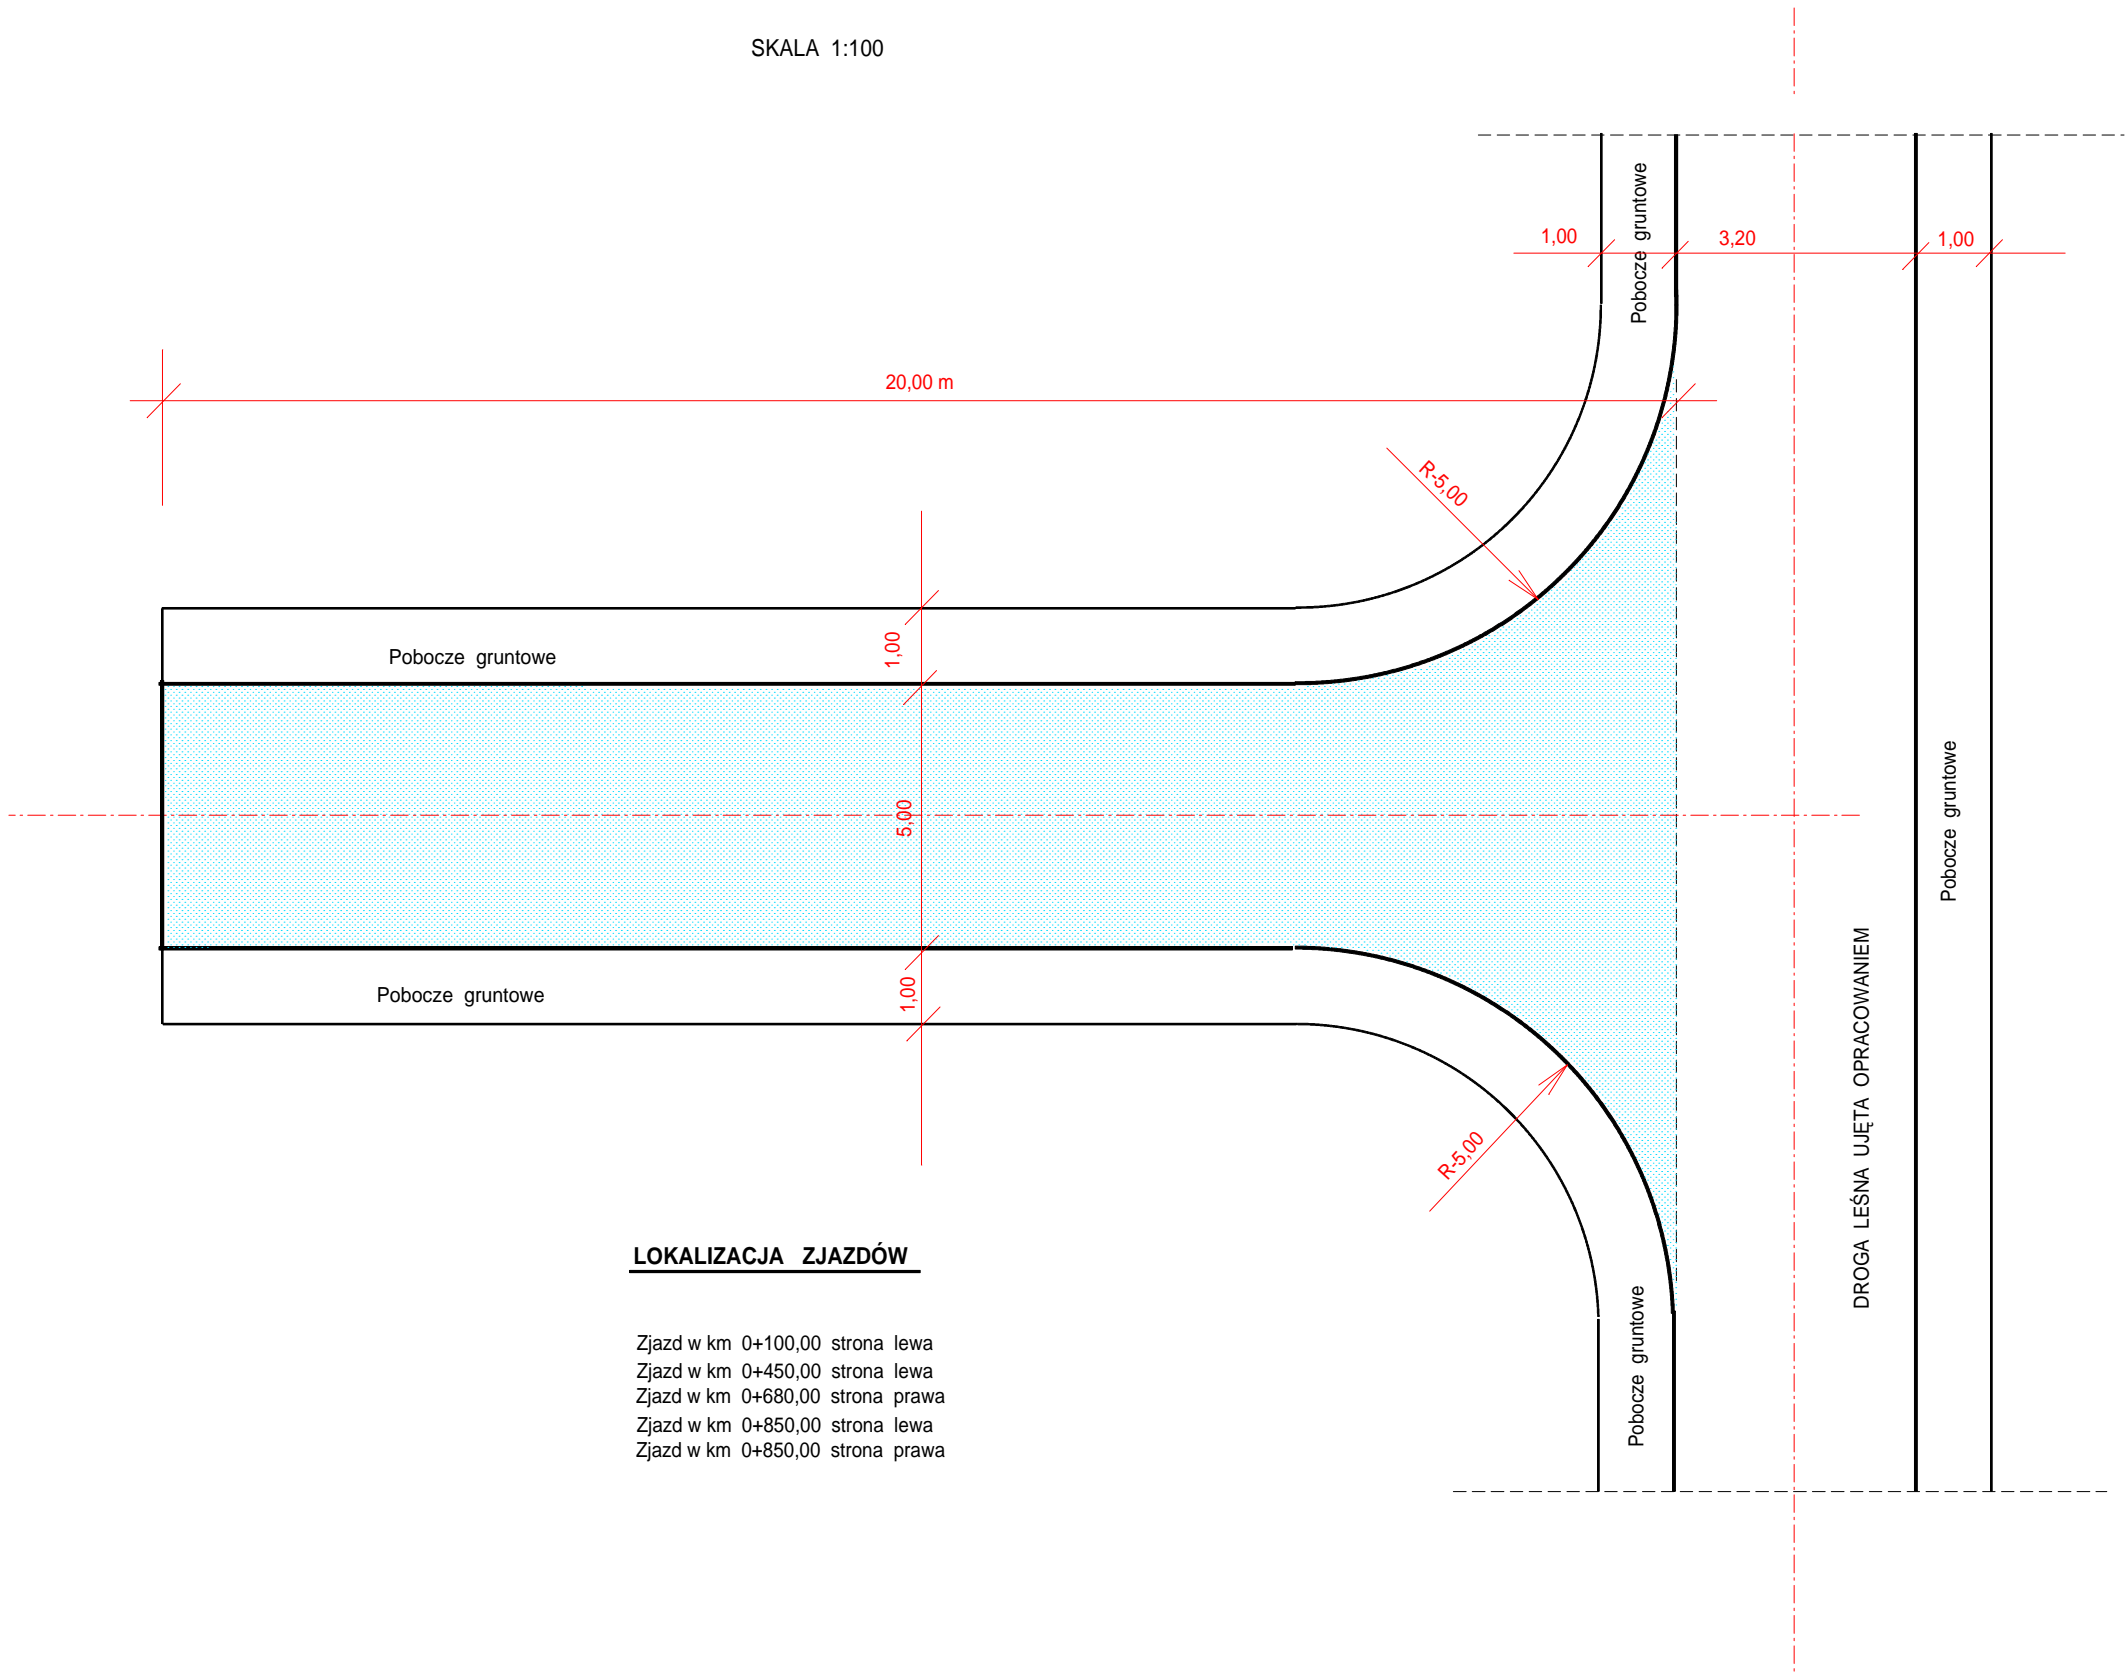

LOKALIZACJA ZJAZDÓW

- Zjazd w km 0+100,00 strona lewa
- Zjazd w km 0+450,00 strona lewa
- Zjazd w km 0+680,00 strona prawa
- Zjazd w km 0+850,00 strona lewa
- Zjazd w km 0+850,00 strona prawa

Usługi Drogowe, Projektowanie Nadzory Inwestorskie. 22-600 Tomaszów Lub. ul. Kopernika 9			NADLEŚNICTWO TOMASZÓW PASIEKI Inwestor: ul. Mickiewicza 1 22-600 Tomaszów lub.	
BRANŻA DROGOWA	STADIUM P.B.	DATA Czerwiec 2022 Rok	SKALA 1: 100	ZAŁĄCZNIK NR:
OBIEKT REMONT DROGI LEŚNEJ NR INWENTARZOWY 220/690 W LEŚNICTWIE GRODYŚLAWICE				
RYSUNEK SZCZEGÓŁY ZJAZDU NA DROGI BOCZNENE.				
FUNKCJA	IMIĘ I NAZWISKO	SPECJALNOŚĆ I NR UPRAWNIEŃ	PODPIS	
PROJEKTANT	Władysław Kupicz	KONSTR.- INŻ. W ZAKRESIE DRÓG GP-II-7342/167/94		