
POMORSKI URZĄD WOJEWÓDZKI
W GDAŃSKU
WYDZIAŁ INFRASTRUKTURY

Załącznik nr 1
do decyzji Wojewody Pomorskiego
nr WI-V.746.1.24.2026.SM

Elektronicznie
podpisany przez
Agata Hermann
Data: 2026.10.01
15:05:44 +02'00'

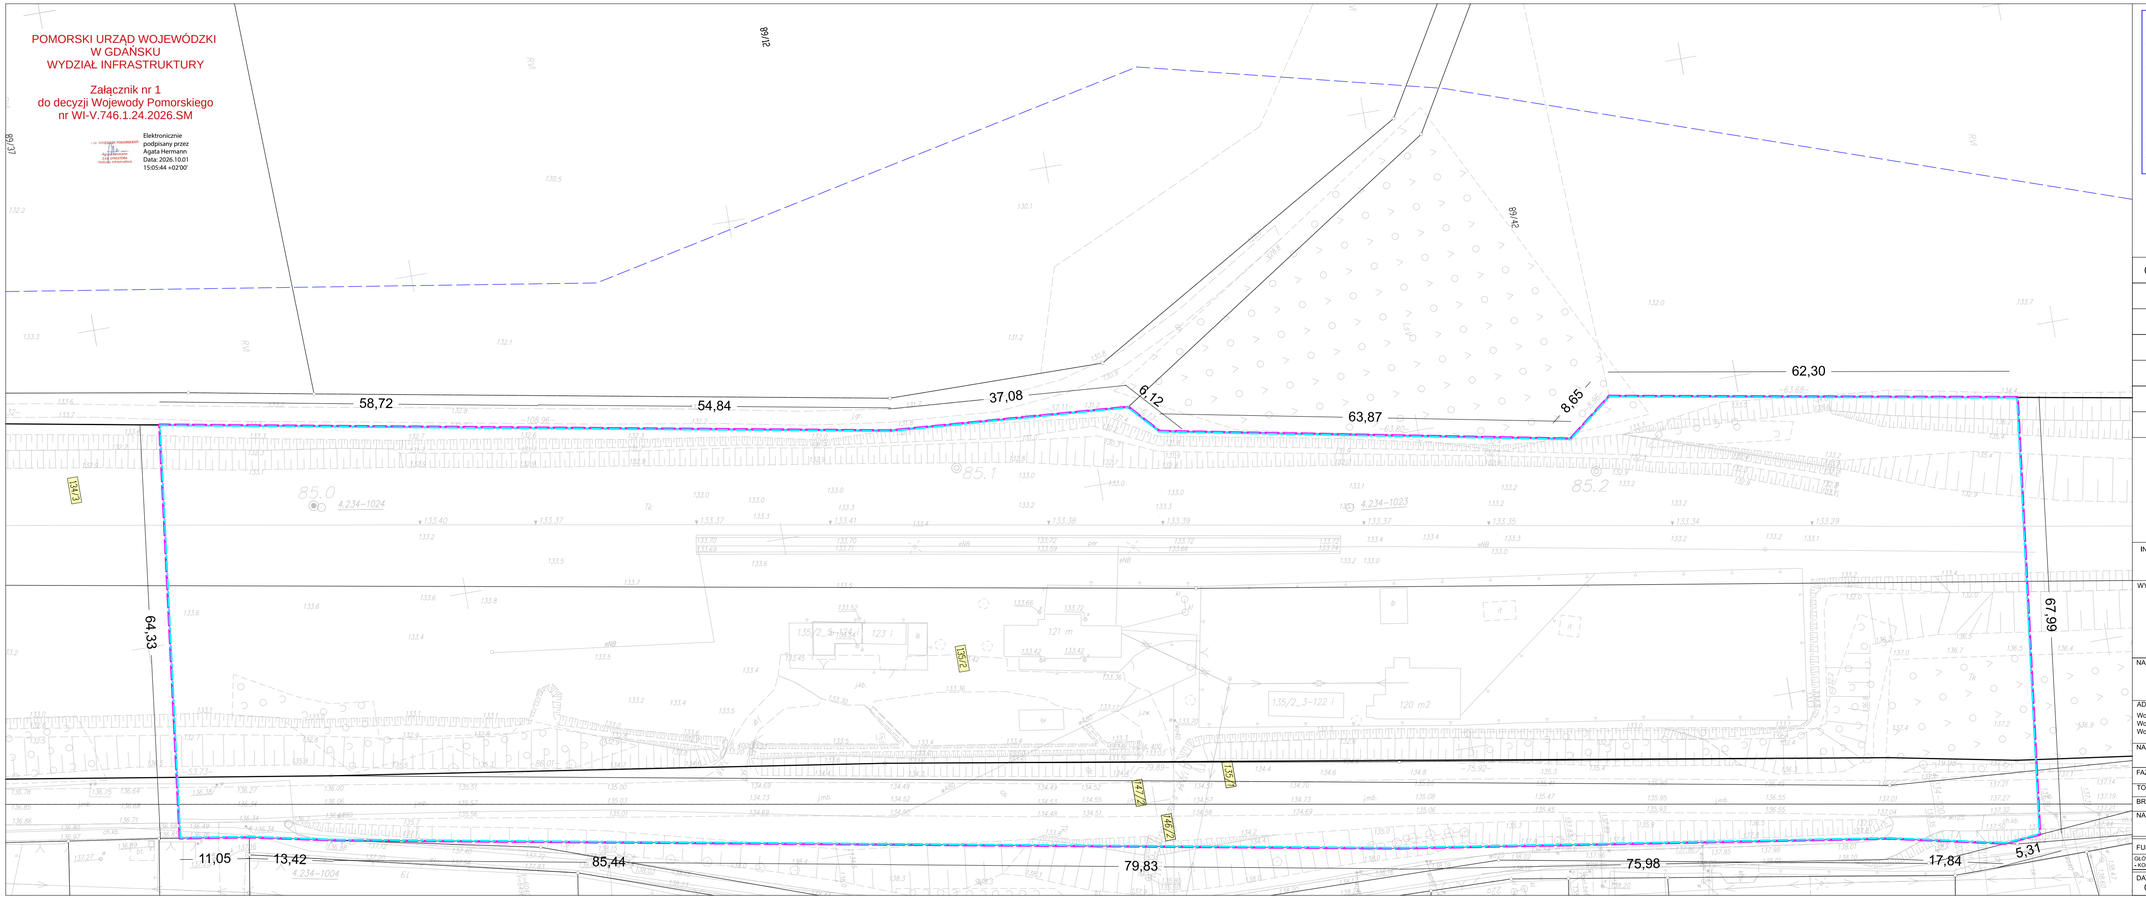

PKP S.A.
Oddział Gospodarowania Nieruchomościami w Gdańsku
Kolejowy Ośrodek Dokumentacji Geodezyjnej
i Kartograficznej w Gdańsku

W odwarciu otrzymano
przerywaną linią w kolorze niebieskim
granice działek terenu zamkniętego
dokonano aktualizacji treści kolejowej mapy
sytuacyjno-wysokościowej Dokumenty z pomiaru
przyjęto do zasobu w dniu 20.03.2020r.
i zawidencjonowano pod nr
KNGd2a.6321.722.2025

Niniejsza mapa może służyć do celów projektowych
Projektowanie obiektu budowlanego wymagające pozwolenia na budowę podlegają wytyczeniu i inwentaryzacji powykonawczej po zgłoszeniu przez inwestora do państwowej służby geodezyjnej i kartograficznej w terenie zamkniętym
Gdańsk, dn. 20.03.2026r.

Elektronicznie podpisany przez Marta Sosnowska
Data: 2026.03.20 11:06:44 +01'00'

Roman Węgłicki, nr upr.: 15349
mgr inż. Roman Węgłicki
Nr uprawnień 15349
Nr ewidencyjny 15349

GEOPARTNER INŻYNIERIA SP. Z O.O.
ul. Kartuska 215A, 80-125 Gdańsk
NIP: 583-322-36-66, Regon: 360074199

Wykonawca prac geodezyjnych

Oświadczam, że niniejszy dokument został sprawdzony w wyniku prac geodezyjnych i kartograficznych, których zakres obejmował zakres niniejszego opracowania. Jednocześnie informuję, że jestem świadomy odpowiedzialności karnej za złożenie fałszywego oświadczenia.

Identyfikator zgłoszenia prac geodezyjnych	GI.6640.7490.2025
Organ służby geodezyjnej, który otrzymał zgłoszenie	Starosta Wejherowski ul. 3 Maja 4 84-200 Wejherowo
Wykonawca prac geodezyjnych	Geoparter Inżynieria sp. z o. o. ul. Kartuska 215A, 80-125 Gdańsk NIP: 583–322–36–66, Regon 360074199
W wyniku dalszej sprzedaży dokumentu zawierającego wyniki pracy pracownik weryfikacji	Protokół weryfikacji nr GI.6640.7490.2025.1 z dnia 03.03.2026 r.
Imię i nazwisko oraz nr uprawnień zawodowych kierownika prac.	Roman Węgłicki nr uprawnień 15349

Oświadczenie wykonawcy prac geodezyjnych o wyniku pozytywnym wyniku weryfikacji

Oznaczenia terenu niezbędnego dla planowanych obiektów budowlanych	
	elementy mapy do celów projektowych
	granica działki ewidencyjnej
252 / 406	numer działki ewidencyjnej / w zakresie inwestycji
	granica terenu objętego wnioskiem
	zakres oddziaływania inwestycji
	zakres aktualizacji dla MDCP

INWESTOR/ZAMAWIAJĄCY:
PKP Polskie Linie Kolejowe S. A.
ul. Targowa 74
03-734 Warszawa
PKP POLSKIE LINIE KOLEJOWE S.A.

WYKONAWCA:
TORPOL S.A.
ul. Św. Michała 43
61-119 Poznań

JEDNOSTKA PROJEKTOWA:
LIDER KONSORCJUM
Voessing Polska Sp. z o. o.
ul. Rynkowska 9
85-503 Bydgoszcz

PARTNER KONSORCJUM
Infra - Centrum Doradztwa Sp. z o. o.
ul. Leszno 14
01-192 Warszawa

NAZWA INWESTYCJI:
Zaprojektowanie i wykonanie robót budowlanych na linii kolejowej nr 229 na odcinku Kartuzy - Lębork w ramach projektu pn. "Zapewnienie dostępu kolejowego do elektrowni jądrowej Lubiatowo - Kopalino"

ADRES OBIEKTU BUDOWLANEGO:
Województwo pomorskie, powiat kartuski, gmina Kartuzy, gmina Chmielno, gmina Sierakowice
Województwo pomorskie, powiat wejherowski, gmina Linia, gmina Łęczyce
Województwo pomorskie, powiat lęborski, gmina Nowa Wieś Lęborska

NAZWA OBIEKTU BUDOWLANEGO:
Linia kolejowa nr 229 od km 67,500 do km 97,190 na odcinku Sierakowice - Lębork

FAZA PROJEKTU: **PROJEKT BUDOWLANY**
TOM: **PZT**
BRANŻA: **TOROWA**
NAZWA RYSUNKU: **Mapa z określeniem granic terenu objętego wnioskiem**

FUNKCJA:	IMIĘ I NAZWISKO	SPECJALNOŚĆ I NR UPRAWNIEŃ	PODPIS
GŁÓWNY PROJEKTANT - KOORDYNATOR	mgr inż. Jakub Słupiński	Inżynieryjna kolejowa KUP/0195/PWBK/24	

DATA:	NR UMOWY:	NR RYS:	WERSJA:	SKALA:
09.2026	90/105/0038/25/W/I z dnia 22.09.2025 r.	01	01	1:500