




Aksonometria instalacji c.o.

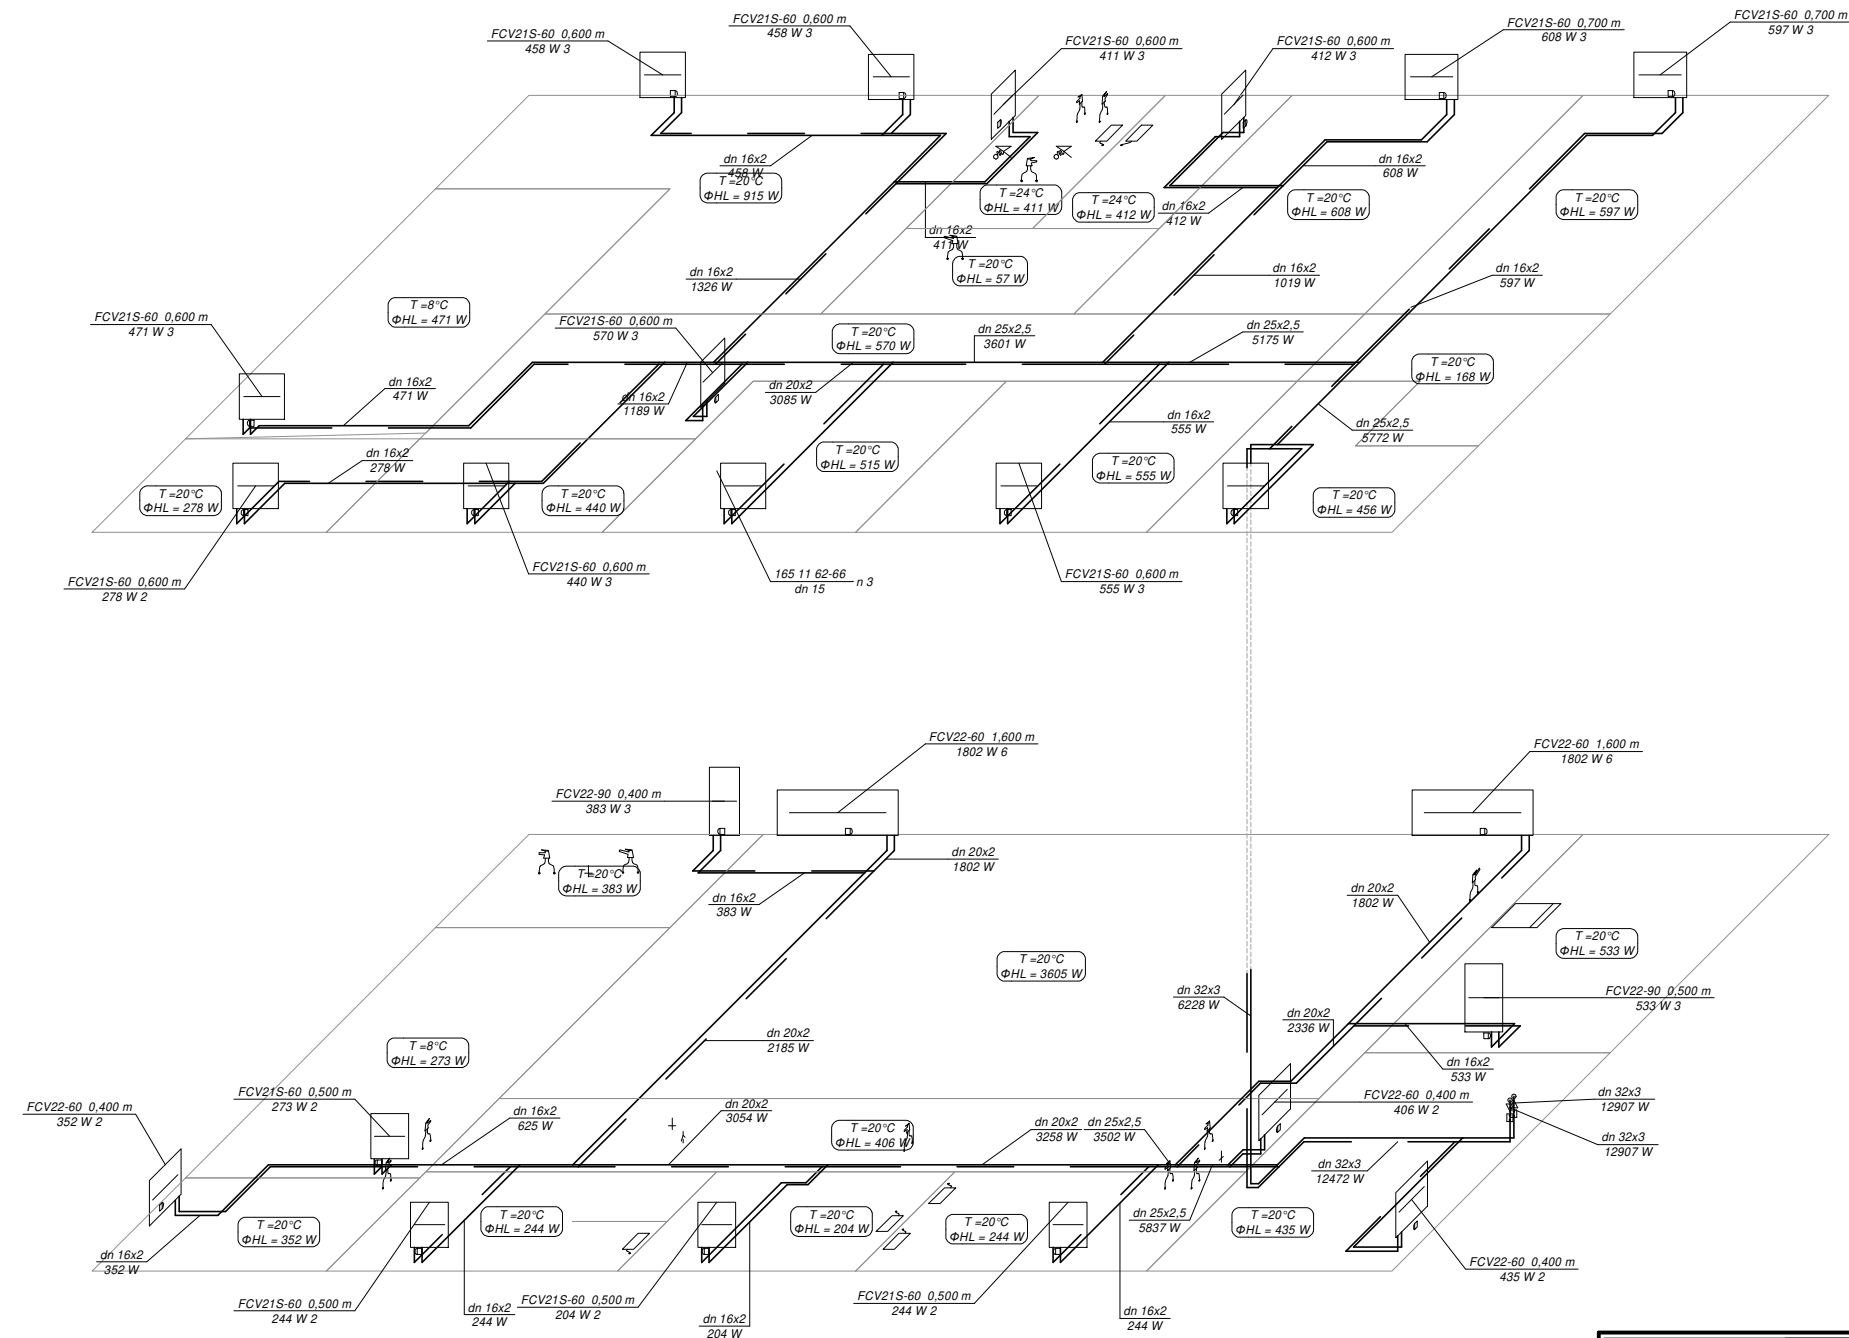


Aksonometria instalacji c.t.

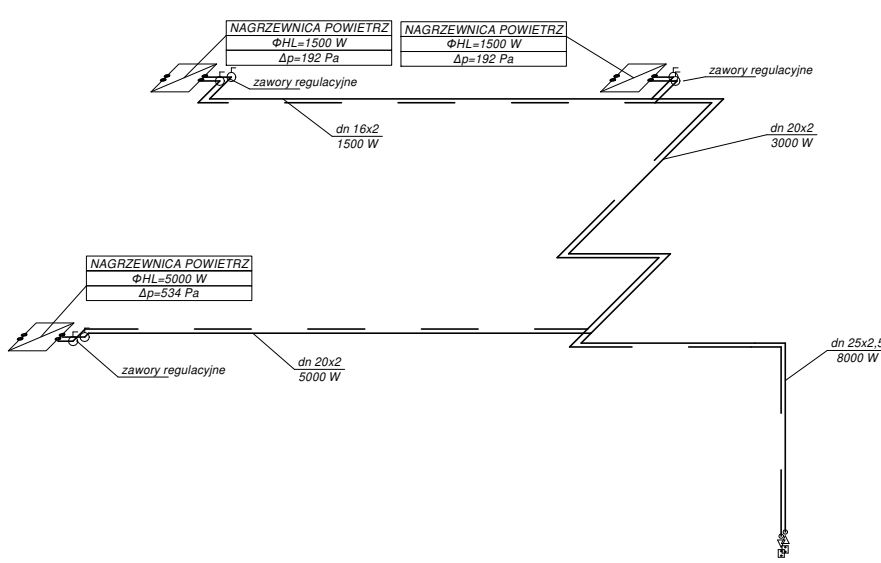

Aksonometria instalacji gazu

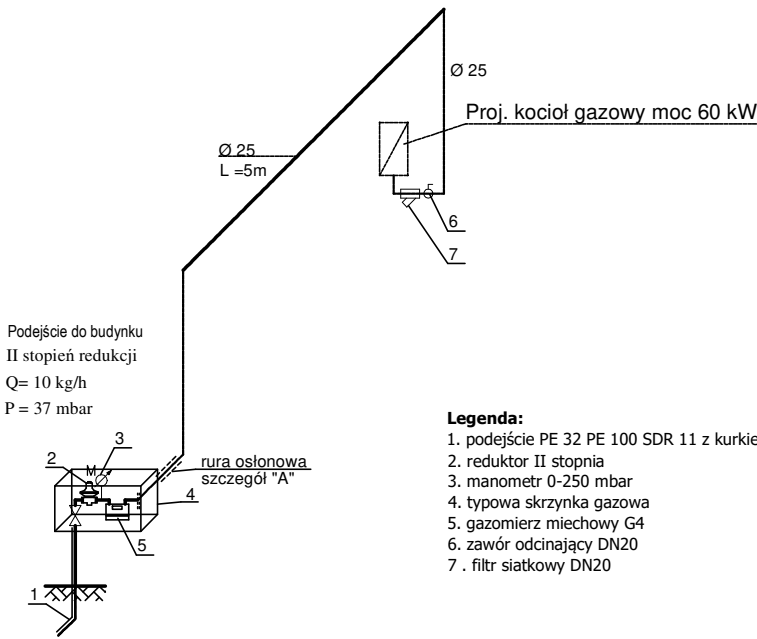

szczegół "A" - przejście przez ścianę instalacji gazu

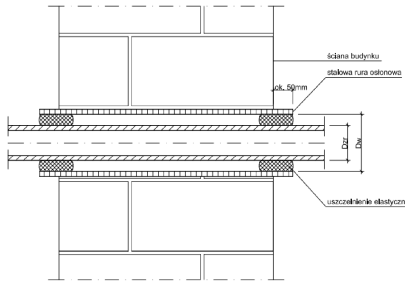

Dw ≥ DZR + 40mm

JEDNOSTKA PROJEKTOWA:		ATRIUM STUDIO PRACOWNIA PROJEKTOWA JACEK NOWAKOWSKI UL. ZA CYTADEŁĄ 5, 61-663 POZNĄŃ						
INWESTOR:		GOSPODARSTWO LEŚNE - LASY PAŃSTWOWE; NADLEŚNICTWO SIERAKÓW, BUCHARZEWO 153, 64-410 SIERAKÓW						
INWESTYCJA:	BUDOWA (NOWEJ) CZĘŚCI BUDYNKU Z SALĄ KONFERENCYJNĄ W BUDYNKU SIEDZIBY NADLEŚNICTWA SIERAKÓW W BUCHARZEWIE							
LOKALIZACJA / DZIAŁKA:	BUCHARZEWO 153, 64-410 SIERAKÓW, DZIAŁKA nr 327/5 obręb BUCHARZEWO OBSZAR WIEJSKI, GMINA SIERAKÓW, POWIAT MIĘDZYCHODZKI, WOJ. WIELKOPOLSKIE							
BRANŻA:	SANITARNA	SPECJALNOŚĆ		NR UPRAWNIENI		PODPIS		
PROJEKTOWAŁ:	mgr inż. Adam Masłowski	uprawnienia budowlane w specjalności sanitarnej do projektowania bez ograniczeń		WKP/0350/POOS/12				
OPRACOWAŁ:	mgr inż. Bartłomiej Kowalówka	uprawnienia budowlane w specjalności sanitarnej do projektowania bez ograniczeń		WAM/0027/POOS/03				
SPRAWDZIŁ:								
TYTUŁ RYSUNKU:	INSTALACJA OGRZEWANIA I GAZU - AKSONOMETRIA							
STADIUM:	PROJEKT WYKONAWCZY	DATA :	11.2019	SKALA :	1 : 100	NR RYSUNKU :	S-4.3	
PRAWA AUTORSKIE ZASTRZEŻONE-Ustawa z dnia 04.02.1994 r.(Dz.U. 1994. Nr 24 poz. 83 ) Powielanie we wszelkiej postaci bez pisemnej zgody Autora zabronione.								