


LEGENDA

ZWÓD POZIOMY - DRUT STALOWY
OCYNKOWANY Fe/Zn fi 8mm MONTOWANY NA
SYSTEMOWYCH UCHWYTACH

PRZEWÓD ODPROWADZAJĄCY - PRZEWÓD
ODPROWADZAJĄCY-DRUT FEZN Ø8MM
PROWADZONY W RURCE ODGROMOWEJ POD
WARSTWA OCIEPLENIA)

UWAGI:

1. INSTALACJĘ ODGROMOWĄ WYKONAĆ JAKO NIEIZOLOWANĄ, ZWODAMI NISKIMI NIENAPRĘŻANYMI. ZWODY POZIOME NA DACHU. WYKONAĆ DRUTEM Fe/Zn 8mm STOSUJĄC UCHWYTY SYSTEMOWE
2. METALOWE ELEMENTY INSTALACJI SANITARNYCH I WENTYLACYJNYCH WYCHODZĄCYCH PONAD DACH NALEŻY CHRONIĆ INSTALACJĄ ODGROMOWĄ
3. WSZYSTKIE NADBUDÓWKI DACHOWE Z MATERIAŁÓW IZOLACYJNYCH LUB PRZEWODZĄCYCH, W KTÓRYCH PRACUJĄ URZĄDZENIA ELEKTRYCZNE POWINNY ZNAJDOWAĆ SIĘ W PRZESTRZENI CHRONIONEJ PRZEZ ZWODY PIONOWE
4. JAKO PRZEWODY ODPROWADZAJĄCE PROJEKTUJE SIĘ DRUT FEZN Ø8MM PROWADZONY W BRUZDZIE W ŚCIANIE LUB W RURCE ODGROMOWEJ POD WARSTWĄ OCIEPLENIA).
5. **NALEŻY ZACHOWAĆ TRWAŁE METALICZNE POŁĄCZENIE METALOWEGO POKRYCIA DACHU (NP. OPIERZENIA ITP), ORAZ METALOWEJ FASADY BUDYNKU, ŁĄCZENIA WYKONAĆ SYSTEMOWYM ELEMENTEM ELASTYCZNYM LUB DRUTEM FE/ZN F8MM Z KOMPENSACJĄ NA ROZSZERZANIE**
6. PO WYKONANIU ROBÓT PRZEPROWADZIĆ POMIARY SPRAWDZAJĄCE I SPORZĄDZIĆ PROTOKÓŁ;
7. **INSTALACJE WYKONAĆ ZGODNIE Z NORMĄ PN-EN 62305.**
8. ZACHOWAĆ MINIMALNĄ ODLEGŁOŚĆ ZWODÓW PIONOWYCH ORAZ SIATKI ZWODÓW POZIOMYCH OD URZĄDZEŃ ELEKTRYCZNYCH - 0,8M

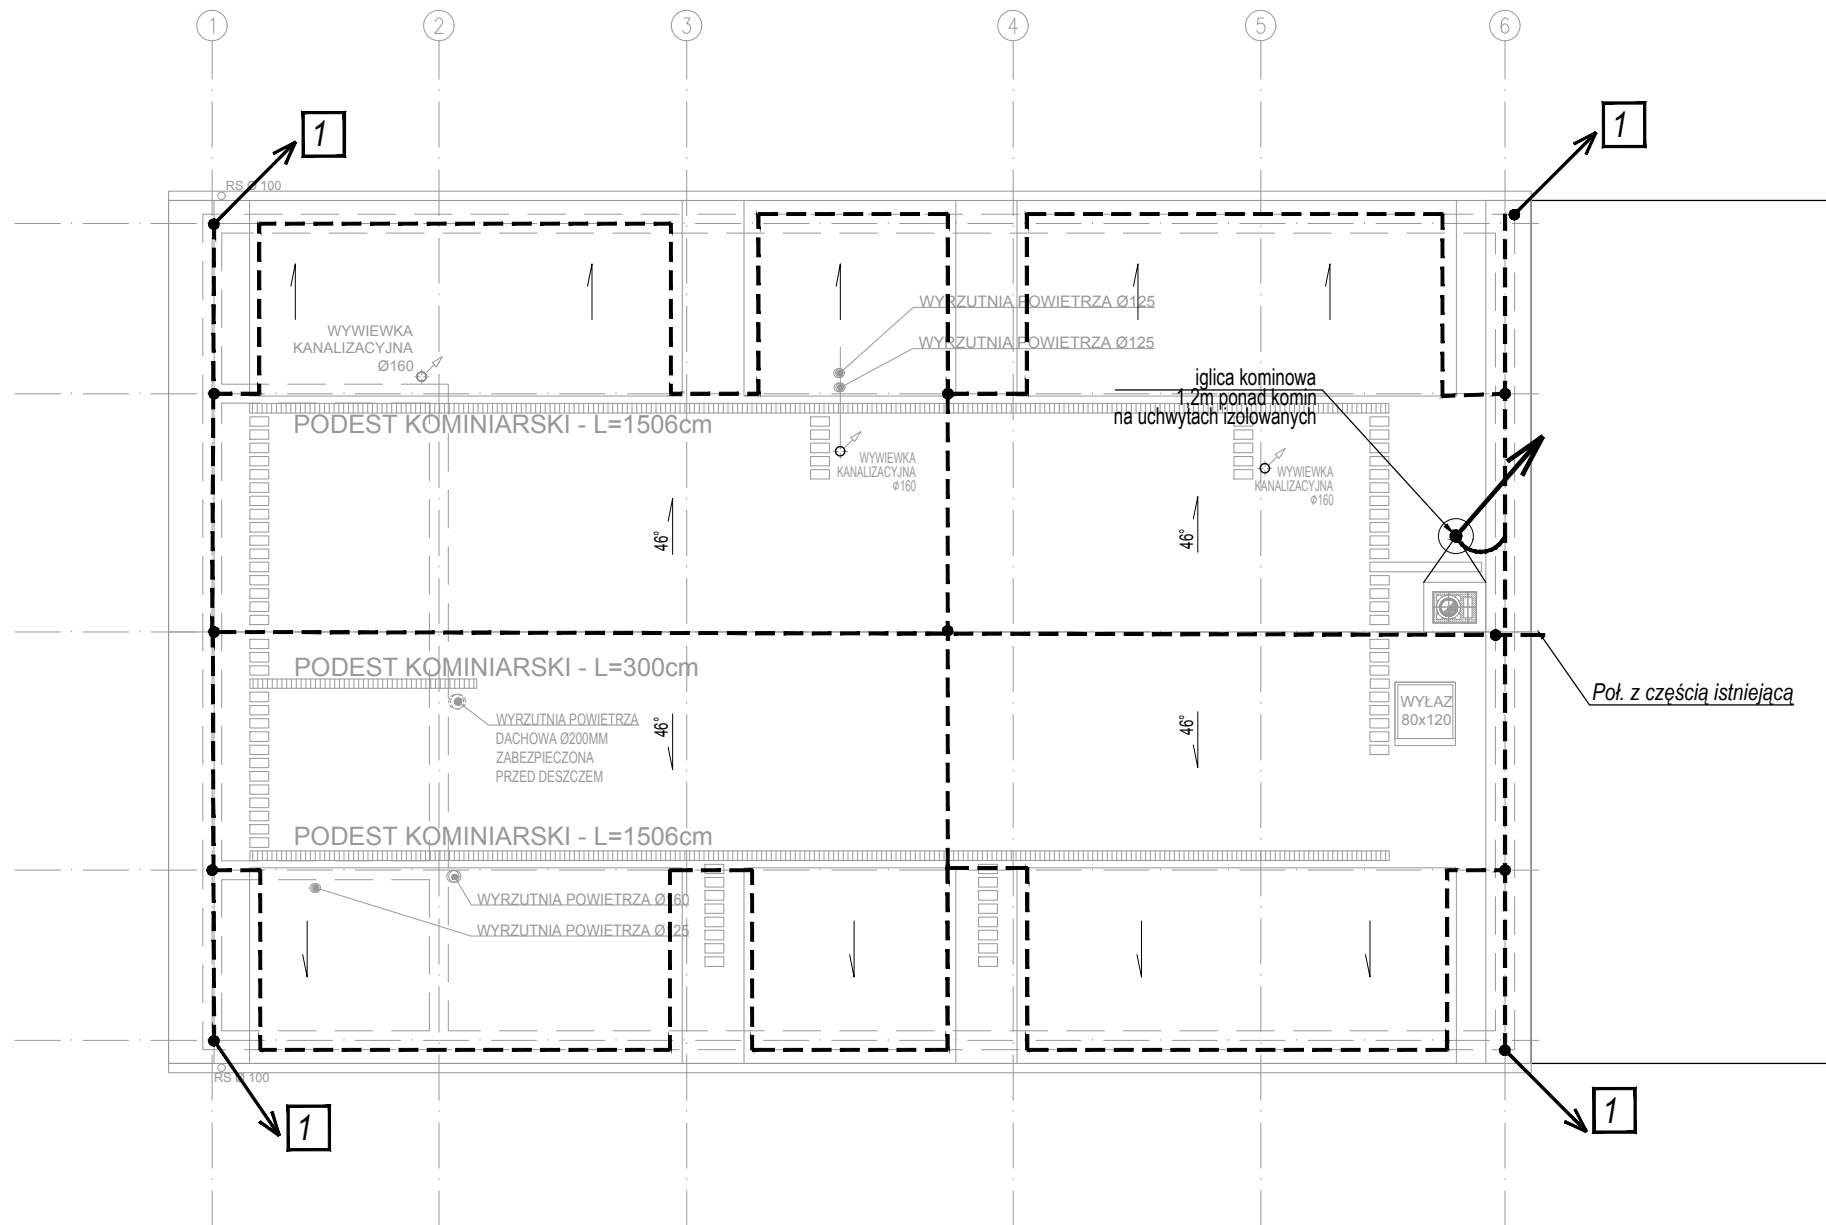

JEDNOSTKA PROJEKTOWA:	 ATRIUM STUDIO PRACOWNIA PROJEKTOWA		ATRIUM STUDIO PRACOWNIA PROJEKTOWA JACEK NOWAKOWSKI UL. ZA CYTADEŁĄ 5, 61-663 POZNAŃ		 LASY PAŃSTWOWE GOSPODARSTWO LEŚNE	
INWESTOR:			GOSPODARSTWO LEŚNE - LASY PAŃSTWOWE; NADLEŚNICTWO SIERAKÓW, BUCHARZEWO 153, 64-410 SIERAKÓW			
INWESTYCJA:	BUDOWA (NOWEJ) CZĘŚCI BUDYNKU Z SALĄ KONFERENCYJNĄ PRZY BUDYNKU SIEDZIBY NADLEŚNICTWA SIERAKÓW W BURZACHEWIE.					
LOKALIZACJA / DZIAŁKA:	BUCHARZEWO 153, 64-410 SIERAKÓW, DZIAŁKA nr 327/5 obręb BUCHARZEWO OBSZAR WIEJSKI, GMINA SIERAKÓW, POWIAT MIĘDZYCHODZKI, WOJ. WIELKOPOLSKIE					
BRANŻA:	ELEKTRYCZNA	SPECJALNOŚĆ		NR UPRAWNIEŃ		PODPIS
PROJEKTOWAŁ:	mgr inż. Rafał Radajewski	uprawnienia budowlane w specjalności elektrycznej do projektowania bez ograniczeń		WKP/0180/POOE/09		
OPRACOWAŁ:	mgr inż. Bogumił Jaśkowiak					
OPRACOWAŁ:	inż. Daniel Tomczak					
SPRAWDZIŁ:	mgr inż. Lech Buszewski	uprawnienia budowlane w specjalności elektrycznej		UAN-7342-21/92		
TYTUŁ RYSUNKU:	Instalacja odgromowa					
STADIUM:	PROJEKT WYKONAWCZY	DATA :	11.2019	SKALA :	1 : 100	NR RYSUNKU : PW_E-5

PRAWA AUTORSKIE ZASTRZEŻONE-Ustawa z dnia 04.02.1994 r.(Dz.U. 1994. Nr 24 poz. 83) Powielanie w wszelkiej postaci bez pisemnej zgody Autora zabronione.