


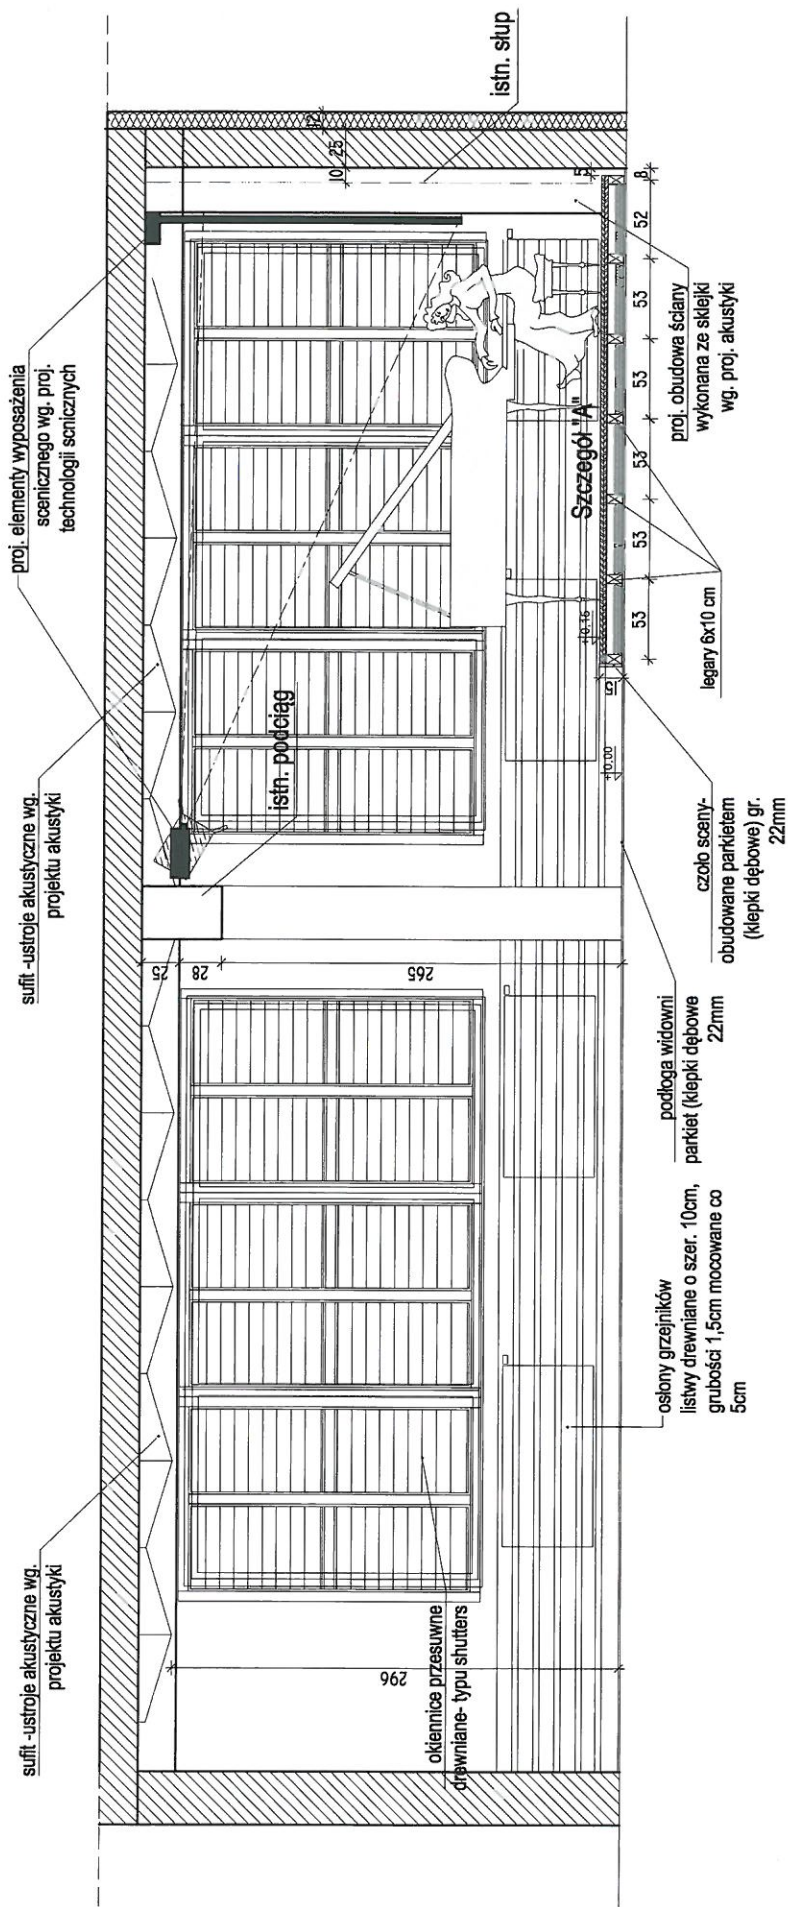

"DOM-BUD" Suwałki		SPECJ.: ARCHITEKTURA
OBJEKT:	Zmiana przeznaczenia pokoju nauczycielskiego na potrzeby sali koncertowej Państwowej Szkoły Muzycznej I i II stopnia w Suwałkach	SKALA: 1:50 NR RYS.: A/2
ADRES:	Suwałki ul. Muzyczna 1	RYSunEK: Przekrój 1-I
IMIĘ I NAZWISKO:		NR UPR. DATA PODPIS
PROJEKTANT:	arch. Andrzej Horodenski	BL-3/83 23.12.2024r.
SPRAWDZAJĄCY:	arch. Bartosz Żyliński	31/PDOKK/2017 23.12.2024r.