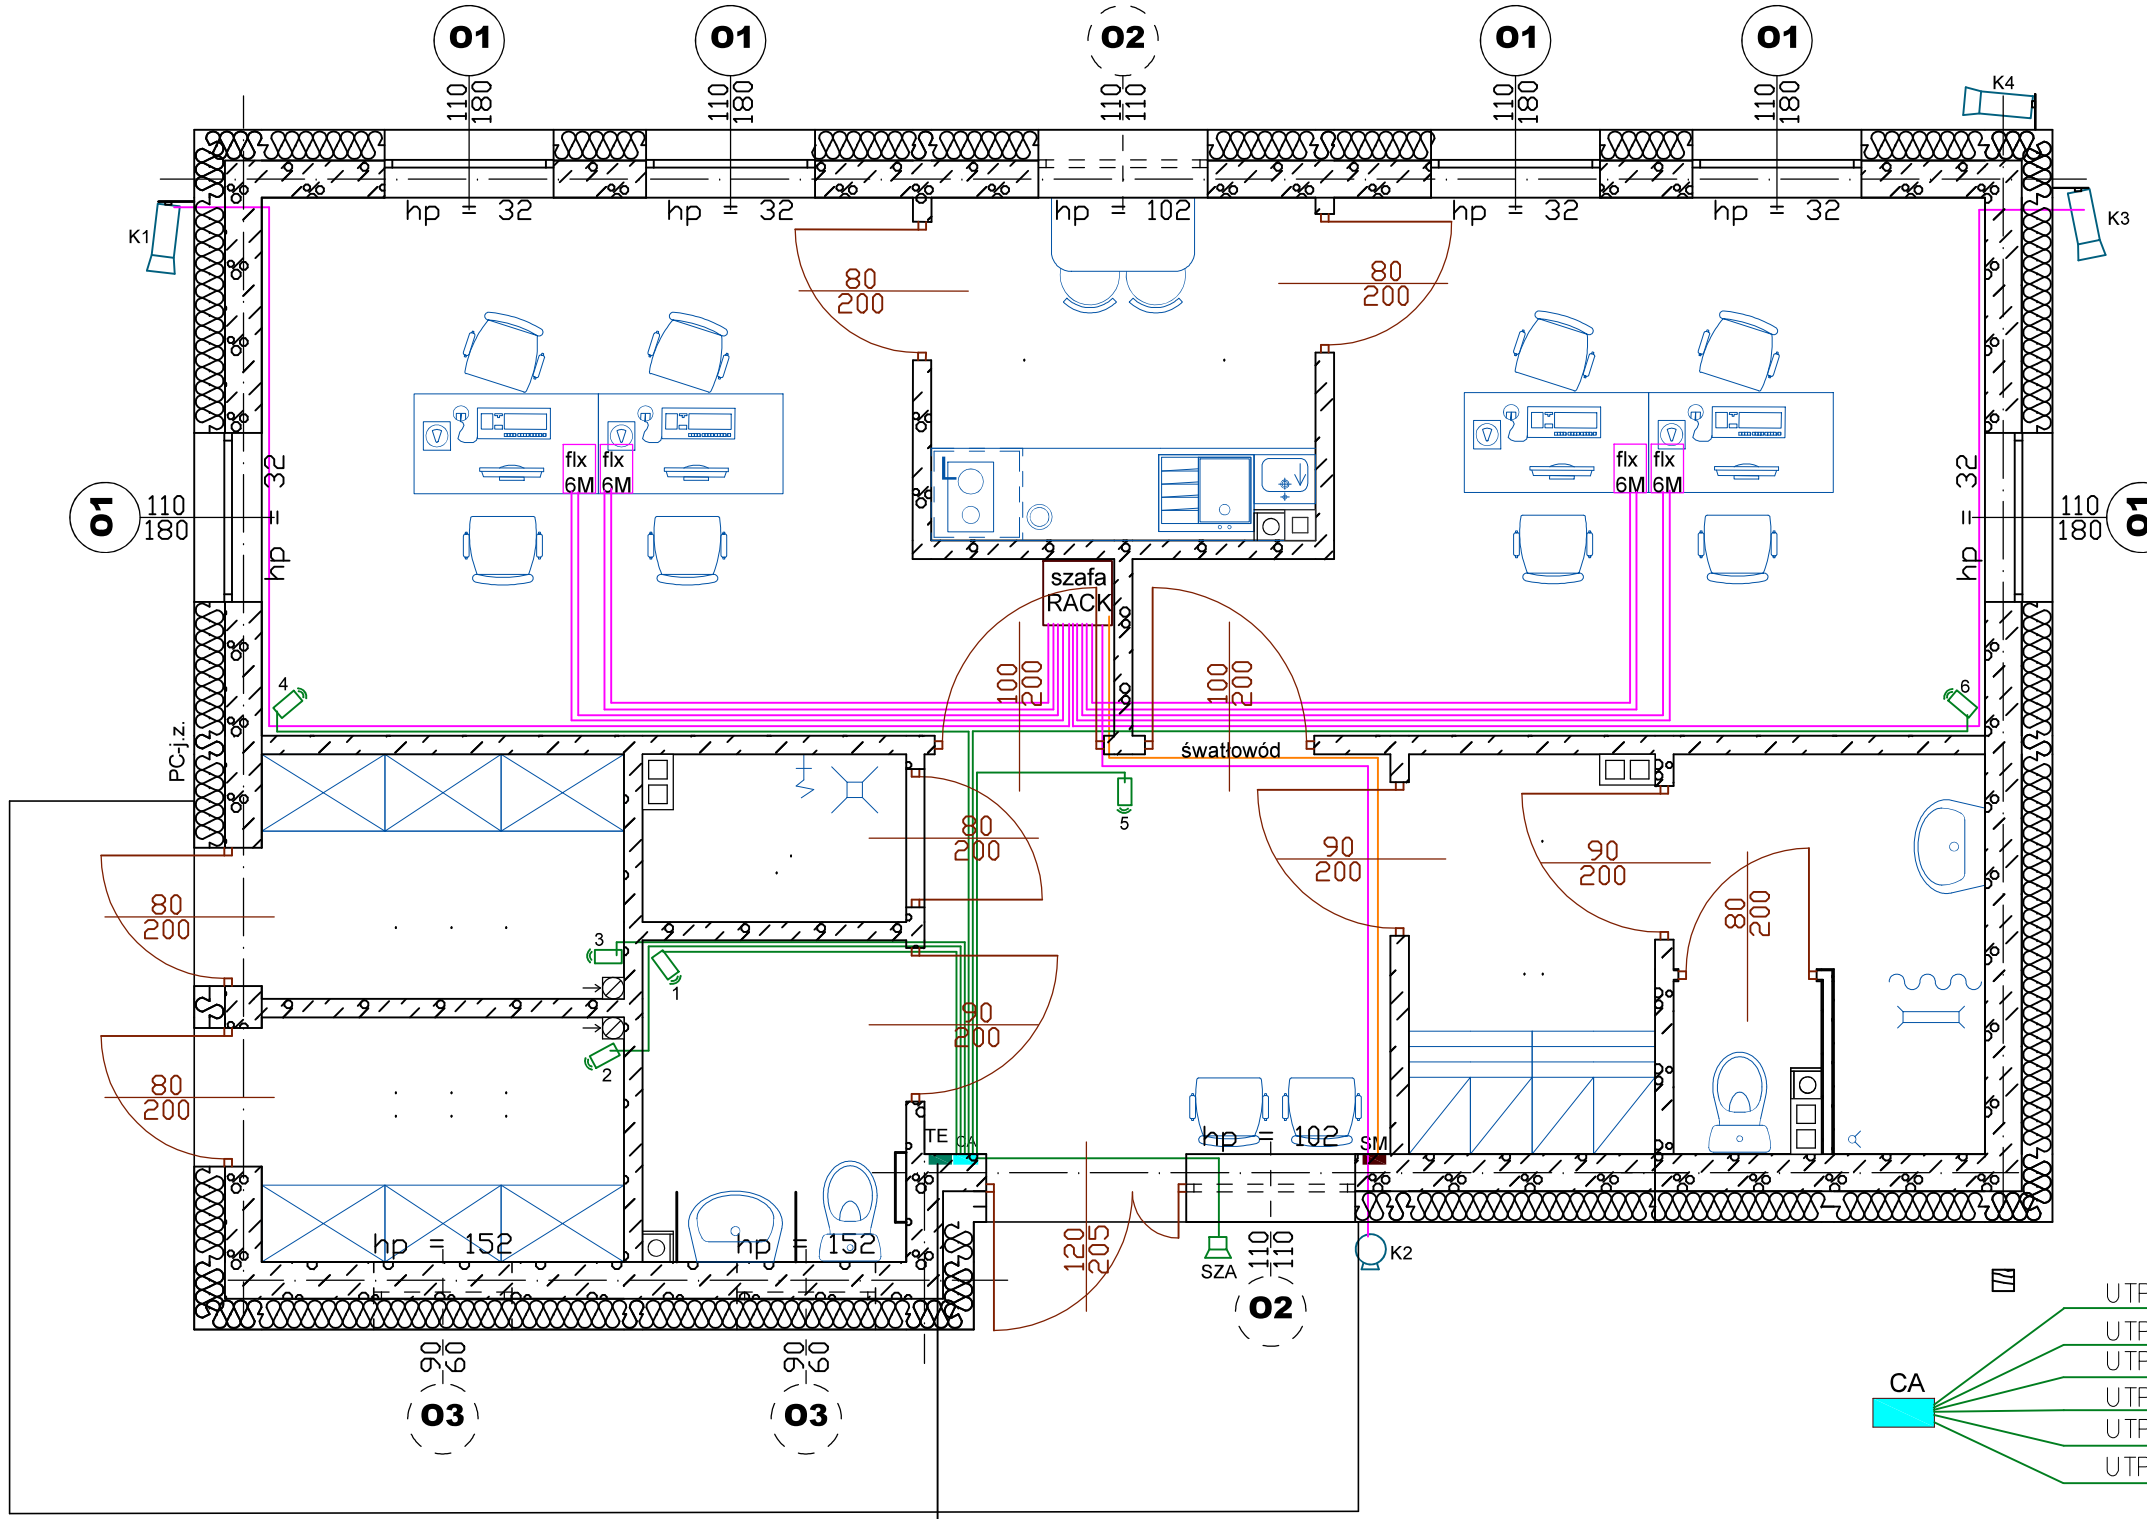

Legenda:

TE	tablica rozdzielcza
SM	skrzynka MEDIA (tel., internet)
CA	centralaka alarmowa
	szafa RACK 19"
flx 6M	Puszka podłogowa z miejscem na: 4 gn. dedykowane 230V N+Z, 2 gniazda 2 x RJ45
	gniazdo dedykowane 230V
	gniazdo komputerowe podwójne RJ45
	gniazdo telefoniczne RJ11
	światłowód
	UPT 4x2x0.5 kat 6
SZA	sygnalizator zewnętrzny alarmu

Instalację niskoprądową w posadzcce ułożyć w rurze osłonowej RL

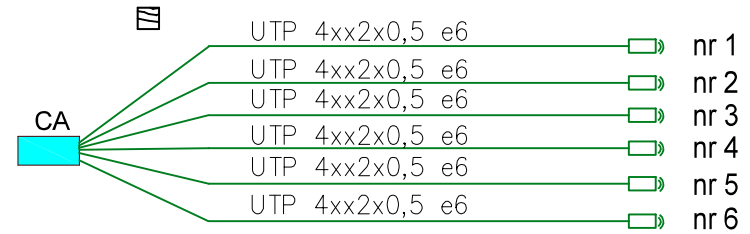

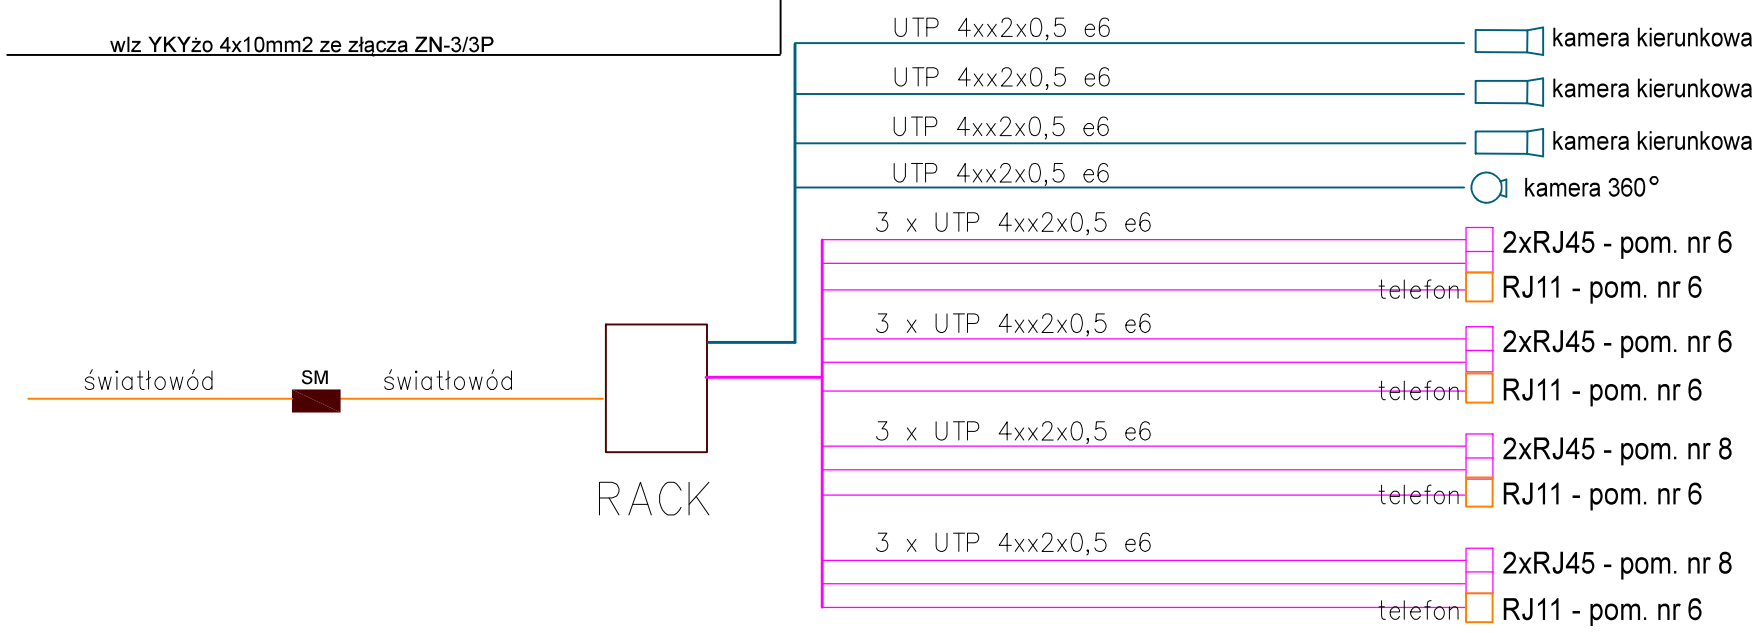

PHU "PLAN - PROJEKT" ***inż. Krzysztof Nawojski***

ul. Strzelecka 20 ; 66 - 200 Świebodzin

NIP 927 - 146 - 65 - 02 ; REGON 978116900

Kancelaria podwójna Jelenin, St. Kopernia. Działki nr ew. 716 i 781 Obręb 0009 Jelenin gmina Żagań	**Państwowe Gospodarstwo Leśne Lasy Państwowe Nadleśnictwo Szprotawa ul. Henrykowska 1A, 67-300 Szprotawa**

INSTALACJE NISKOPRĄDOWE		Skala: **1 : 50**		Branża: **Projekt techniczny**	
		Nr upr.	Specjalność	Podpis	Data: **03.2024r.**
Projektant:	inż. Jacek Hajdasz	LBS/0051/POOE/12	Instalacyjna		Nr rysunku : **E5**