




Szczegół podbudowy pod jezdnią parkingu, P = 61,50m2

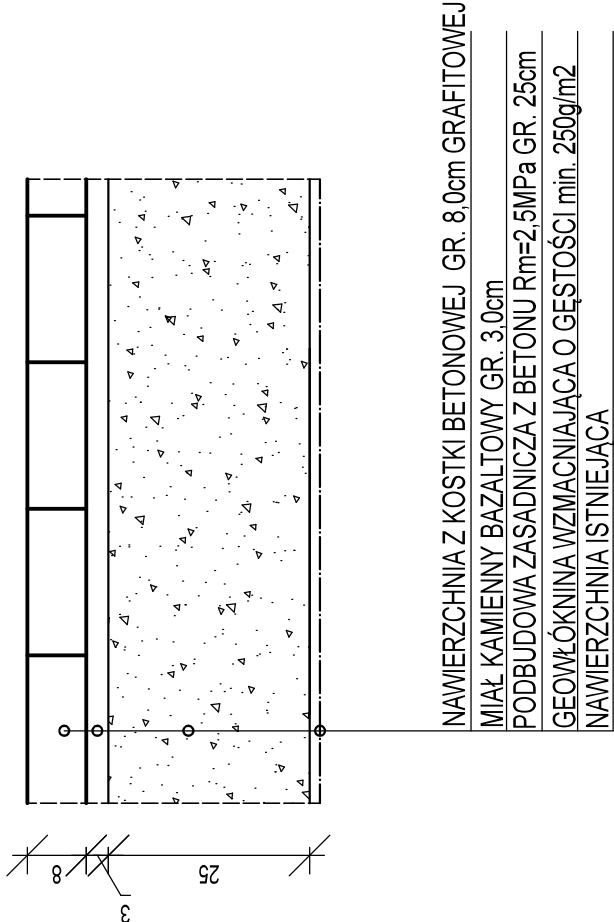

Szczegół wykonania krawężnika drogowego 15x30cm wokoło parkingu, L = 21,10mb

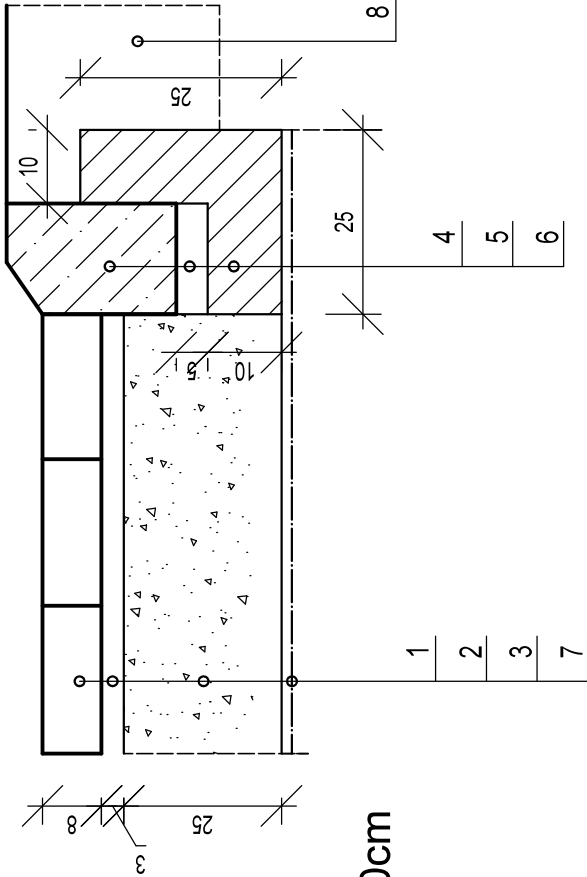


Szczegół wykonania obrzeża drogowego 8x30cm wokoło chodnika, L = 22,20mb

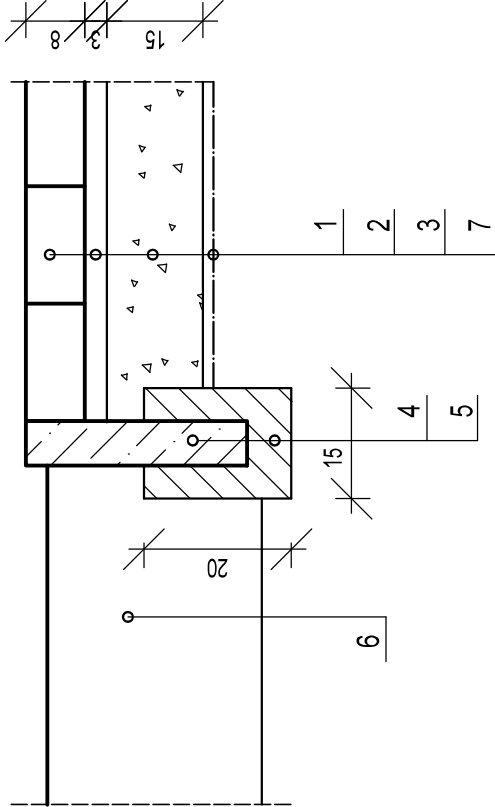


- OZNACZENIA:
1. NAWIERZCHNIA Z KOSTKI BETONOWEJ GR. 8,0cm SZAREJ
 2. MIAŁ KAMIENNY BAZALTOWY GR. 3,0cm
 3. PODBUDOWA ZASADNICZA Z BETONU Rm=2,5MPa GR. 15cm
 4. OBRZEŻE BETONOWE 8x30cm
 5. ŁAWA BETONOWA Z OPOREM Z BETONU B-15
 6. NAWIERZCHNIA ISTNIEJĄCA - POBOCZE GRUNTOWE
 7. GEOWŁÓKNINA WZMACNIAJĄCA O GĘSTOŚCI min. 250g/m2

Szczegół wykonania krawężnika najazdowego 15x22cm. L = 12,30mb

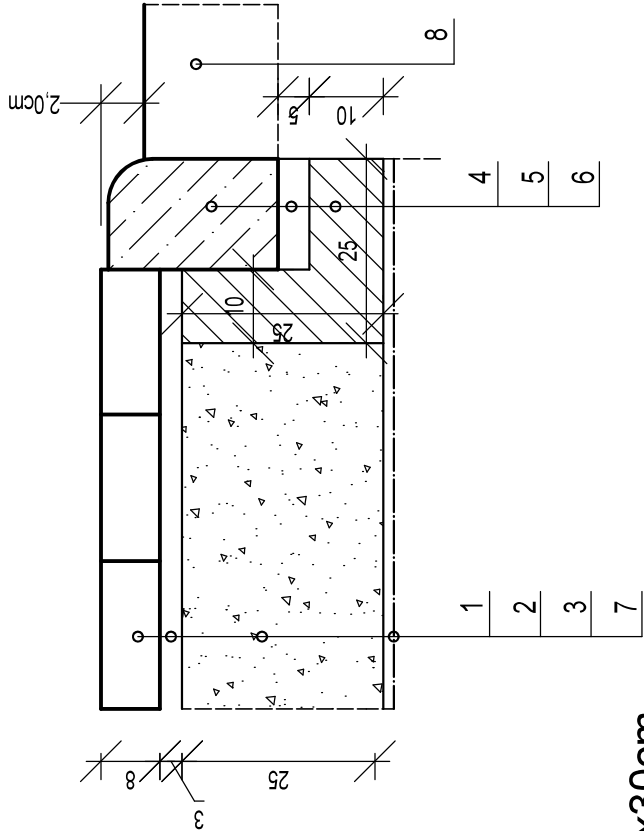

- OZNACZENIA:
1. NAWIERZCHNIA Z KOSTKI BETONOWEJ GR. 8,0cm GRAFITOWEJ
 2. MIAŁ KAMIENNY BAZALTOWY GR. 3,0cm
 3. PODBUDOWA ZASADNICZA Z BETONU Rm=2,5MPa GR. 25cm
 4. KRAWĘŻNIK BETONOWY, NAJAZDOWY 15x22cm
 5. PODSYPKA CEM-PIASKOWA 1:4 GR. 5,0cm
 6. ŁAWA BETONOWA Z OPOREM Z BETONU B-15
 7. GEOWŁÓKNINA WZMACNIAJĄCA O GĘSTOŚCI min. 250g/m2
 8. NAWIERZCHNIA ISTNIEJĄCA

Szczegół podbudowy pod chodnikiem poza parkingiem , P = 18,50m2

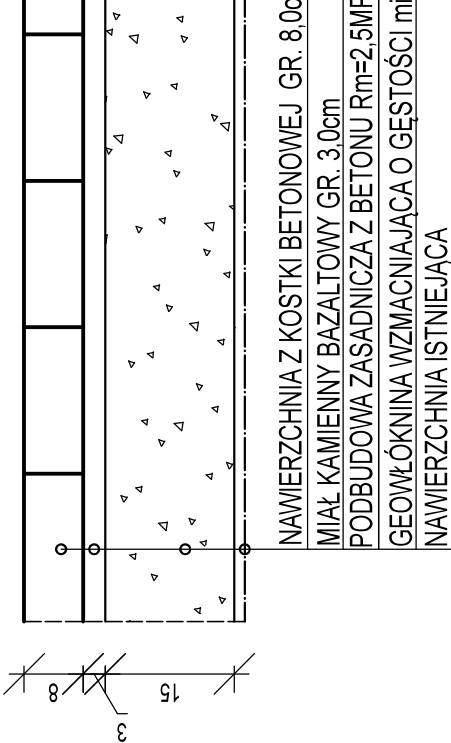

- PHU "PLAN - PROJEKT" inż. Krzysztof Nawojski
ul. Strzelecka 20 ; 66 - 200 Świebodzin
NIP 927 - 146 - 65 - 02 ; REGON 978116900
- Kancelaria podwójna Jelenin, St. Kopernia.
Działki nr ew. 716 i 781
Obręb 0009 Jelenin gmina Żagań
- Państwowe Gospodarstwo Leśne
Lasy Państwowe
Nadleśnictwo Szprotawa
ul. Henrykowska 1A,
67-300 Szprotawa
- Szczegóły wykonania nawierzchni parkingu
- Skala: 1 : 20
- Projekt techniczny
- Nr upraw. : Specjalność : Podpis : Data: 03.2024r.
- 39/03/Zg Konstr.-bud
- Projektant: inż. K. Nawojski
- Nr rysunku : Nr rysunku : Nr rysunku :
- K-9

- UWAGI:
1. RYSUNKI ROZPATRYWAĆ RAZEM
 2. PRZED ROZPOCZĘCIEM ROBÓT ZMERYKOWAĆ RZĘDNE ISTNIEJĄCEGO TERENU I PROJEKTOWANYCH NAWIERZCHNI
 3. CHODNIK Z KOSTKI SZAREJ TYPU HOLLAND
 4. PARKING Z KOSTKI BETONOWEJ GRAFITOWEJ TYPU BEHATON
 5. LINIE SEGREGACYJNE PARKINGU Z KOSTKI SZAREJ TYPU BEHATON
 6. MIEJSCE POSTOJOWE DLA NIEPEŁNOSPRAWNYCH MALOWANE FARBĄ DO BETONU W KOLORZE NIEBESKIM