


BUDOWA PUNKTU CZERPANIA WODY
DO OCHRONY PRZECIWPOŻAROWEJ LASU W
LEŚNICTWIE DARŻEWO

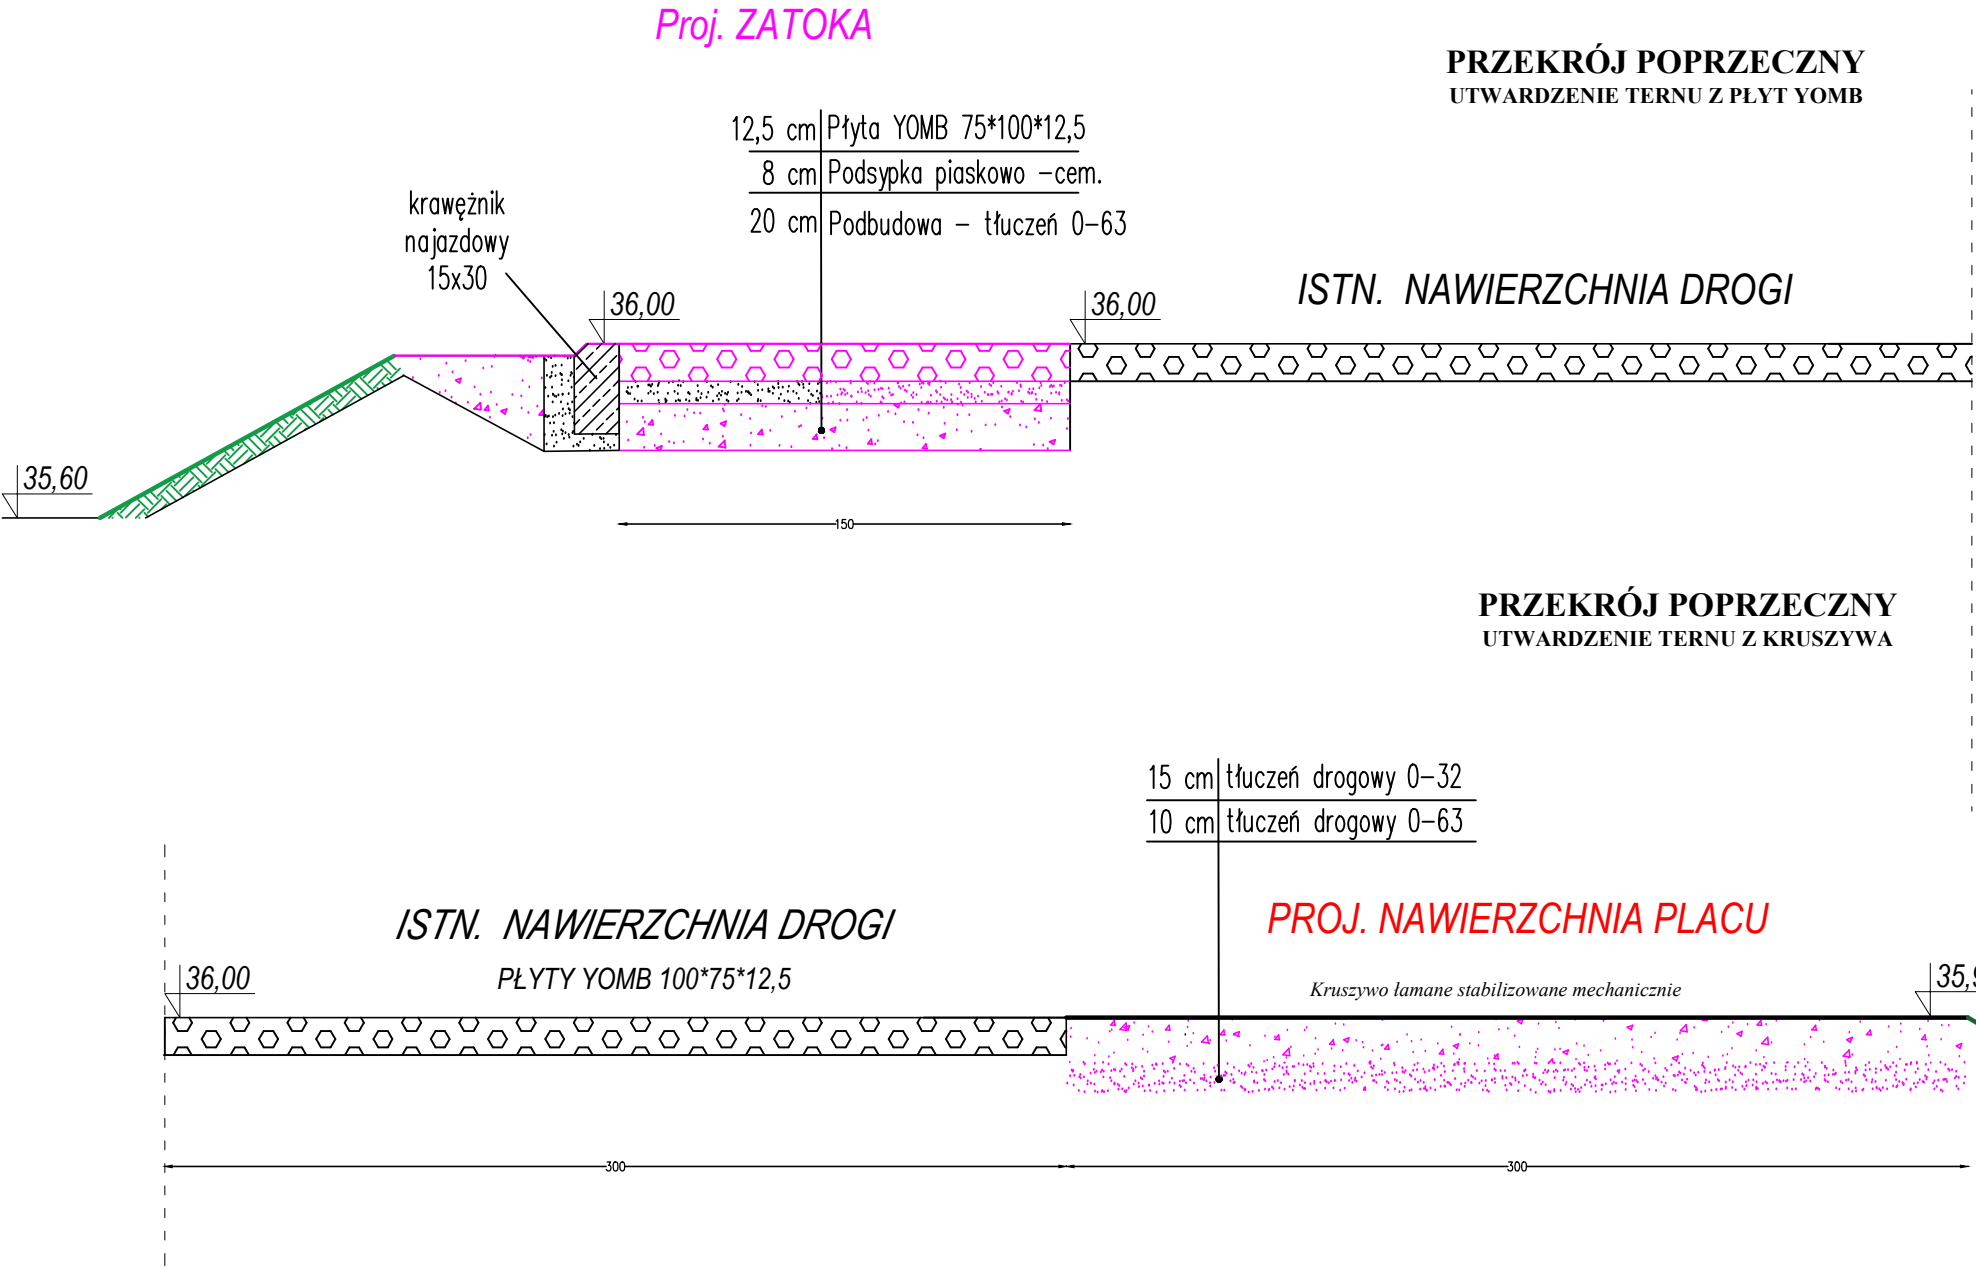

projekt:	BUDOWA PUNKTU CZERPANIA WODY DO OCHRONY PRZECIWPOŻAROWEJ LASU W LEŚNICTWIE DARŻEWO		
lokalizacja:	dz. nr ew. 183 i 182/2 obręb Runowo		
inwestor:	Skarb Państwa Państwowe Gospodarstwo Leśne Lasy Państwowe - Nadleśnictwo Lębork		
rysunek:	PRZEKROJE UTWARDZENIA TERENU	data:	31 lipca 2023 r.
projektował: konstrukcja	mgr inż. Wiesław Ulatowski upr. bud. UAN/8346/865/88	podpis:	skala: 1:25
opracował:	mgr inż. Paweł Ulatowski	podpis:	nr rysunku: K1