


PRZEKRÓJ 8 – 8

SKALA 1:50

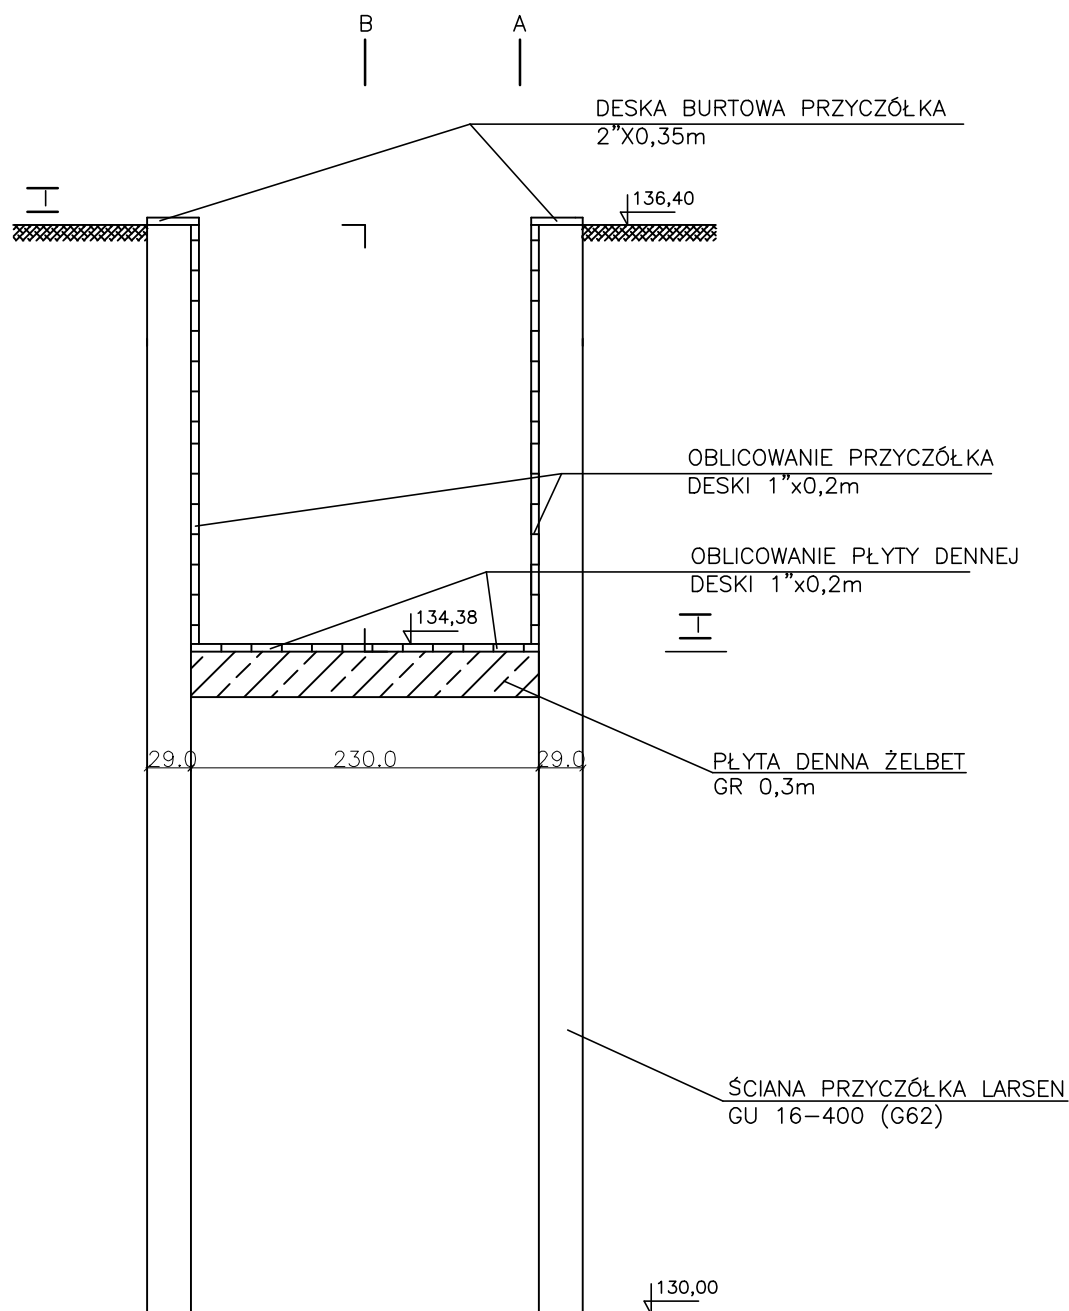

Wykonawca:				HYDRON	
				ul. Jastrzębowskiego 22/14	
				02-786 Warszawa	
Autorzy:				Temat:	
Funkcja:	Imię i Nazwisko:	Data:	Podpis:	Odbudowa istniejącego zbiornika wodnego Czekanów na rzece Turna w ramach zadania pn. Wykonanie projektu obiektów małej retencji wodnej na terenie leśnictw Cerańów, Kurowice, Repki, Przeździatka Nadleśnictwa Sokołów.	
Projektant:	dr inż. Piotr Król upr. bud. Nr St-72/89, Wa-1246/94	XII 2021			
Sprawdzający:	mgr inż. Bartłomiej Dobrzelewski upr. bud. MAZ/0271/P00K/10	XII 2021			
Stadium:	PROJEKT WYKONAWCZY				
Tytuł:	Przekroj poprzeczny jazu 8-8				
Zlecienniodawca:		Nadleśnictwo Sokołów ul. Kupieżyńska 17B 08-300 Sokołów Podlaski			Skala: 1:50
					Rys. 4.8