


PRZEKRÓJ PODŁUŻNY BYSTRZA WLOTOWEGO
ZBIORNIK CZEKANÓW

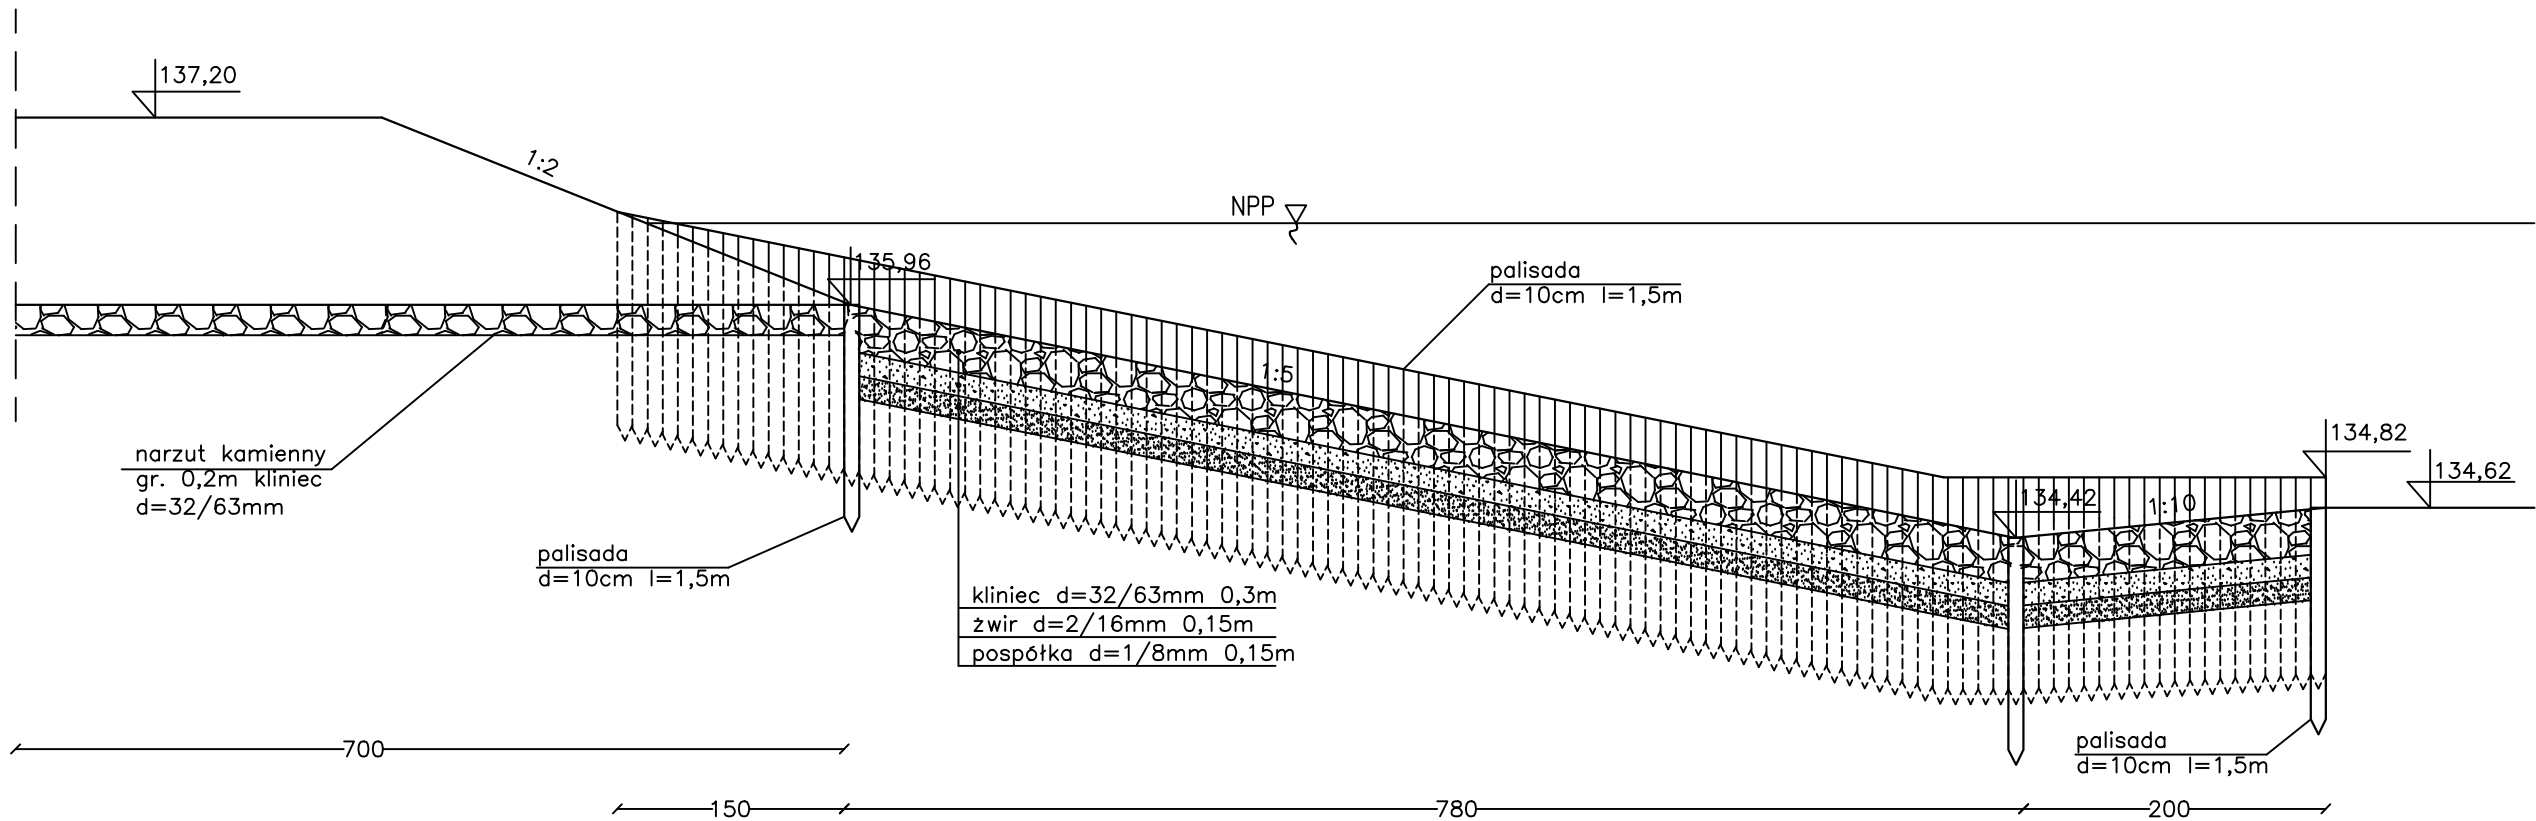

Wykonawca:		HYDRON ul. Jastrzębowskiego 22/14 02-786 Warszawa			
Autorzy:				Temat:	
Funkcja:	Imię i Nazwisko:		Data:	Podpis:	Odbudowa istniejącego zbiornika wodnego Czekanów na rzece Turna w ramach zadania pn. Wykonanie projektu obiektów małej retencji wodnej na terenie leśnictw Ceranów, Kurowice, Repki, Przeździatka Nadleśnictwa Sokołów.
Projektant:	dr inż. Piotr Król upr. bud. Nr St-72/89, Wa-1246/94		VI 2021		
Sprawdzający:	mgr inż. Bartłomiej Dobrzelewski upr. bud. MAZ/0271/P00K/10		VI 2021		
Stadium:	PROJEKT BUDOWLANY				
Tytuł:	Przekrój podłużny bystrza wlotowego				
Zlecaeniodawca: Nadleśnictwo Sokołów ul. Kupieytnńska 17B 08-300 Sokołów Podlaski					Skala: 1:50
					Rys. 7.2.