




KŁADKA SERWISOWA MNICHA
PRZĘKRÓJ C-C
SKALA 1:20

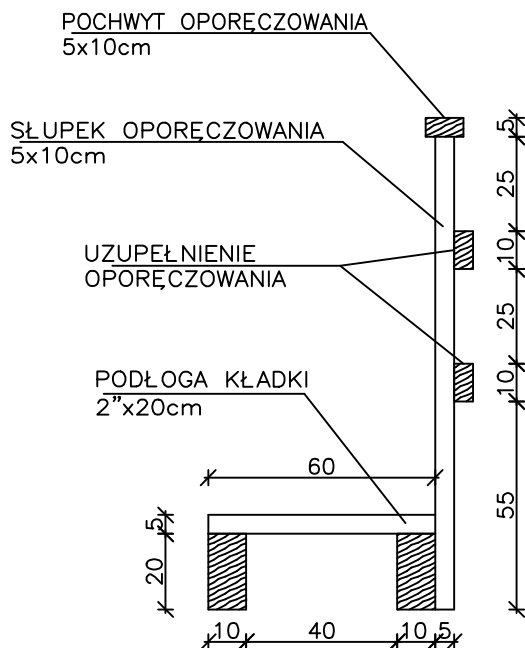


STOJAK MNICHA
PRZĘKRÓJ A-A
skala 1:20



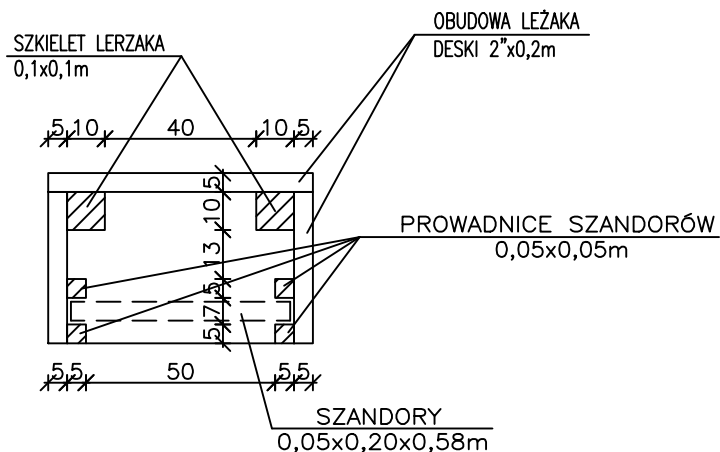

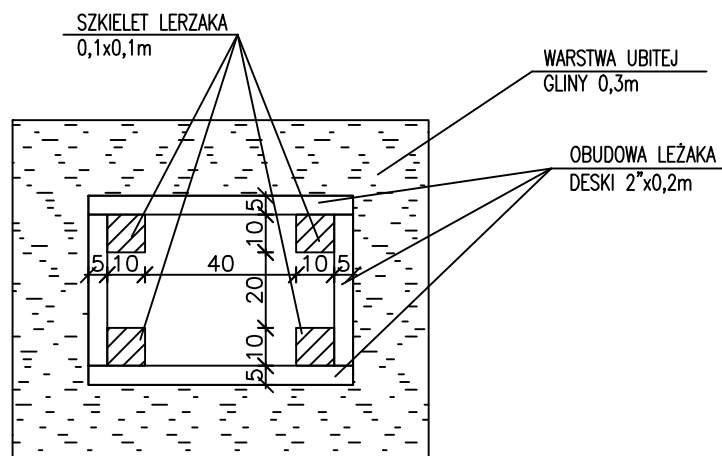LEŻAK MNICHA
PRZĘKRÓJ B-B
skala 1:20

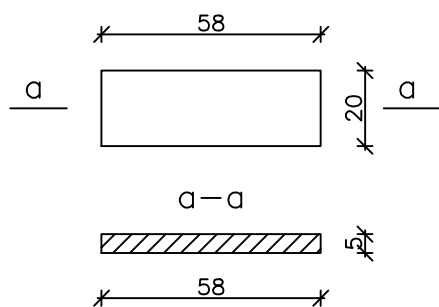

BELKA SZANDOROWA
ZAMKNIĘCIA MNICHA
skala 1:20



Wykonawca:			
HYDRON ul. Jastrzębowski 22/14 02-786 Warszawa			
Autorzy:			Temat:
Funkcja:	Imię i Nazwisko:	Data:	Podpis:
Projektant:	dr inż. Piotr Król upr. bud. Nr St-72/89, Wa-1246/94	XII 2021	
Sprawdzający:	mgr inż. Bartłomiej Dobrzelewski upr. bud. MAZ/0271/P00K/10	XII 2021	
Stadium:	PROJEKT WYKONAWCZY		
Tytuł:	Przekroje A-A. B-B i C-C mnicza		
Zleconiodawca:			Skala: 1:20
Nadleśnictwo Sokółów ul. Kupieżyńska 17B 08-300 Sokółów Podlaski			Rys. 5.5